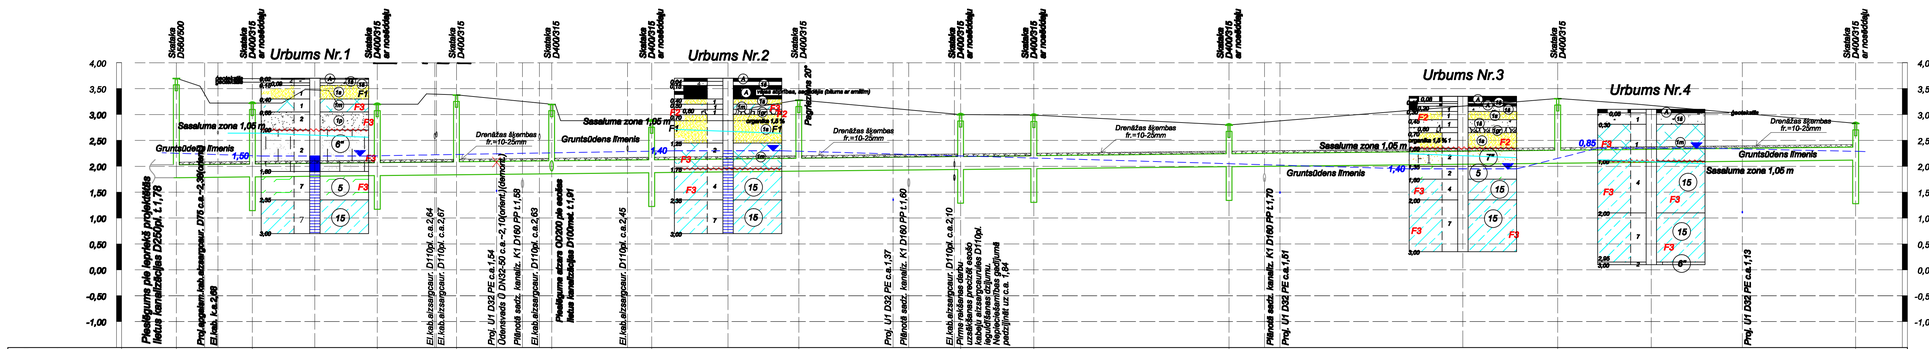

Zemes virsmas augstuma atzīmes	3,70		3,22		3,20		3,38		3,20		2,88		3,28		3,00		2,95		2,80		3,31		2,83	
K2/D1 caurules teknes augstuma atzīmes	1,78		1,79		1,82		1,84		1,86		1,88		1,91		1,94		1,96		2,00		2,06		2,12	
Kanalizācijas K2/D1 lebūves dziļums, m	1,92		1,43		1,38		1,54		1,34		1,00		1,37		1,06		0,99		0,80		1,25		0,71	
Kritums / *Attālums, m*		0,0021 / 7,34		0,0021 / 12,06		0,0021 / 7,65		0,0021 / 9,19		0,0021 / 9,65		0,0021 / 14,22		0,0021 / 15,61		0,0021 / 7,07		0,0021 / 18,85		0,0021 / 31,73		0,0021 / 28,77		
K2/D1 Caurule			*K2/D1 OD250 PEH SN8*			*K2/D1 OD250 PEH SN8*			*K2/D1 OD250 PEH SN8*				*K2/D1 OD250 PEH SN8*				*K2/D1 OD250 PEH SN8*		*K2/D1 OD250 PEH SN8*	*K2/D1 OD250 PEH SN8*	*K2/D1 OD250 PEH SN8*	*K2/D1 OD250 PEH SN8*		
Pamatne			*Blietēta smilts 0,15m*			*Blietēta smilts 0,15m*			*Blietēta smilts 0,15m*				*Blietēta smilts 0,15m*				*Blietēta smilts 0,15m*		*Blietēta smilts 0,15m*	*Blietēta smilts 0,15m*	*Blietēta smilts 0,15m*	*Blietēta smilts 0,15m*		
Akas, mezgla numurs	*K2-1*		*K2-2*		*K2-3*	*K2-4*		*K2-5*		*K2-6*			*K2-7*		*K2-8*		*K2-9*		*K2-10*		*K2-11*		*K2-12*	

Urbuma absolūtā augstuma atzīme	+3,70
Attālums, m	
Dziļums, m	3,00
Gruntsūdens līmeņa piemērīšanas datums	1,50 (+2,20) 07.10.2015
MĒROGS vertikāli 1:100 horizontāli 1:1000	

Urbuma absolūtā augstuma atzīme	+3,70
Attālums, m	
Dziļums, m	3,00
Gruntsūdens līmeņa piemērīšanas datums	1,40 (+2,00) 07.10.2015
MĒROGS vertikāli 1:100 horizontāli 1:1000	

Urbuma absolūtā augstuma atzīme	+3,35
Attālums, m	
Dziļums, m	3,00
Gruntsūdens līmeņa piemērīšanas datums	1,40 (+1,95) 07.10.2015
MĒROGS vertikāli 1:100 horizontāli 1:1000	

Urbuma absolūtā augstuma atzīme	+3,10
Attālums, m	
Dziļums, m	3,00
Gruntsūdens līmeņa piemērīšanas datums	0,85 (+2,25) 07.10.2015
MĒROGS vertikāli 1:100 horizontāli 1:1000	

Tehnogēnās gruntis

- 1m — Uzbērums - mālains
- A — Asfalts
- 10* — Grantaina smilts
- 18 — Uzbērums - dolomīta šķembas
- 1p — Putekļaina smilts, sablīvēta
- 1a — Smalka smilts

Dabīgā saguluma gruntis

- 5 — Dūņas
- 6* — Putekļaina smilts, vidēji blīva
- 7* — Smalka smilts, vidēji blīva
- 15 — Smilšmāls

urbuma nr.

mitra grunts
saliturības klases F1 F2
gruntsūdens līmenis
Slāņa pamatnes dziļums no zemes virsmas 1,0 *ūdensplaisteklīdīgā grunts*
lēnsprostīdīgā grunts slāņa beigas
ūdensplaisteklīdīgs akmeņskrē
mālaina grunts mehrā
+4,0 urbuma pēdas absolūtā atzīme

Smilšaino un tehnogēno gruntsu blīvuma rādītāji:

- 5 — Irdena (nesagulējusies/neasblīvēta)
- 3 — vidēji blīva (sagulējusies/asblīvēta)
- 1 — blīva

Mālaino gruntsu konsistence:

- 7 — plūstoša
- 6 — plūstoši plastiska
- 5 — plastiska
- 4 — mīksti plastiska
- 3 — stīvi plastiska
- 2 — pusciēta
- 1 — ciēta

Piezīmes:
1. *Atzīmēmo grāvju augstuma atzīmes var atšķirties no projektētām augstuma atzīmēm, līdz ar to var mainīties apvienotas kanalizācijas un dreniāžas K2/D1 līdu lebūves dziļums.*

Objekts: "Tērvetes ielas pārbūve, Ventspilī"					
Pasūtītājs: Ventspils pilsētas pašvaldības iestāde "Komunālā pārvalde"					Projekta Nr. KP2015/097A-G18p
Amats	*Uzvārds*	*Paraksts*	*Datums*	*Apvienotas lietus kanalizācijas un dreniāžas K2/D1 garenprofils*	*Stadija* / *Lapa* / *Lapas*
Proj.ŪKT d.vad	*M.Priedīņa*		11.07.2016.		BP / ŪKT - 5 / 8
Projektētāja	N.Dolgopolova		11.07.2016.		
				Mērogs M h 1:250 Mv 1:50	
					Inženierbūvniecība projekti