





GRIEZUMS 5-5

M 1:100

SKATS NO 12.PIESTĀTNES TERITORIJAS BMGS VIRZIENĀ

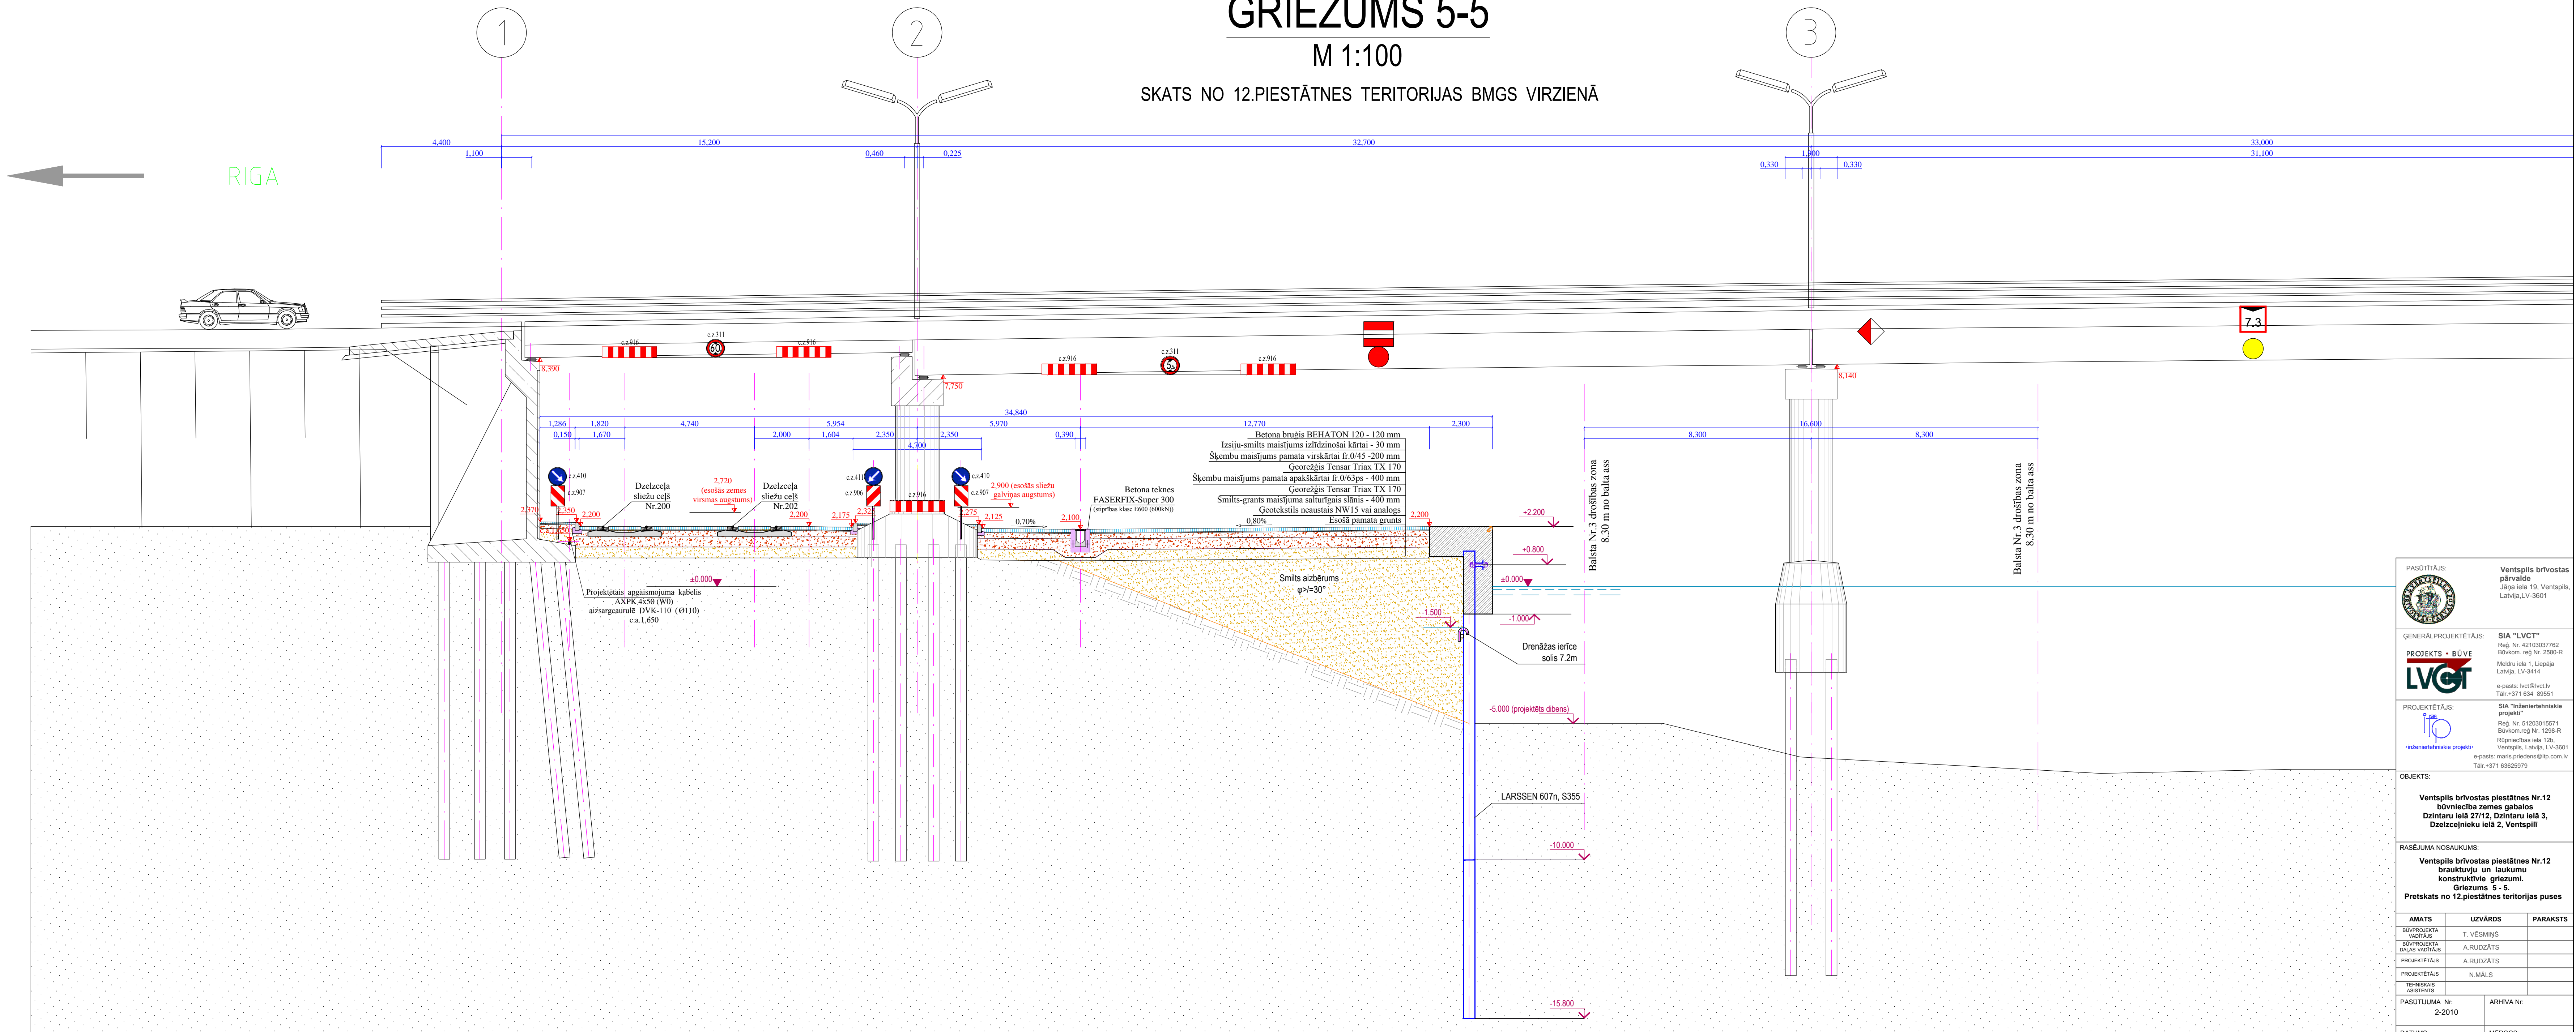

PASŪTĪTĀJS: 		Ventspils brīvostas pārvalde Jūra iela 15, Ventspils, Latvija, LV-3601	
GENERALPROJEKTĒTĀJS: 		SIA "LVCT" Reģ. Nr. 42103037762 Būvkom. reģ. Nr. 2580-R Mēroņu iela 1, Līvūda Latvija, LV-3414 e-pasts: lvct@lvct.lv Tālrunis: +371 636 89551	
PROJEKTĒTĀJS: 		SIA "Inženiertehniskie projekti" Reģ. Nr. 51203015571 Būvkom. reģ. Nr. 1298-R Rītnieciņas iela 12b, Ventspils, Latvija, LV-3601 e-pasts: maris.priedens@ip.com.lv Tālrunis: +371 63628979	
-inženiertehniskā projekti-			
OBJEKTS: Ventspils brīvostas pietātnes Nr.12 būvniecības zemes gabalos Dārtaru ielā 2712, Dārtaru ielā 3, Dzelzceļnieku ielā 2, Ventspilī			
RĀSĒJUMA NOSAUKUMS: Ventspils brīvostas pietātnes Nr.12 brauktuves un laukuma konstruktīvie griezumi. Griezums 5-5. Pretskats no 12.pietātnes teritorijas puses			
AMATS	UZVĀRDS	PARAKSTS	
BŪVPROJEKTA VEIDOTĀJS	T. VESMIŅŠ		
BŪVPROJEKTA DAŽĀDĀS VEIDOTĀJS	A.RUDZĀTS		
PROJEKTĒTĀJS	A.RUDZĀTS		
PROJEKTĒTĀJS	N.MĀLS		
TEHNISKS ASISTENTS			
PASŪTĪTĀJA Nr: 2-2010		ARHĪVA Nr:	
DATUMS: 10.08.2011.		MĒROGS: 1 : 100	
STADIJA: TP		LAPU SKAITS:	
MARKA: TS		LAPAS Nr: TS-14	