



Latvijas Republika
VENTSPILS PILSĒTAS PAŠVALDĪBAS IESTĀDE
“KOMUNĀLĀ PĀRVALDE”

Reģ.Nr. 90000088935; Užavas 8, VENTSPILS LV-3600, tālrunis 63624269, fakss 63626379
e-pasts kom.parvalde@ventspils.lv

Projektēšanas darba uzdevums Nr.9

28.10.2015.

Objekta nosaukums: Dzintaru ielas posma no Dzintaru ielas 50 līdz Dzintaru ielai 64 asfalta seguma atjaunošana, Ventspilī.

Objekta adrese: Dzintaru iela, Ventspils

Pasūtītājs: Ventspils pilsētas p/i „Komunālā pārvalde”,
Užavas iela 8, Ventspils, reģ.Nr.90000088935;
direktors Andris Kausenieks, tālr. 63624269, fakss 63626379

Būvniecības veids: Atjaunošana

Būvprojektēšanas stadija: Būvprojekts

Projektēšanas risinājumu variantu skaits: Viens

Būvniecības kārtas: Viena

Pasūtītājam iepriekšējai saskaņošanai iesniedzamo materiālu apjoms: Projekta priekšlikumi darba stadijā saskaņojami ar Pasūtītāju un Ventspils pilsētas domes APN.

Projekta dokumentācijas eksemplāru skaits:

Saskaņošanai: Astoņi eksemplāri iesieti

Nodošanai Pasūtītājam: **8 eksemplāri**, no tiem 4 eks. ar oriģ. skaņojumiem
1 eks. iesiets, caursūts cietos vākos), elektroniski
(diskā) dwg formātā **2 eksemplāros**

**Uzdevuma tehniskais
apraksts:**

-Izstrādāt būvprojektu apliecinājuma kartes stadijā
Dzintaru ielas posma no Dzintaru ielas 50 līdz
Dzintaru ielai 64 seguma atjaunošanai, Ventspilī.

Pasūtītājs:

Izpildītājs:

Darbu robežas:	-Dzintaru ielas sarkanās līnijas.
Seguma materiāls: Brauktuve:	-Asfaltbetona segums
Veloceliņš	-Neprojektēt
Ietve:	-Neprojektēt
Iebrauktuves:	- Asfaltbetona segums, betona bruģakmens segums.
Nomales:	-Grants, šķembu maisījuma segums
Elektroapgāde:	-Saskaņā ar AS „Sadales tīkls” TN prasībām un AS „Augstsprieguma tīkls” TN prasībām.
Apgaismojums:	-Paredzēt jauna apgaismojuma izbūvi, kur paredzēt LED gaismekļus (gaismas krāsas temperatūra – 3000K), uz 10 m cinkotiem metāla balstiem, būvprojektā norādīt balsta augstumu H (m), konsoles H un L (m) parametrus. Pievienot būvprojektā izgaismojuma aprēķinu atbilstoši LVS.
Ūdensapgāde, saimnieciskā un lietusūdens kanalizācija:	-Saskaņā ar PSIA „Ūdeka” TN prasībām
Satiksmes organizācija:	-Saskaņā ar VAS „Latvijas valsts ceļi” TN prasībām.
VAS „Latvijas dzelzceļš”:	-Saskaņā ar VAS „Latvijas dzelzceļš” TN prasībām.
Telekomunikācijas:	-Saskaņā ar SIA „Lattelecom” TN prasībām
Kabeļtelevīzija:	-Neprojektēt
Siltumapgāde:	-Neprojektēt
Gāzes apgāde:	-Neprojektēt
Virszemes ūdeņu novadīšanas sistēma:	-Paredzēt virszemes ūdens novadīšanu ar garenkritumiem, šķērskritumiem zaļajā zonā un ielas nomalēs, no zaļās zonas notekgrāvjos vai lietus kanalizācijā.
Teritorijas labiekārtojums, apzaļumošana	-Paredzēt zaļās zonas atjaunošanu ielas sarkanajās līnijās un pārrakuma vietās. -Saglabājami esošie koki un stādījumi, kuru likvidāciju neparedz projekts.
Satiksmes organizācija:	-Ceļazīmes uzstādīt uz cinkotiem metāla balstiem, iespēju robežās saglabāt esošās ceļazīmes.

Pasūtītājs:



Izpildītājs:

Pārējie noteikumi:

- Būvprojektu izstrādāt atbilstoši Ministru kabineta noteikumiem Nr.633 „Ielu un autoceļu būvnoteikumi”.
- Respektēt Ventspils ielu būvniecības vadlīnijās noteiktos nosacījumus.
- Respektēt zemes gabalu kadastru robežās.
- Būvniecības ģenerālplāns izstrādājams M 1:250;
- Izstrādāt un pievienot projektam tehniski – ekonomiskos rādītājus, pamatojoties uz Autoceļu un ielu būvnoteikumiem (MK noteikumi Nr.633 noteiktam).
- Atbilstoši noteiktajam satiksmes noslogojumam, Dzintaru iela ir iedalīta pie IV slodzes klases, kur uz segas virskārtas jānodrošina 180 MPa.
- Būvprojektā sastāvā iekļaut precīzu darbu organizācijas sadaļu (DOP), darbu izpildes secība, satiksmes organizācija būvdarbu izpildes laikā, būvdarbu izpildes laika grafiks, veicamo pārbaužu saraksts (norādot sasniedzamos parametrus).
- Projektēšanas gaitā veikt objektā uz vietas esošo topogrāfisko augstumu atzīmju pārbaudi.
- Paredzēt virskārtas izlīdzinošo frēzēšanu un jauna asfaltbetona seguma virskārtas SMA -11 izbūvi, projektēšanas gaitā izvērtēt par asfalta kārtas SMA-16 pielietošanu.
- Izvērtēt un paredzēt risinājumu asfalta seguma plaisu aizlīmēšanai ar ģeosintētiskiem materiāliem pirms jaunas asfalta kārtas ieklāšanas.
- Asfalta seguma marķējumu paredzēt ar termoplastu.
- Paredzēt esošās sabiedriskā transporta pieturvietās platformu izbūvi ar betona bruģakmens segumu.
- Jūras parka pusē (virzienā uz pilsētu) paredzēt sabiedriskā transporta pieturvietā pasažieru paviljona uzstādīšanu.
- Sabiedriskā transporta pieturvietas paredzēt aprīkot ar ceļazīmēm, soliņiem un atkritumu urnām.
- Virszemes ūdens novadīšanu no ielas paredzēt ar gerenkritumiem un šķērskritumiem zaļā zonā, brauktuves nomalēs un esošā lietus kanalizācijā.
- Paredzēt gājēju celiņa, ietves dzelzceļa šķērsojuma vietu aprīkot ar brīdinājuma ceļazīmēm.
- Paredzēt atsevišķu bojāto betona apmaļu nomaiņu.
- Paredzēt saglabāt esošo iebrauktuvi un ietvju betona bruģakmens segumus, bet paredzēt iesēdumu, atsevišķi bojāto betona bruģakmens nomaiņu un pieslēgumos pie ielām, brauktuvi un iebrauktuvi šķērsojuma vietās pandusu

Pasūtītājs:

Izpildītājs:

pieslēgumus paredzēt vienādā augstumā ar to segumu.

-Paredzēt gājēju ietvēs pirms ielu šķērsojuma reljefa joslas izbūvi vājredzīgiem gājējiem.

-Izstrādāt salaiduma zonu šķērsgriezumus un iekļaut projekta sastāvā.

-Izvērtēt esošo ķeta vāku tehnisko stāvokli un nepieciešamības gadījumā paredzēt to nomaiņu.

-Projektā izstrādāt tehnoloģiju aku izbūvei, aku vāku nostiprināšanai segumā, izstrādāt konstruktīvos griezumus.

-Paredzēt jaunu LED apgaismojuma gaismekļu izbūvi uz cinkotiem metāla balstiem. Paredzēt veikt izgaismojuma aprēķinu, norādot LED jaudu, aprēķinu iekļaut būvprojekta sastāvā.

-Paredzēt zaļās zonas atjaunošanu pēc ielas segumu izbūves ar auglīgu augu zemi un zālāja sēšanu.

Izejas materiāli:

Topogrāfiskais uzmērījums: Izsniedz Pasūtītājs

Inženierģeotehniskā izpēte: Veic izpildītājs

Tehniskie noteikumi:

PSIA „Ūdeka” Izsniedz Pasūtītājs

VAS „Latvijas Valsts ceļi” Izsniedz Pasūtītājs

AS „Sadales tīkls” Izsniedz Pasūtītājs

VAS „Augstsprieguma tīkls”: Izsniedz Pasūtītājs

SIA „Lattelecom” Izsniedz Pasūtītājs

VAS „Latvijas dzelzceļš”: Izsniedz Pasūtītājs

Pasūtītājs:



Izpildītājs:

STRIKCIEMS

KANTSONCIEMS

Kantsonciems

Kantsonciems

Dzintaru

Jundas

Gobu

Ziemeļu

Mazības


Sanatorijas

P. Stradiņa

Basta

Mekars

Dzintaru

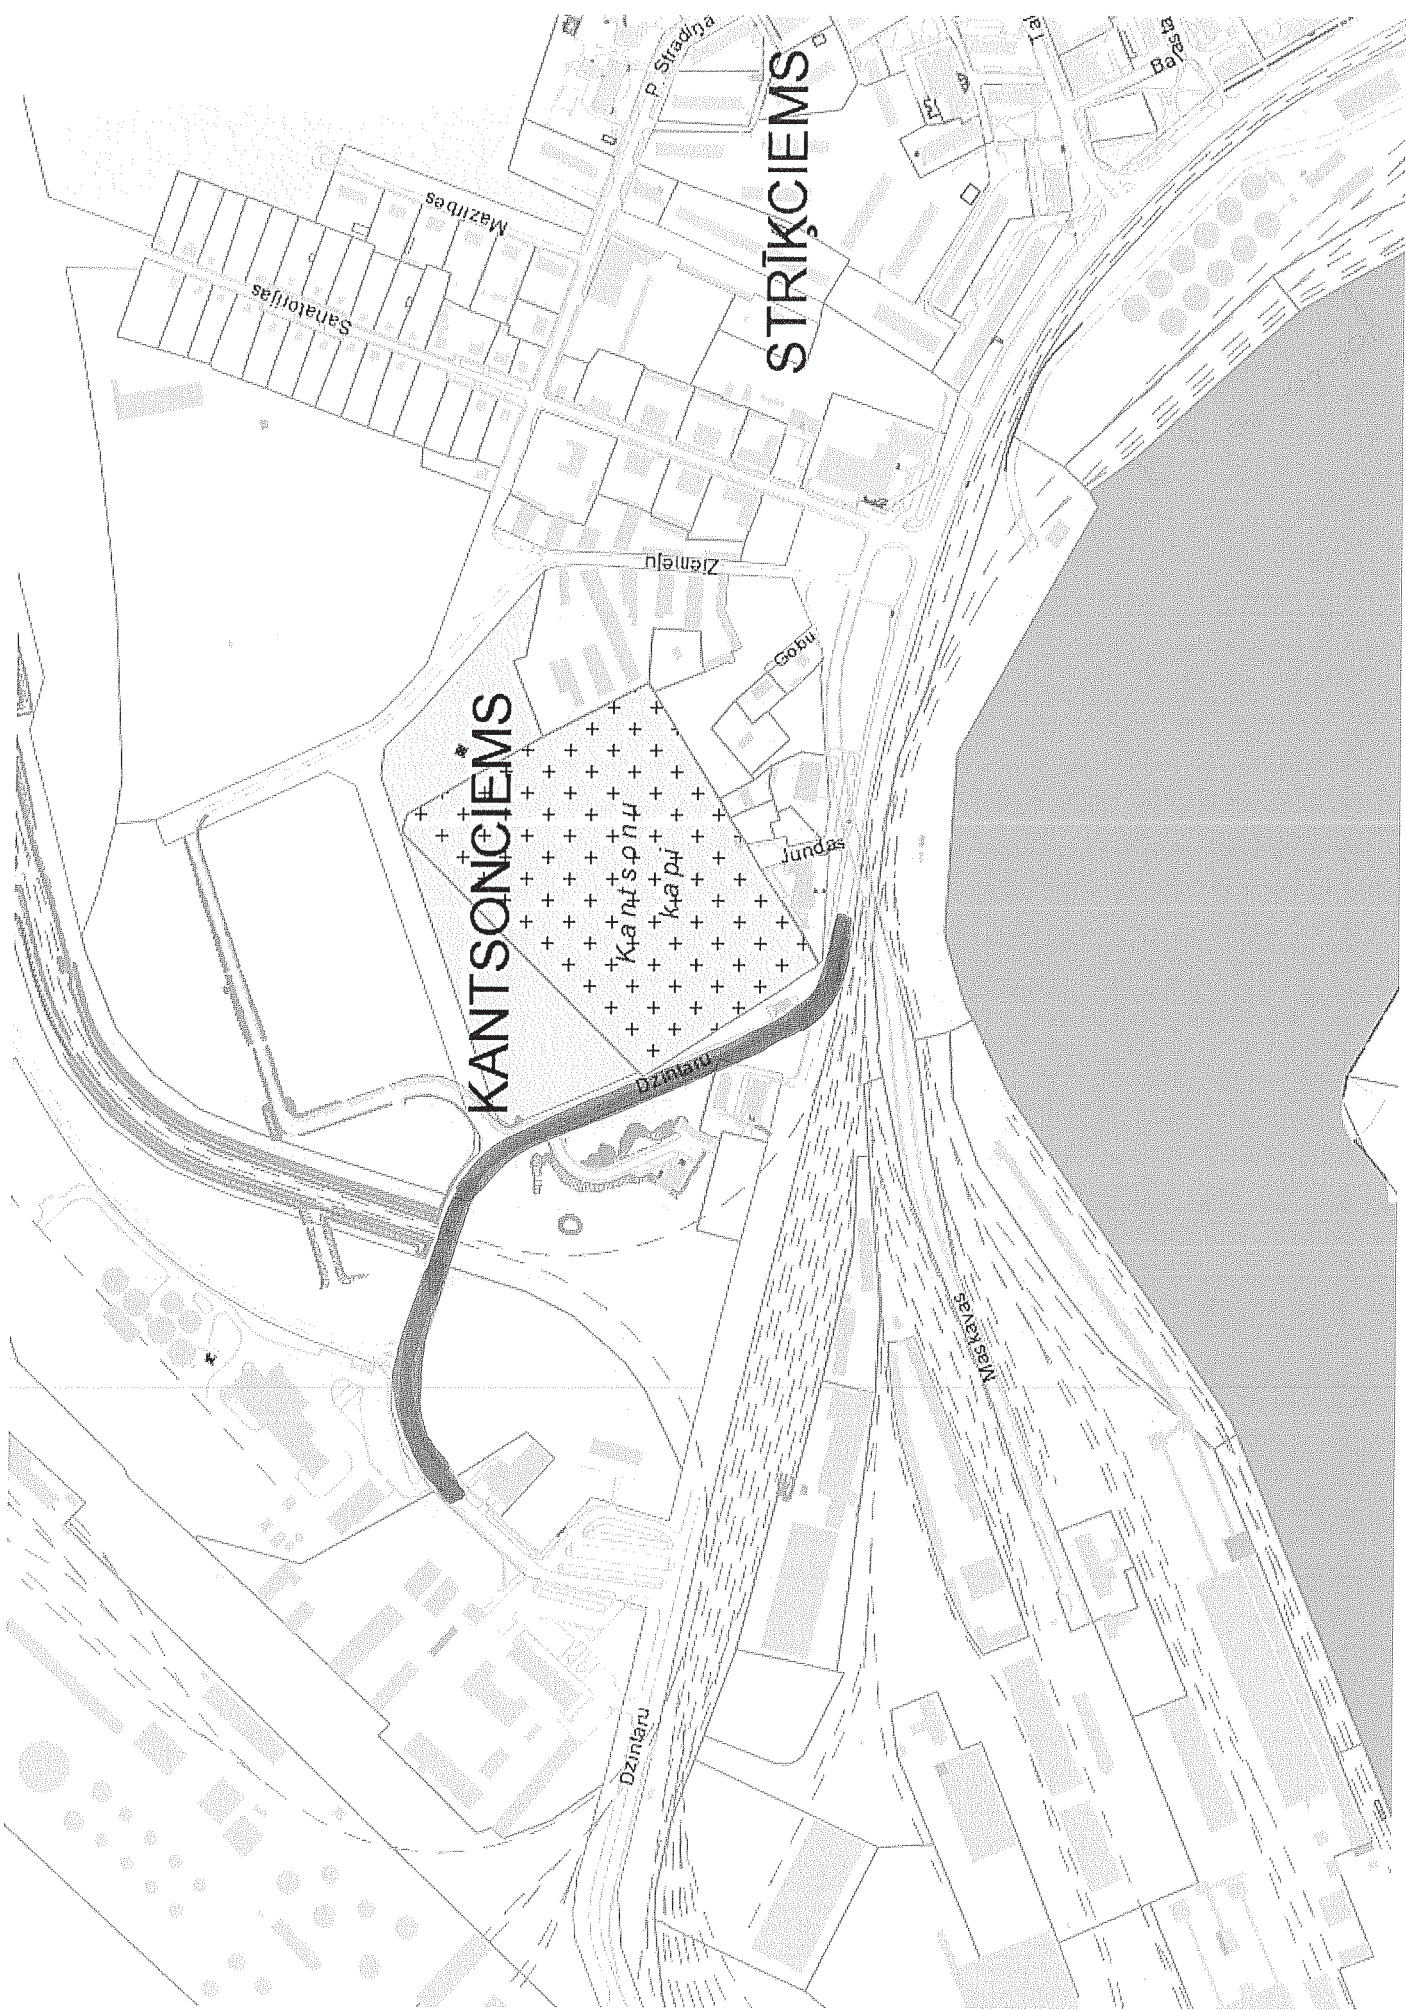

Jauna

