

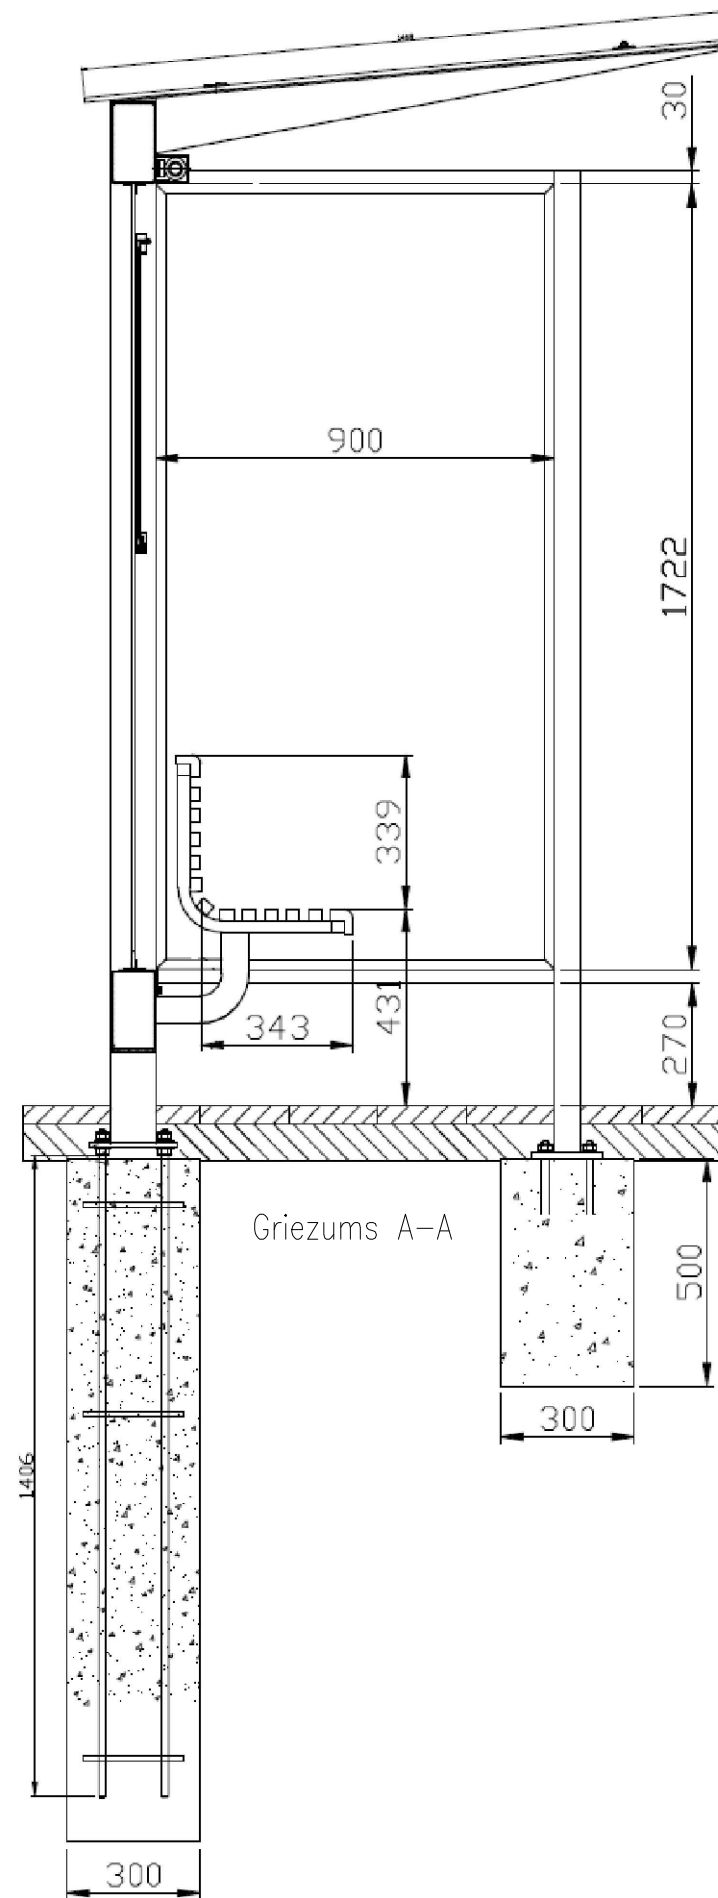
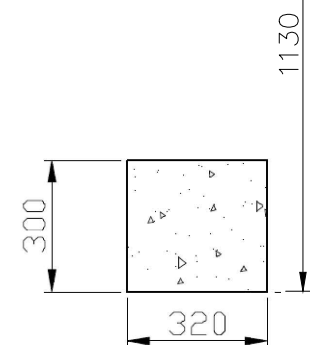
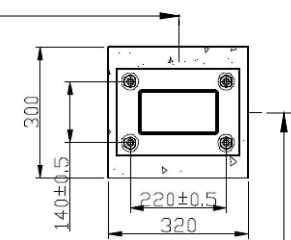


Pamati.
3480

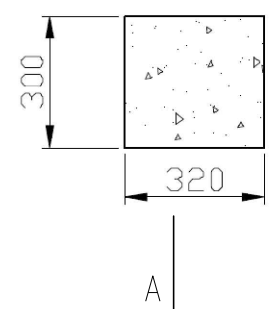

Pielikums. Sabiedriskā transporta pieturvietas paviljons.

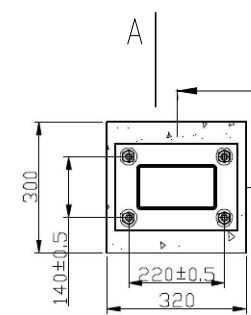

Piezīmes:

Izmēri paviljonam doti milimetros.

Paviljona rasējumi doti bez mēroga.

Paviljonam pielietojami plastmasas soliņi.