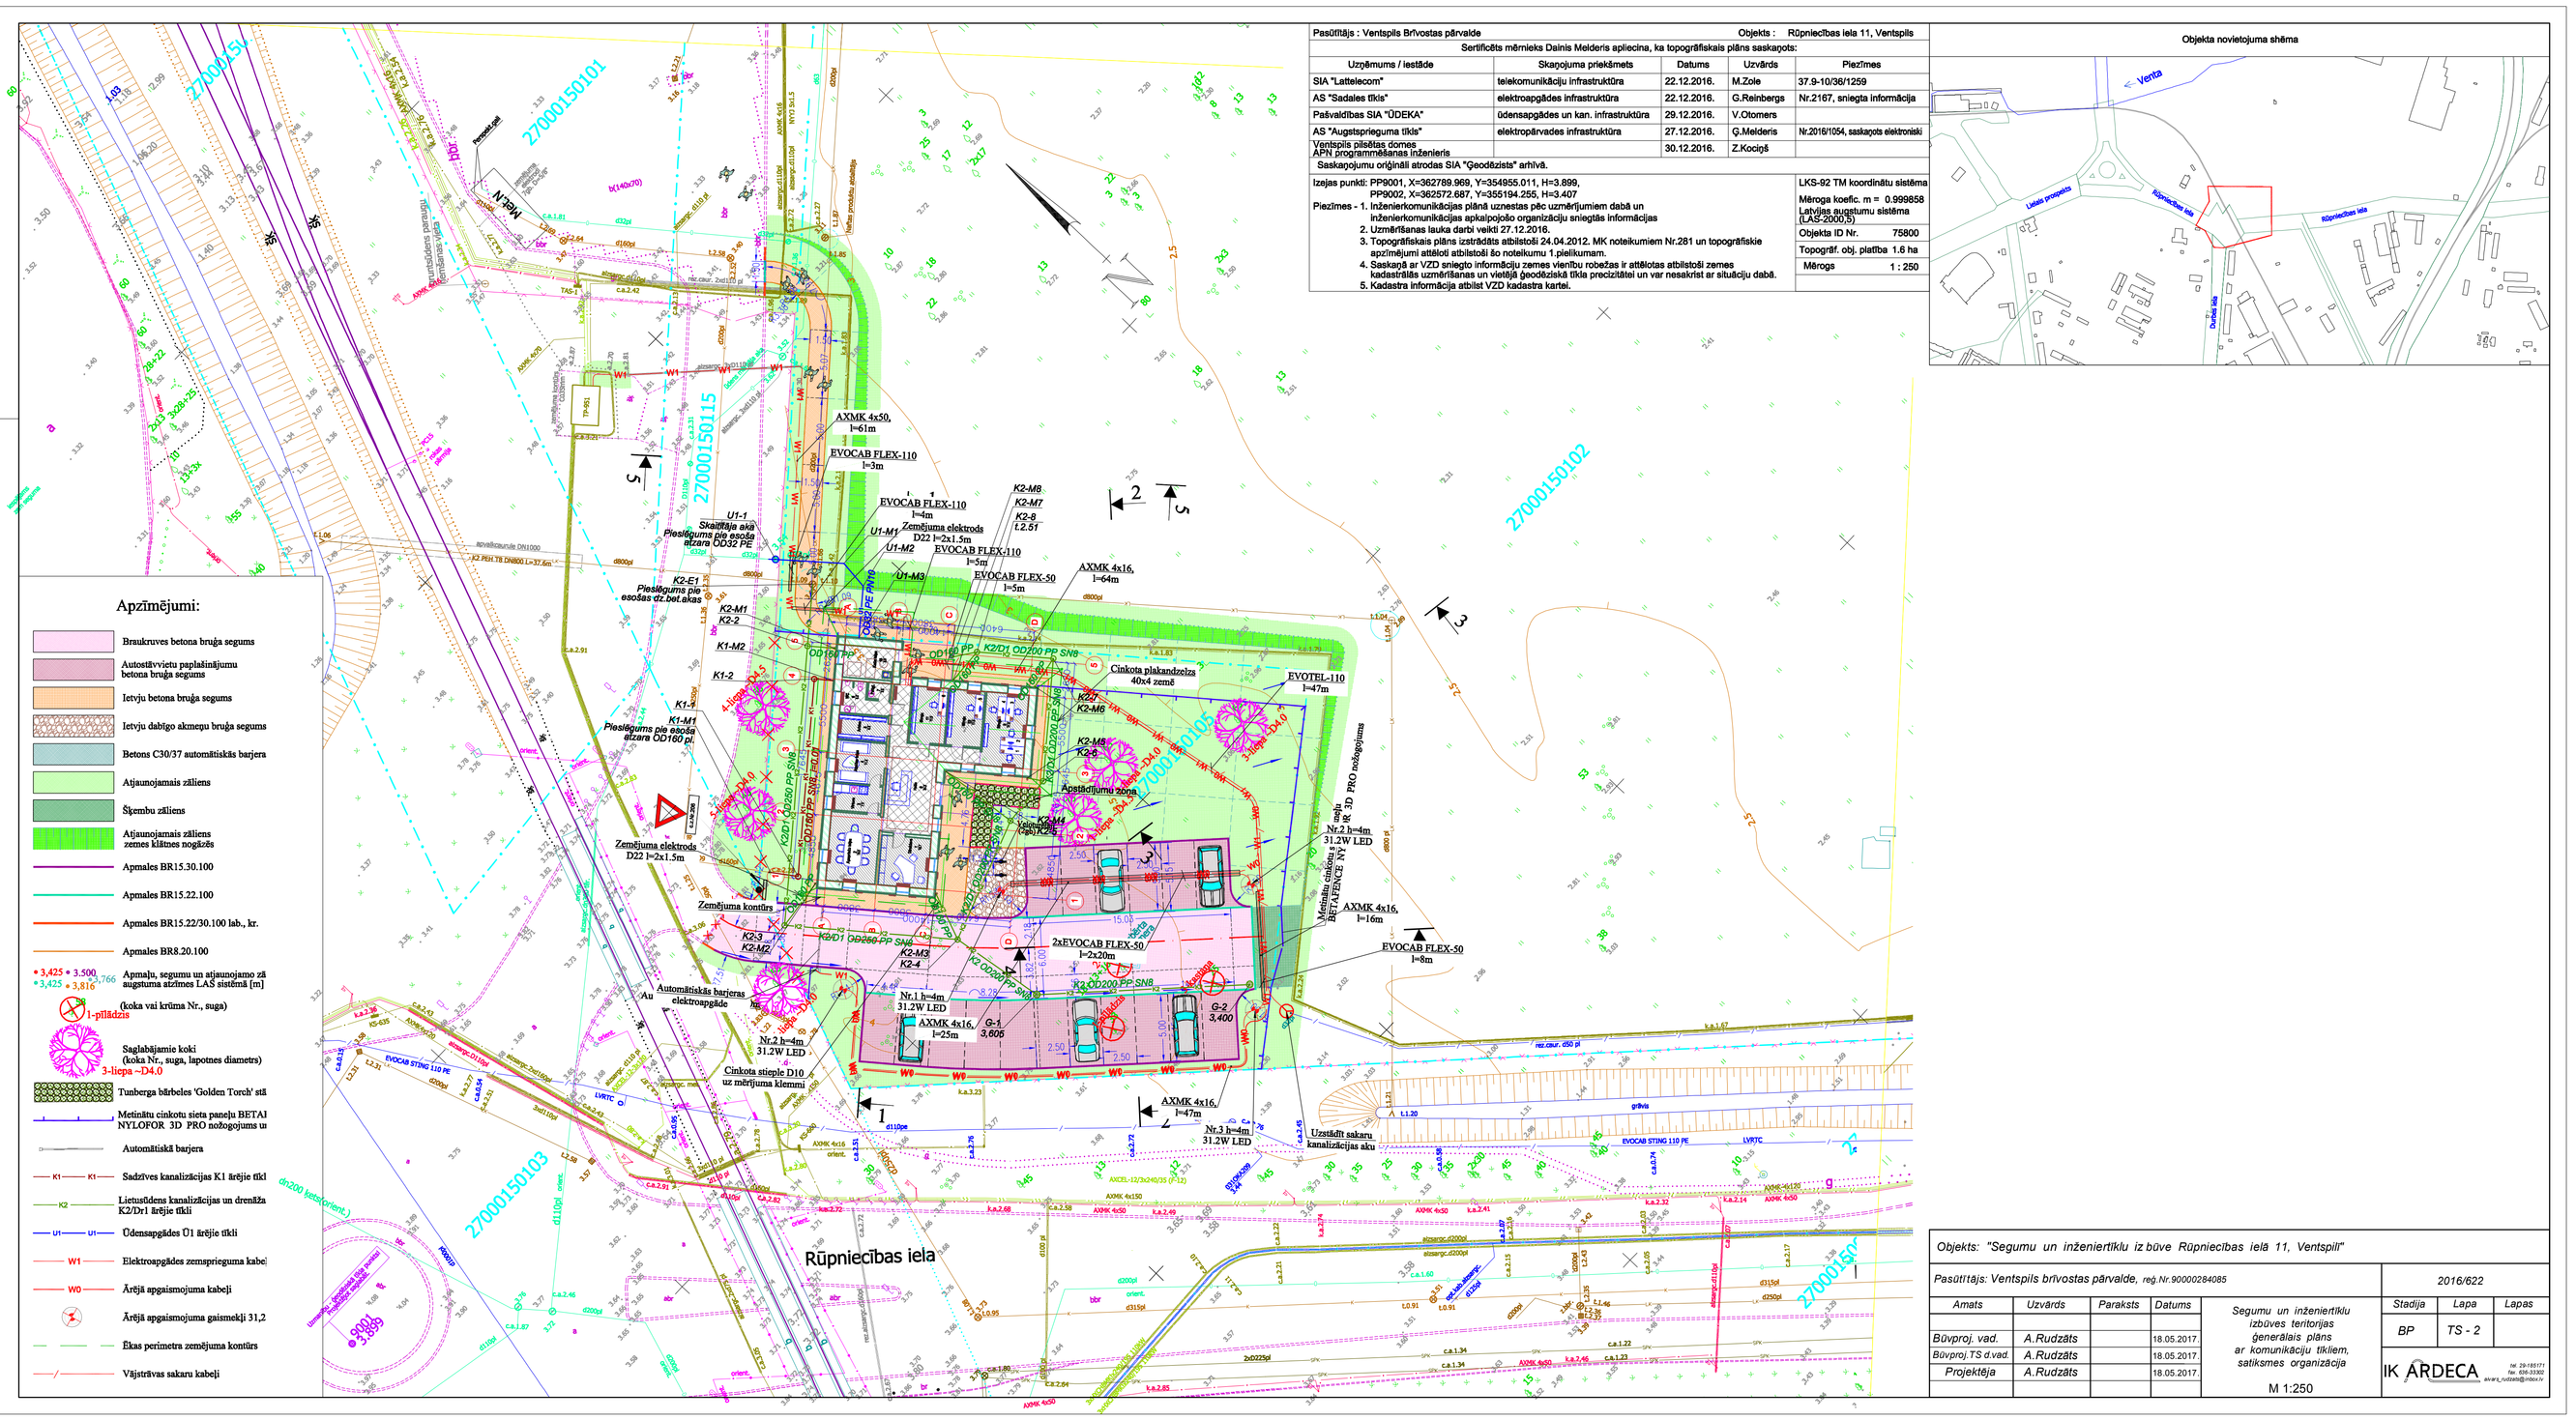
Rūpniecības iela
Apzīmējumi:
Betonēts brauktuves brauga segums
Asfaltbetonvielu paplašinājumu betona brauga segums
Ietvju betona brauga segums
Ietvju dabīgo akmeņu brauga segums
Betons C30/37 automašīnām barjera
Atjaunojamais zāliens
Šķembu zāliens
Atjaunojamais zāliens zemes klātnes nogāzēs
Apmales BR15.30.100
Apmales BR15.22.100
Apmales BR15.22/50.100 lab., kr.
Apmales BR8.20.100
Apmale, segums un atjaunojamo zā segšanas atzīmes LAS sistēmā [m]
(kreka vai krāsna Nr., suga)
Saglabājamie koki (koka Nr., suga, lapotnes diametrs)
Tumšsarga bērbeles 'Golden Torch' stā
Metāldra cieksta siets pasaļu BIITAI NYLOFOR 3D PRO nobagājuma se
Automašīnā barjera
Sadzīves kanalizācijas K1 ārējie tīkli
Lietusūdeņu kanalizācijas un drenāžas K2/Dr1 ārējie tīkli
Ūdensapgādes Ū1 ārējie tīkli
Elektroapgādes zemsprieguma kabe
Ārējā apgaismojuma kabeļi
Ārējā apgaismojuma gaismekļi 31,2
Ēkas perimetra zemējuma kontūrs
Vājstrāvas sakaru kabeļi
Pasūtītājs : Ventspils Brīvostas pārvalde
Objekts : Rūpniecības iela 11, Ventspils
Sertificēta mērnieka Dainis Meldera apliecība, ka topogrāfiskais plāns saskaņots:
Uzņēmums / iestāde | Skaņojuma priekšmets | Datums | Uzvārds | Piezīmes
SIA "Lattelecom" | telekomunikāciju infrastruktūra | 22.12.2016. | M.Zole | 37.9-10/361/259
AS "Sadales tīkls" | elektroapgādes infrastruktūra | 22.12.2016. | G.Reinberga | Nr.2167, sniegta informācija
Pašvaldības SIA "ŪDEKA" | ūdensapgādes un kan. infrastruktūra | 29.12.2016. | V.Otomers
AS "Augstsprieguma tīkli" | elektropārvades infrastruktūra | 27.12.2016. | Ģ.Melderis | Nr.2019/1054, saskaņots elektrotīkli
Ventspils pilsētas domes APVI programmēšanas inženieris
Saskaņojumu oriģināli atrodas SIA "Ģeodēzists" arhīvā.
Izejas punkti: PP9001, X=362789.969, Y=354955.011, H=3.899,
PP9002, X=362572.687, Y=355194.255, H=3.407
Piezīmes - 1. Inženierkomunikācijas plānā uzrestas pēc uzņēmējumiem dabā un inženierkomunikācijas aptaujojošo organizāciju sniegtās informācijas
2. Uzmērīšanas laika darbi veikti 27.12.2016.
3. Topogrāfiskais plāns izstrādāts atbilstoši 24.04.2012. MK noteikumiem Nr.281 un topogrāfiskie apzīmējumi atbilst atbilstoši šo noteikumu 1.pielikumam.
4. Saskaņā ar VZD sniegto informāciju zemes vienību robežas ir attēlotas atbilstoši zemes kadastrālās uzmērīšanas datu un VZDKIS ģeotelpiskā tīkla precizitātei un var nesakrist ar situāciju dabā.
5. Kadastra informācija atbilst VZD kadastra kartei.
LKS-92 TM koordinātu sistēma
Mēroga koeficients m = 0.999958
Latvijas augstumu sistēma (LAS-2000,5)
Objekta ID Nr. 75800
Topogrāf. obj. platība 1.6 ha
Mērogs 1 : 250
Objekta novietojuma shēma
Ventspils
Jūras prospekts
Rūpniecības iela
Kuldīgas iela
Objekts: "Segumu un inženiertīklu izbūve Rūpniecības ielā 11, Ventspilī"
Pasūtītājs: Ventspils brīvostas pārvalde, reģ.Nr.90000294985
2016/622
Amats | Uzvārds | Paraksts | Datums
Būvproj. vad. | A.Rudzāls | 18.05.2017.
Būvproj.72.6 vad. | A.Rudzāls | 18.05.2017.
Projektēja | A.Rudzāls | 18.05.2017.
Segumu un inženiertīklu izbūves teritorijas ģenerālais plāns ar komunikāciju šķērsm, saliksmes organizāciju
M 1:250
Stadija | Lapa | Lapas
BP | TS - 2
IK ĀRDECA
tel. 29139157
arde_v@apollo.lv