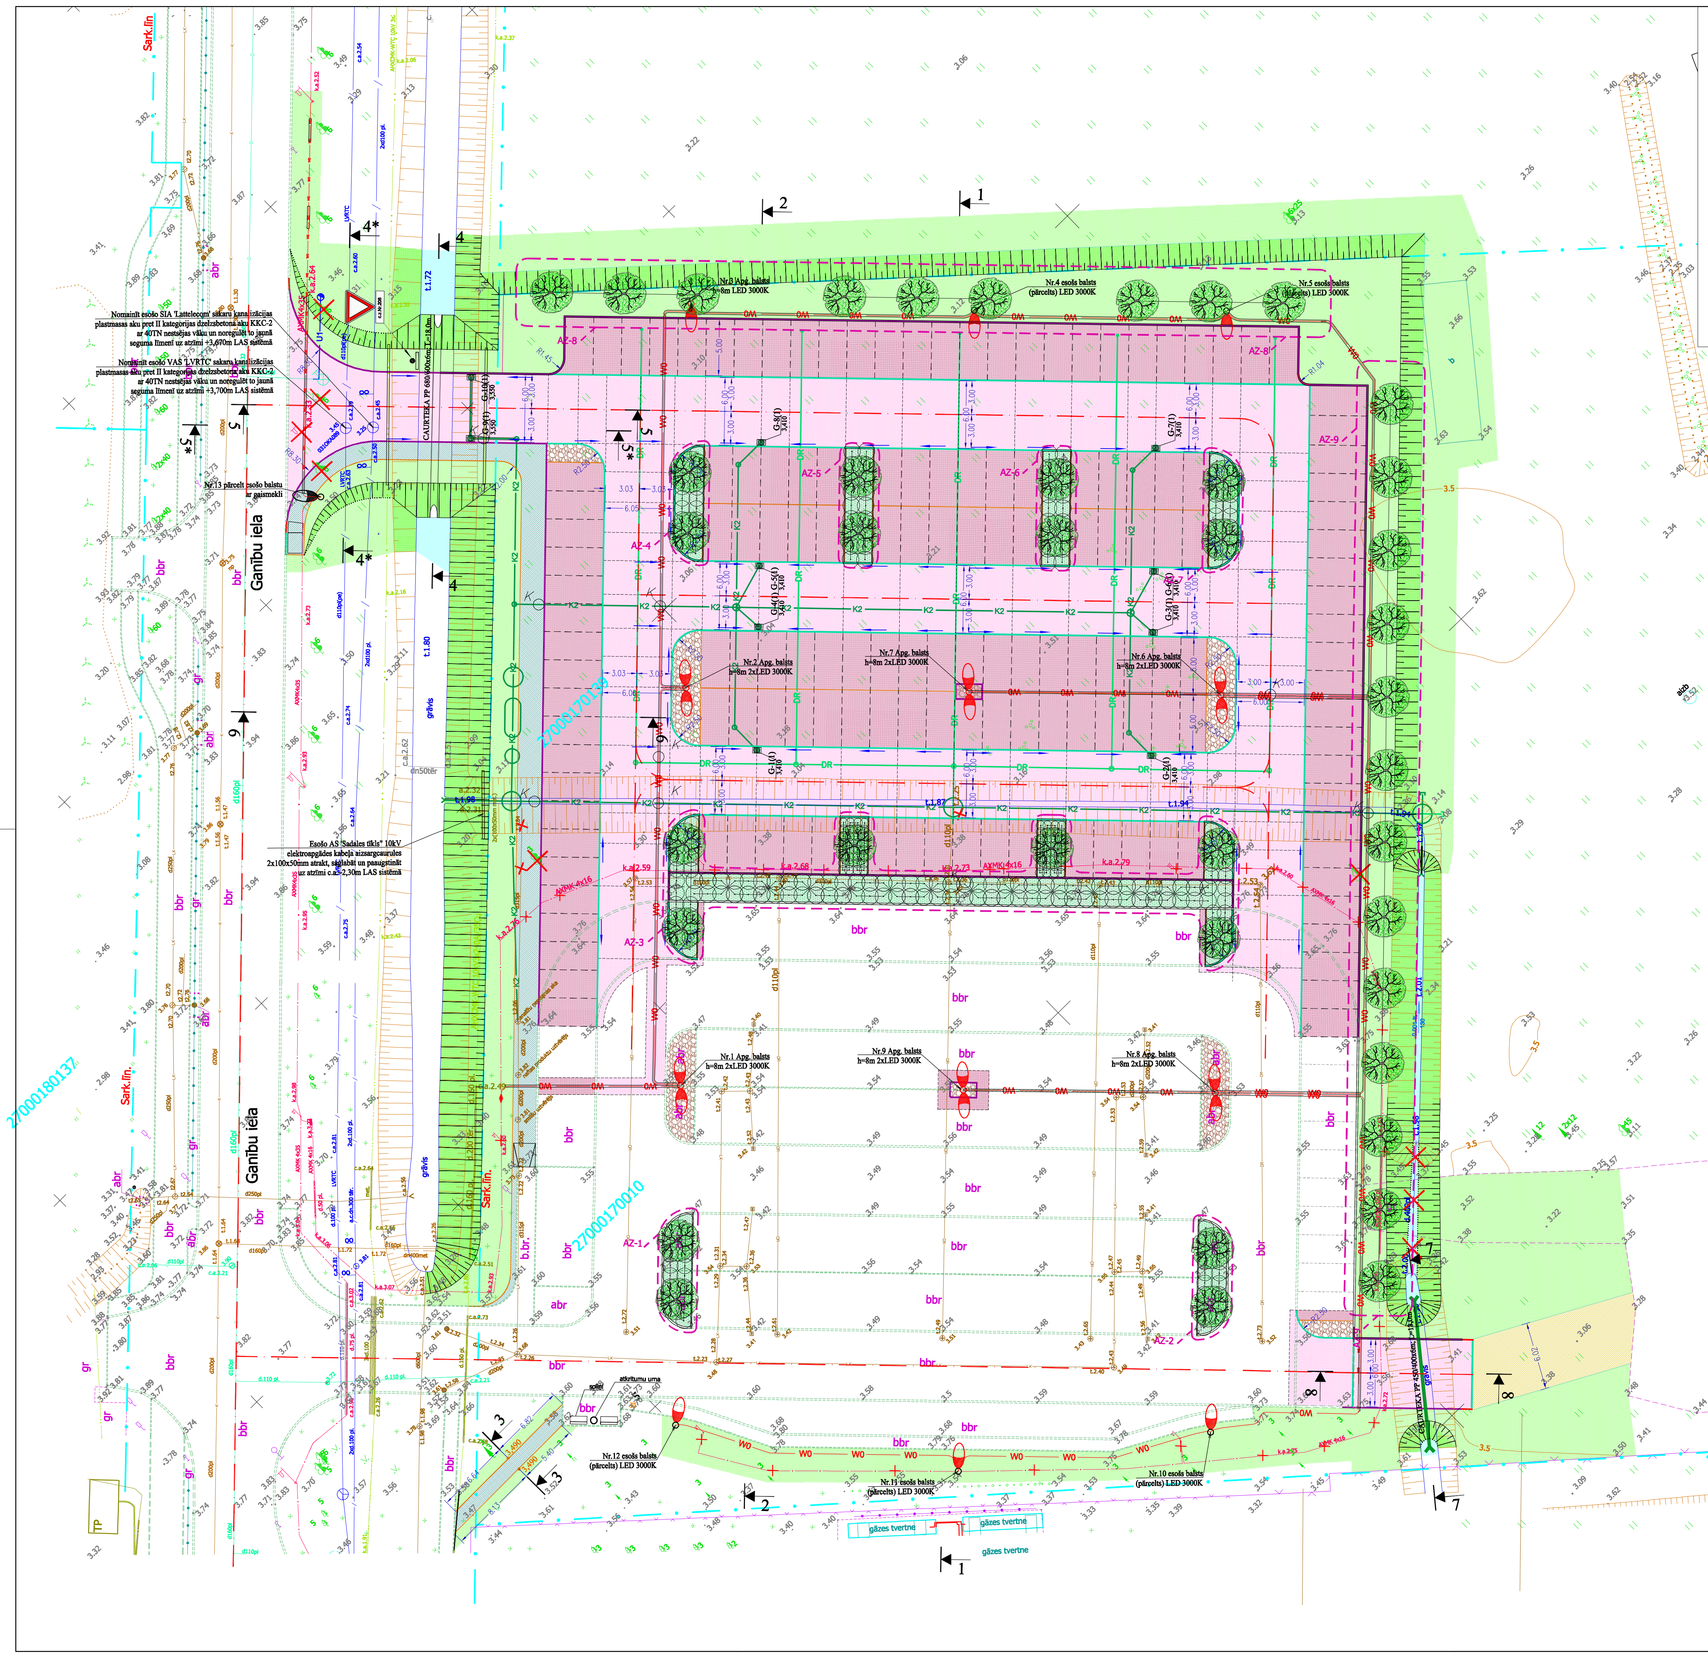
Ganību iela
Ganību iela
Sert.fin.
27000170137
27000170010
27000170125
Nr.7 Apg. balsts h=8m 2xLED 3000K
Nr.6 Apg. balsts h=8m 2xLED 3000K
Nr.9 Apg. balsts h=8m 2xLED 3000K
Nr.1 Apg. balsts h=8m 2xLED 3000K
Nr.2 Apg. balsts h=8m 2xLED 3000K
gāzes tvertne
gāzes tvertne
Apzīmējumi:
Betonētā ceļa betona segums
Autostāvvieta betona bruģa segums
Autostāvvieta dabīga akmens bruģa segums
Ietves betona bruģa segums
Nosacītu robežlīniju/ceļš segums
Zālājs
Zālājs ieņēmīts
Apzaļumošana B8/15.50.100
Apzaļumošana B8/15.22.100
Apzaļumošana B8/8.20.100
Betona bruģa segums, ejmnāja un grunts virsmu augstums mērīts Latvijas augstumu sistēmā (m) (LAS-2000,5)
Esošie pārejas stūrīšķīmi
Lietusūdens kanalizācijas tīkli K2
Lietusūdens kanalizācijas tīkla K2 notekūdeņu attīrīšanas iekārtas
Drenāžas tīkli Dr1
Ūdensapgādes tīkli U1
Apgaismojuma kabeļu tīkli
Apgaismojuma balsti un gaismekļi
Aizsargcauruļu āķaerves caurules
CAUR TRIEKA PP 450/400mm
Caurteka (PP) plastmasse
CAUR TRIEKA PP 400/400mm
Caurteka (PP) plastmasse
Spirnes jaunākā "Microstyle" sēklā
Grupās stādināti stādījumi
Atsevišķi stādināti stādījumi
Acer ginnala
Objekta novietojuma shēma
Sunīšu iela
Kvoldzejas iela
Ganību iela
Ganību iela
Sertificēts mērnieka Dainis Melderis apliecina, ka topogrāfiskais plāns saskaņots:
Uzņēmums / iestāde | Skaņojuma priekšmets | Datums | Uzvārds
SIA "Latteleco" | telekomunikāciju infrastruktūra | 24.01.2017. | M.Zole
AS "Sadales tīkls" | elektroapgādes infrastruktūra | 23.01.2017. | G.Reinbergs | Nr.2203, sniegta informācija
Pašvaldības SIA "ŪDEKA" | ūdensapgādes un kan. infrastruktūra | 24.01.2017. | V.Otomers
Ventspils pilsētas domes APN programmēšanas inženieris | | 24.01.2017. | Z.Kociņš
Saskaņojumu oriģināli atrodas SIA "Ģeodēzists" arhīvā.
Izejas punkti: PPS011, X=361487.139, Y=352853.045, H=3.336m
GPZ: X=361344.392, Y=352986.957, H=3.763m
Piezīmes - 1. Topogrāfiskais plāns izstrādāts pēc zemes īpašnieku dotā un inženierkomunikācijas aptaujojošo organizāciju sniegtās informācijas
2. Uzmērīšanas lauka darbi veikti 2017.gada 19.janvārī.
3. Topogrāfiskais plāns izstrādāts atbilstoši 24.04.2012. MK noteikumiem Nr.281 un topogrāfiskie apzīmējumi atbilstoši atbilstoši šo noteikumu 1.pielikumam.
4. Saskaņā ar VZD sniegto informāciju zemes vienību robežas ir attēlotas atbilstoši zemes kadastrālās uzmērīšanas un vietējā ģeodēziskā tīkla precizitātei un var nesaskrist ar ēkām vai citām būvēm.
5. VZD kadastra informācijas sistēmas datne 333019.edoc iepulādēta 03.01.2017.
LKS-92 TM koordinātu sistēma
Mēroga koefic. m = 0.999965
Latvijas augstumu sistēma (LAS-2000,5)
Objekta ID Nr. 7506
Topogrāf. obj. platība 2.4 ha
Lapa | Lapas | Mērogs
1 | 1 | 1 : 500
Pasūtītāja : Ventspils Brīvostas pārvalde
Objekts : Autostāvlaukuma Ganību ielā 103, Ventspils
Topogrāfiskais plāns
Birojs vad. A. Svars 24.01.2017.
Sert.ģeodēz. Dainis Melderis 24.01.2017.
Sertifikāts Nr. AC000000046
GEODĒZISTS
Reģ.Nr.41203006878 -Ventspils birojs, Vasarās iela 16, Ventspils -tālr. 63629500, e-pasts ventspils@geodezists.lv- www.geodezists.lv-
Objekts: "Auto stāvlaukuma paplašināšana Ganību ielā 103, Ventspilī"
Pasūtītājs: Ventspils brīvostas pārvalde, reģ.Nr.90000284085
2015/107-563P
Amats | Uzvārds | Paraksts | Datums
Vadošais priekšsēdētājs M.Priedēns 07.06.2017
Būvproj. vad. A.Rudzāts 07.06.2017
Būvprojektētājs A.Rudzāts 07.06.2017
Projektētāja A.Rudzāts 07.06.2017
Autostāvlaukuma teritorijas ģenerālais plāns ar komunikāciju tīklem, satiksmes organizāciju
M 1:250
Stadija | Lapa | Lapas
BP | TS - 2
-izstrādātāja projekts -