



TERITORIJAS APSTĀDĪJUMOS IZMANTOTO AUGU SARAKSTS						TAB-1
Nr. p.k.	Latviskais nosaukums	Latviskais nosaukums	Stāda zīmē (st. diam./cm, augst./augst.)	Sāpīšanas atbilstams, m	Daudzums gab.	Piezīmes
Lapu kokaugi						
1.	Acer ginnala	Krāsu kļava	D=4cm H=2,00-2,50m	5,0 m	18	
2.	Acer rubrum	Sarkanā kļava	D=4cm H=2,00-2,50m	6,5 m	13	
3.	Berberis thunbergii "Green Carpet"	Tunberģa bērķe šķ.	H=40-60cm	1,2 m	57	
4.	Keria japonica "Picta" ("Vārgalīša")	Japāņu ķerīša šķ.	H=40-60cm	1,0 m	40	
5.	Malus toringoides	Reliņķniss ābele	D=3cm H=2,00m	6,5 m	9	
6.	Spiraea betulifolia "Tor"	Bērzu spīrēja šķ.	H=40-60cm	0,5 m	64	
7.	Spiraea japonica "Macrophylla"	Japāņu spīrēja šķ.	H=80-100cm	1,0 m	72	
8.	Wegelia floida "Vārgalīša"	Krāsīgā veģetācija šķ.	H=80-100cm	1,2 m	57	

Stāda zīmētais raksturojošais saraksts ir atbilstošs :
D - stumbra apkārtums 1m augstumā; H - stāda augstums.

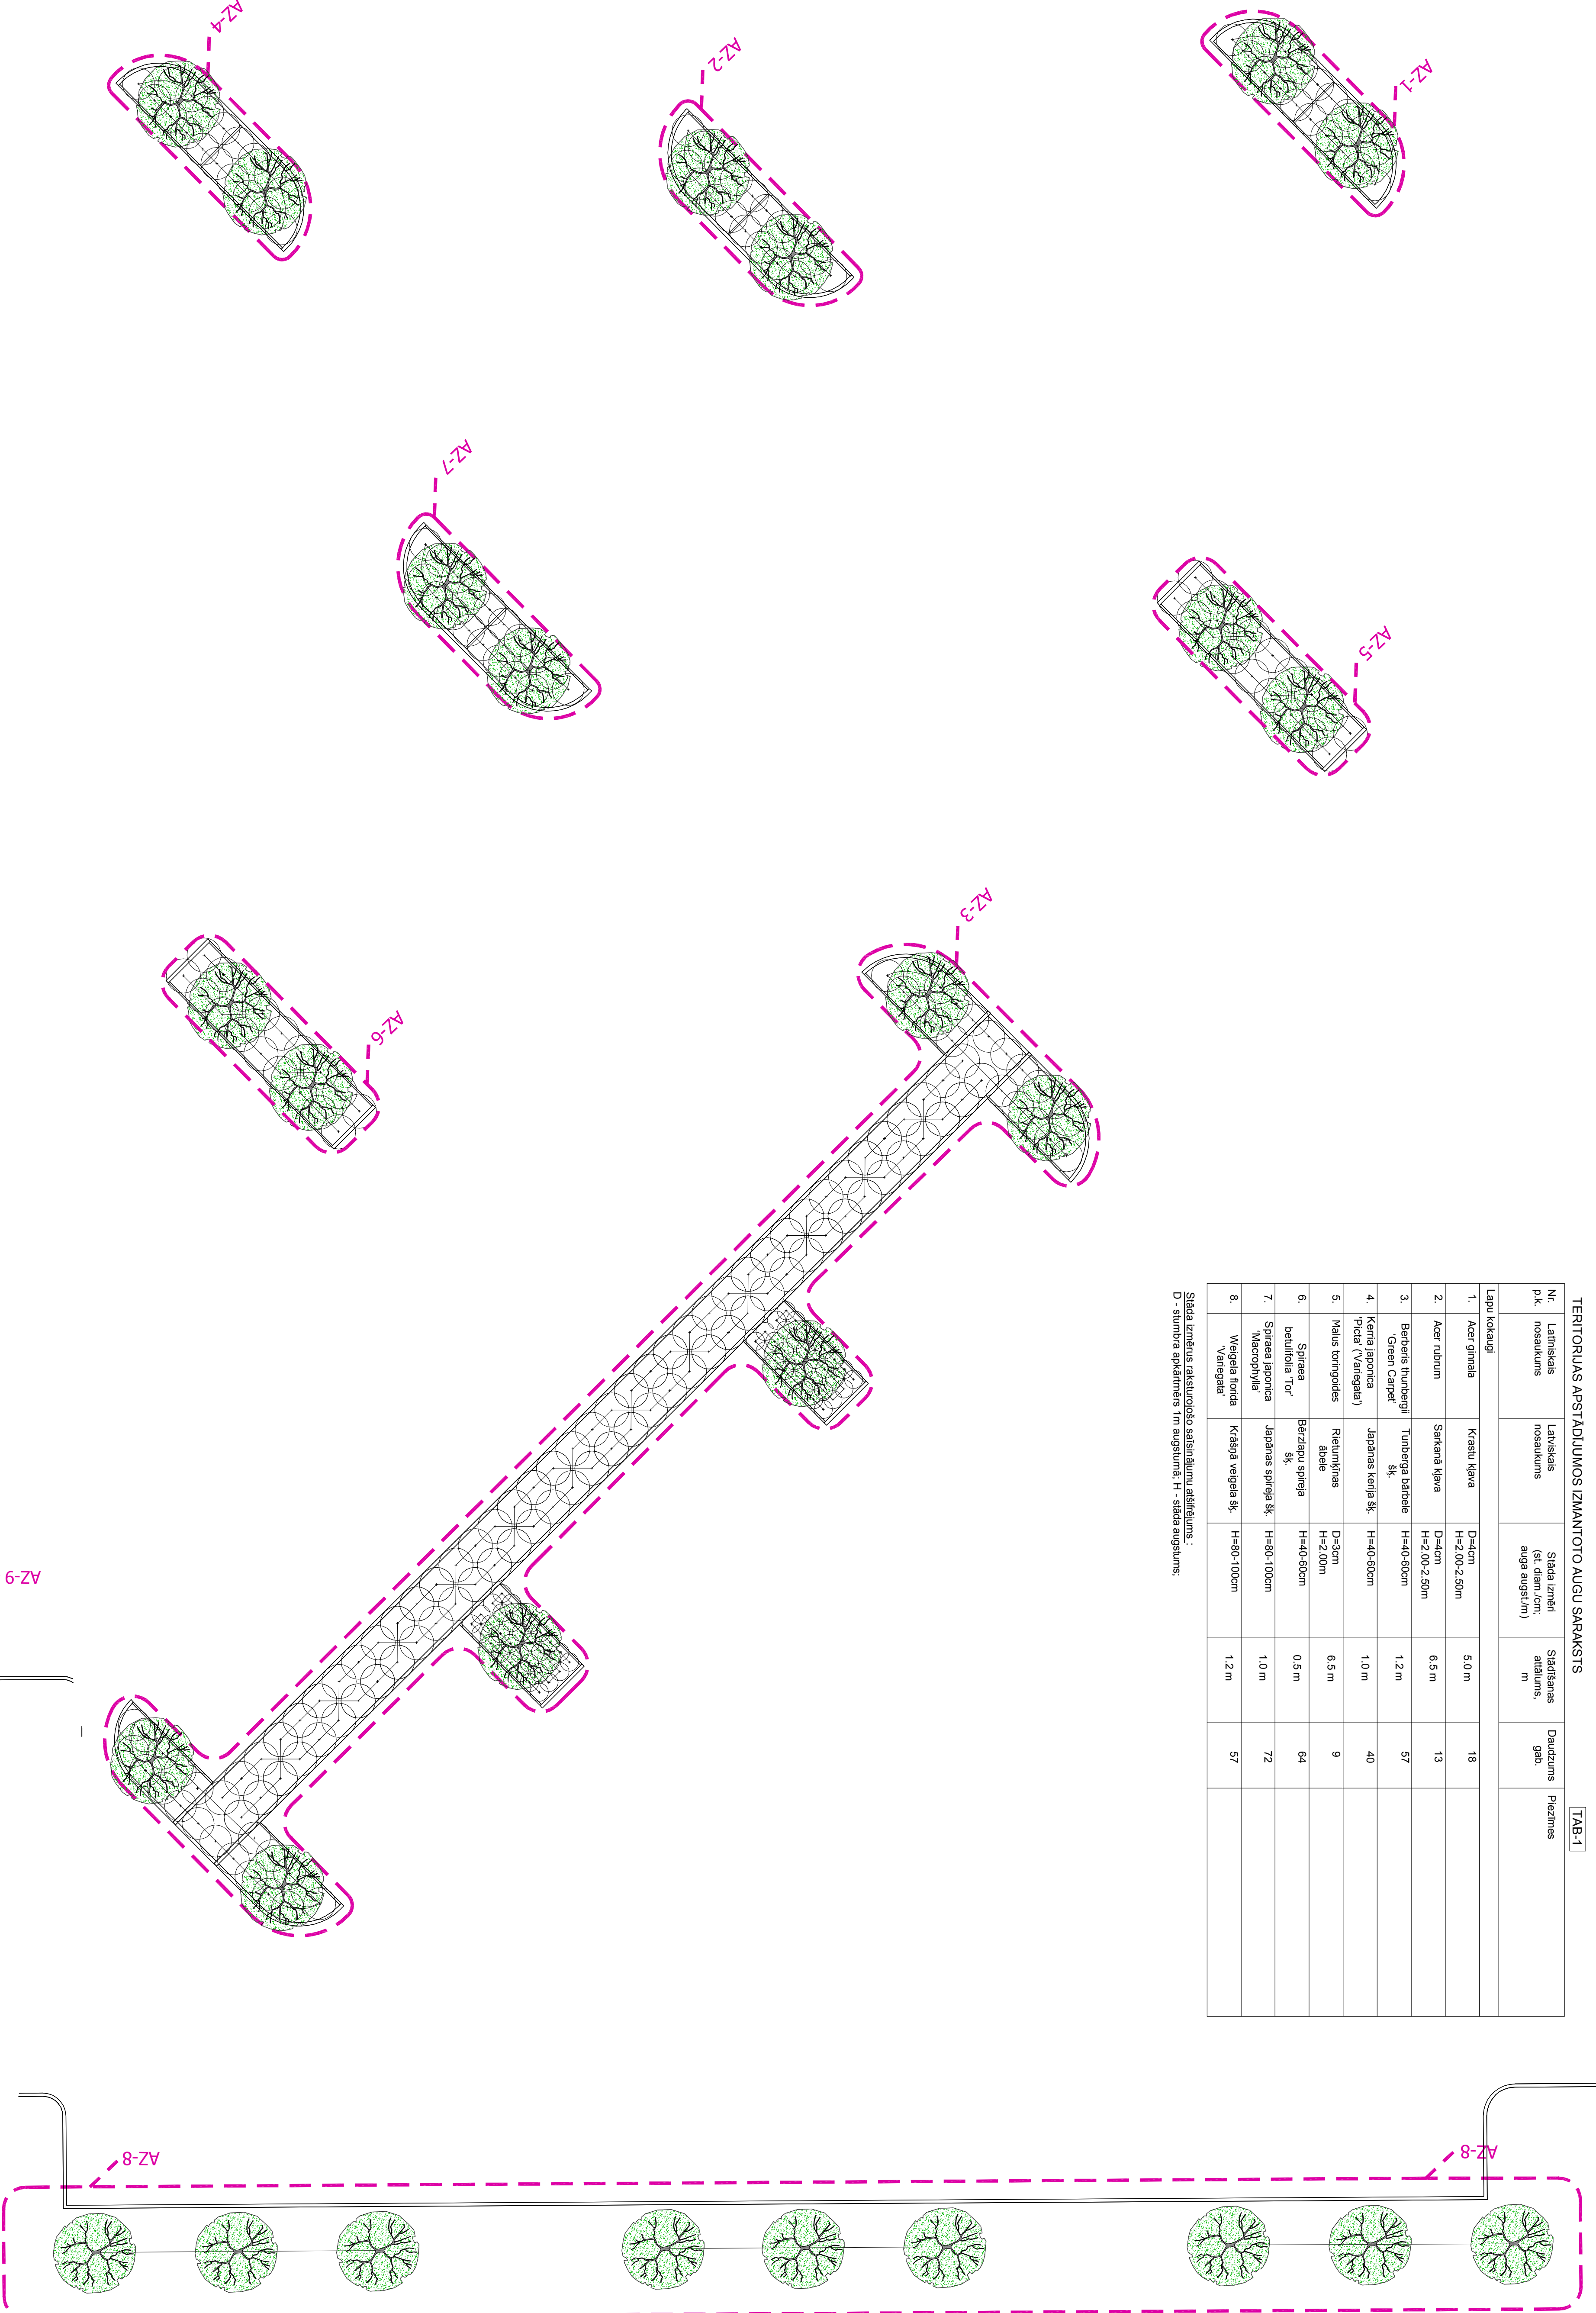

Objekts: "Auto stāvlaukuma paplašināšana Gantū ielā 103, Ventspils"					
Pasūtītājs: Ventspils pilsētas domes "Korona" parvalde					
Amats		Uzdevs	Pareizs	Datums	
Visas projektējamā		M.Priedoms		07.08.2017	
Būvniec. vad.		A.Rudzītis		07.08.2017	
Būvniec. TS vad.		A.Rudzītis		07.08.2017	
Projektēja		G.Rūns		07.08.2017	
Autostāvlaukuma apstādījumu plāna detalizācija				M 1:150	
2019.07.05. SP				Stādīšanas BP	
				TS - 6	
					
- tehniskā projekta -					