BRAUKTUVES, AUTOSTĀVVIETU PAPLAŠINĀJUMU UN IETVJU
SEGU KONSTRUKCIJU PRINCIPIĀLAIS PROFILS **I - I**
AUTO STĀVLAUKUMA PAPLAŠINĀŠANAI
GANĪBU IELĀ 103, VENTSPILĪ

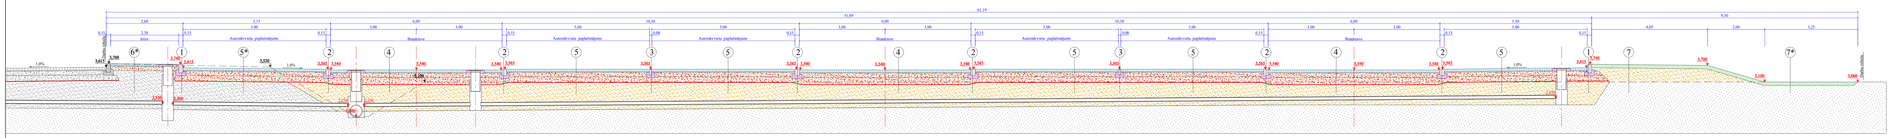
61,19
33,89
9,30
2,10
3,13
3,00
6,00
3,00
10,38
3,00
3,00
6,00
3,00
10,38
3,00
3,00
6,00
3,00
5,30
3,00
6,01
2,00
3,21
0,15
0,15
0,15