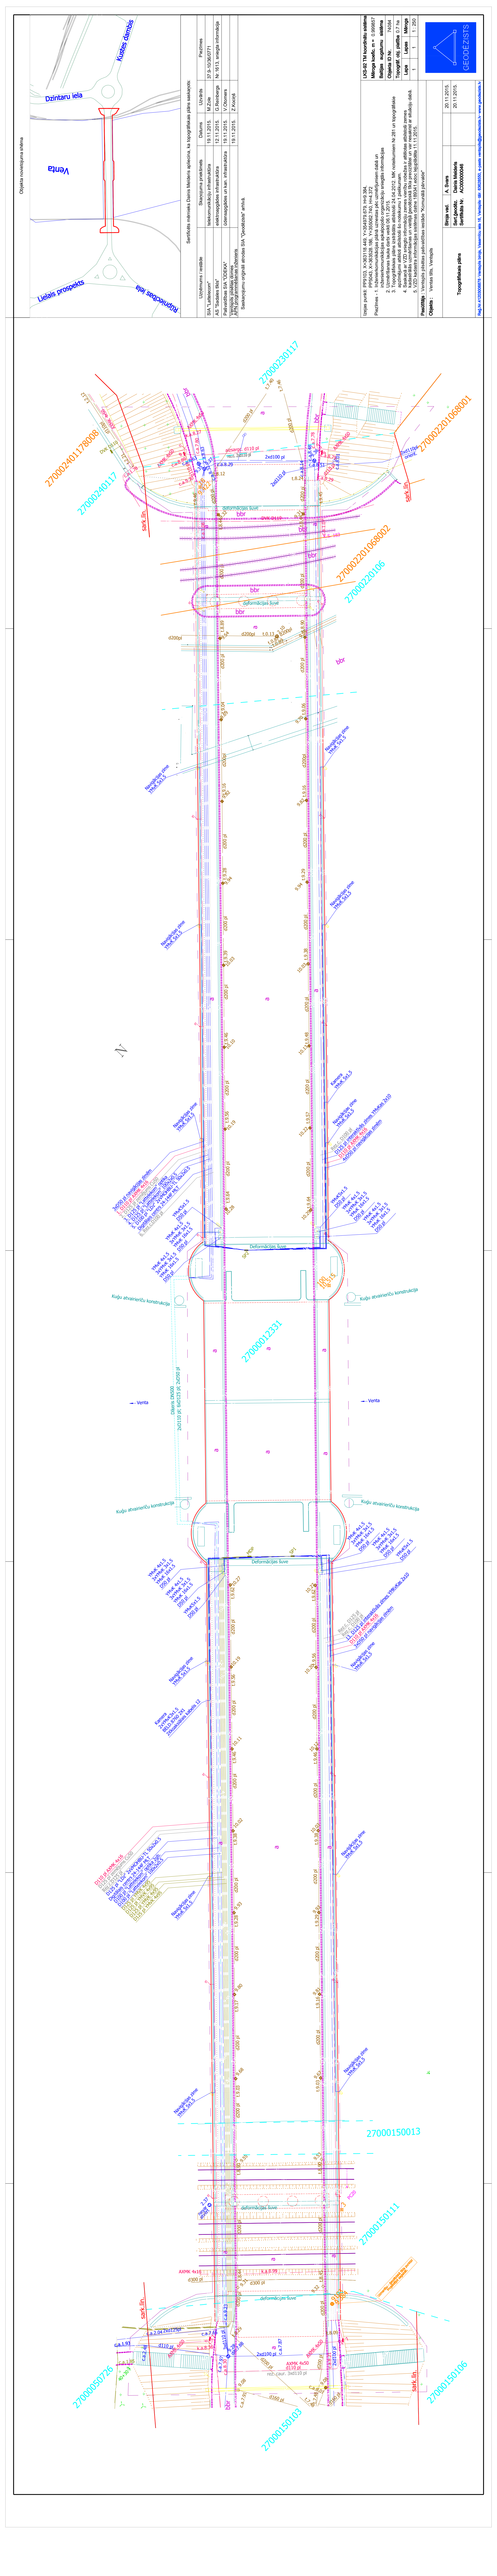
Kuršių marios
Dzintaru iela
Venta
Lielais prospekts
Kuršmalas iela
Ostas kanāla krastmala
Ostas kanāla krastmala
Ostas kanāla krastmala