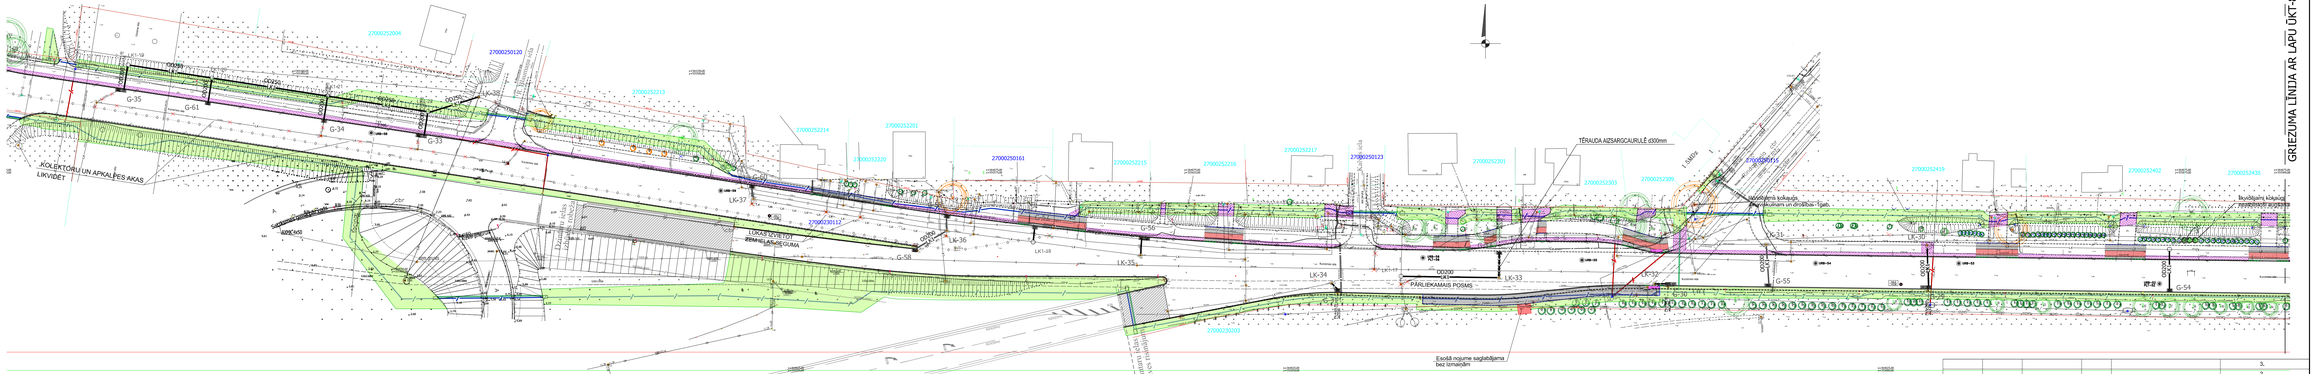
GRIEZUMA LĪNIJA AR LAPU ŪKT-8
27000252004
27000250120
27000252213
27000252214
27000252201
27000252220
27000250161
27000252215
27000252216
27000252217
27000250123
27000252301
27000252303
27000253309
27000250215
27000252419
27000252462
27000252435
G-35
G-61
G-34
G-33
G-37
G-36
G-58
G-56
G-57
G-55
G-54
LK-37
LK-36
LK-35
LK-34
LK-33
LK-32
LK-31
LK-30
LK1-58
LK1-57
LK1-56
LK1-55
LK1-54
KOLEKTORU UN APKALĒJES AKAS LIKVIDĒT
ESOŠĀ VIETĀ TIEK LIKVIDĒTA ZEMMEŠANĀ AKA
PĀRLIEKAMAIS POSMS
TĒRAUDA AIZSARGCAURULĒ d300mm
Esošā mājas kanalizācijas pievienojuma vietā demontēt un drošībai tīrīt.