


PLĀNS AR PROJEKTĒTAJIEM ŪDENSVADA UN KANALIZĀCIJAS TĪKLIEM 3 M1:500

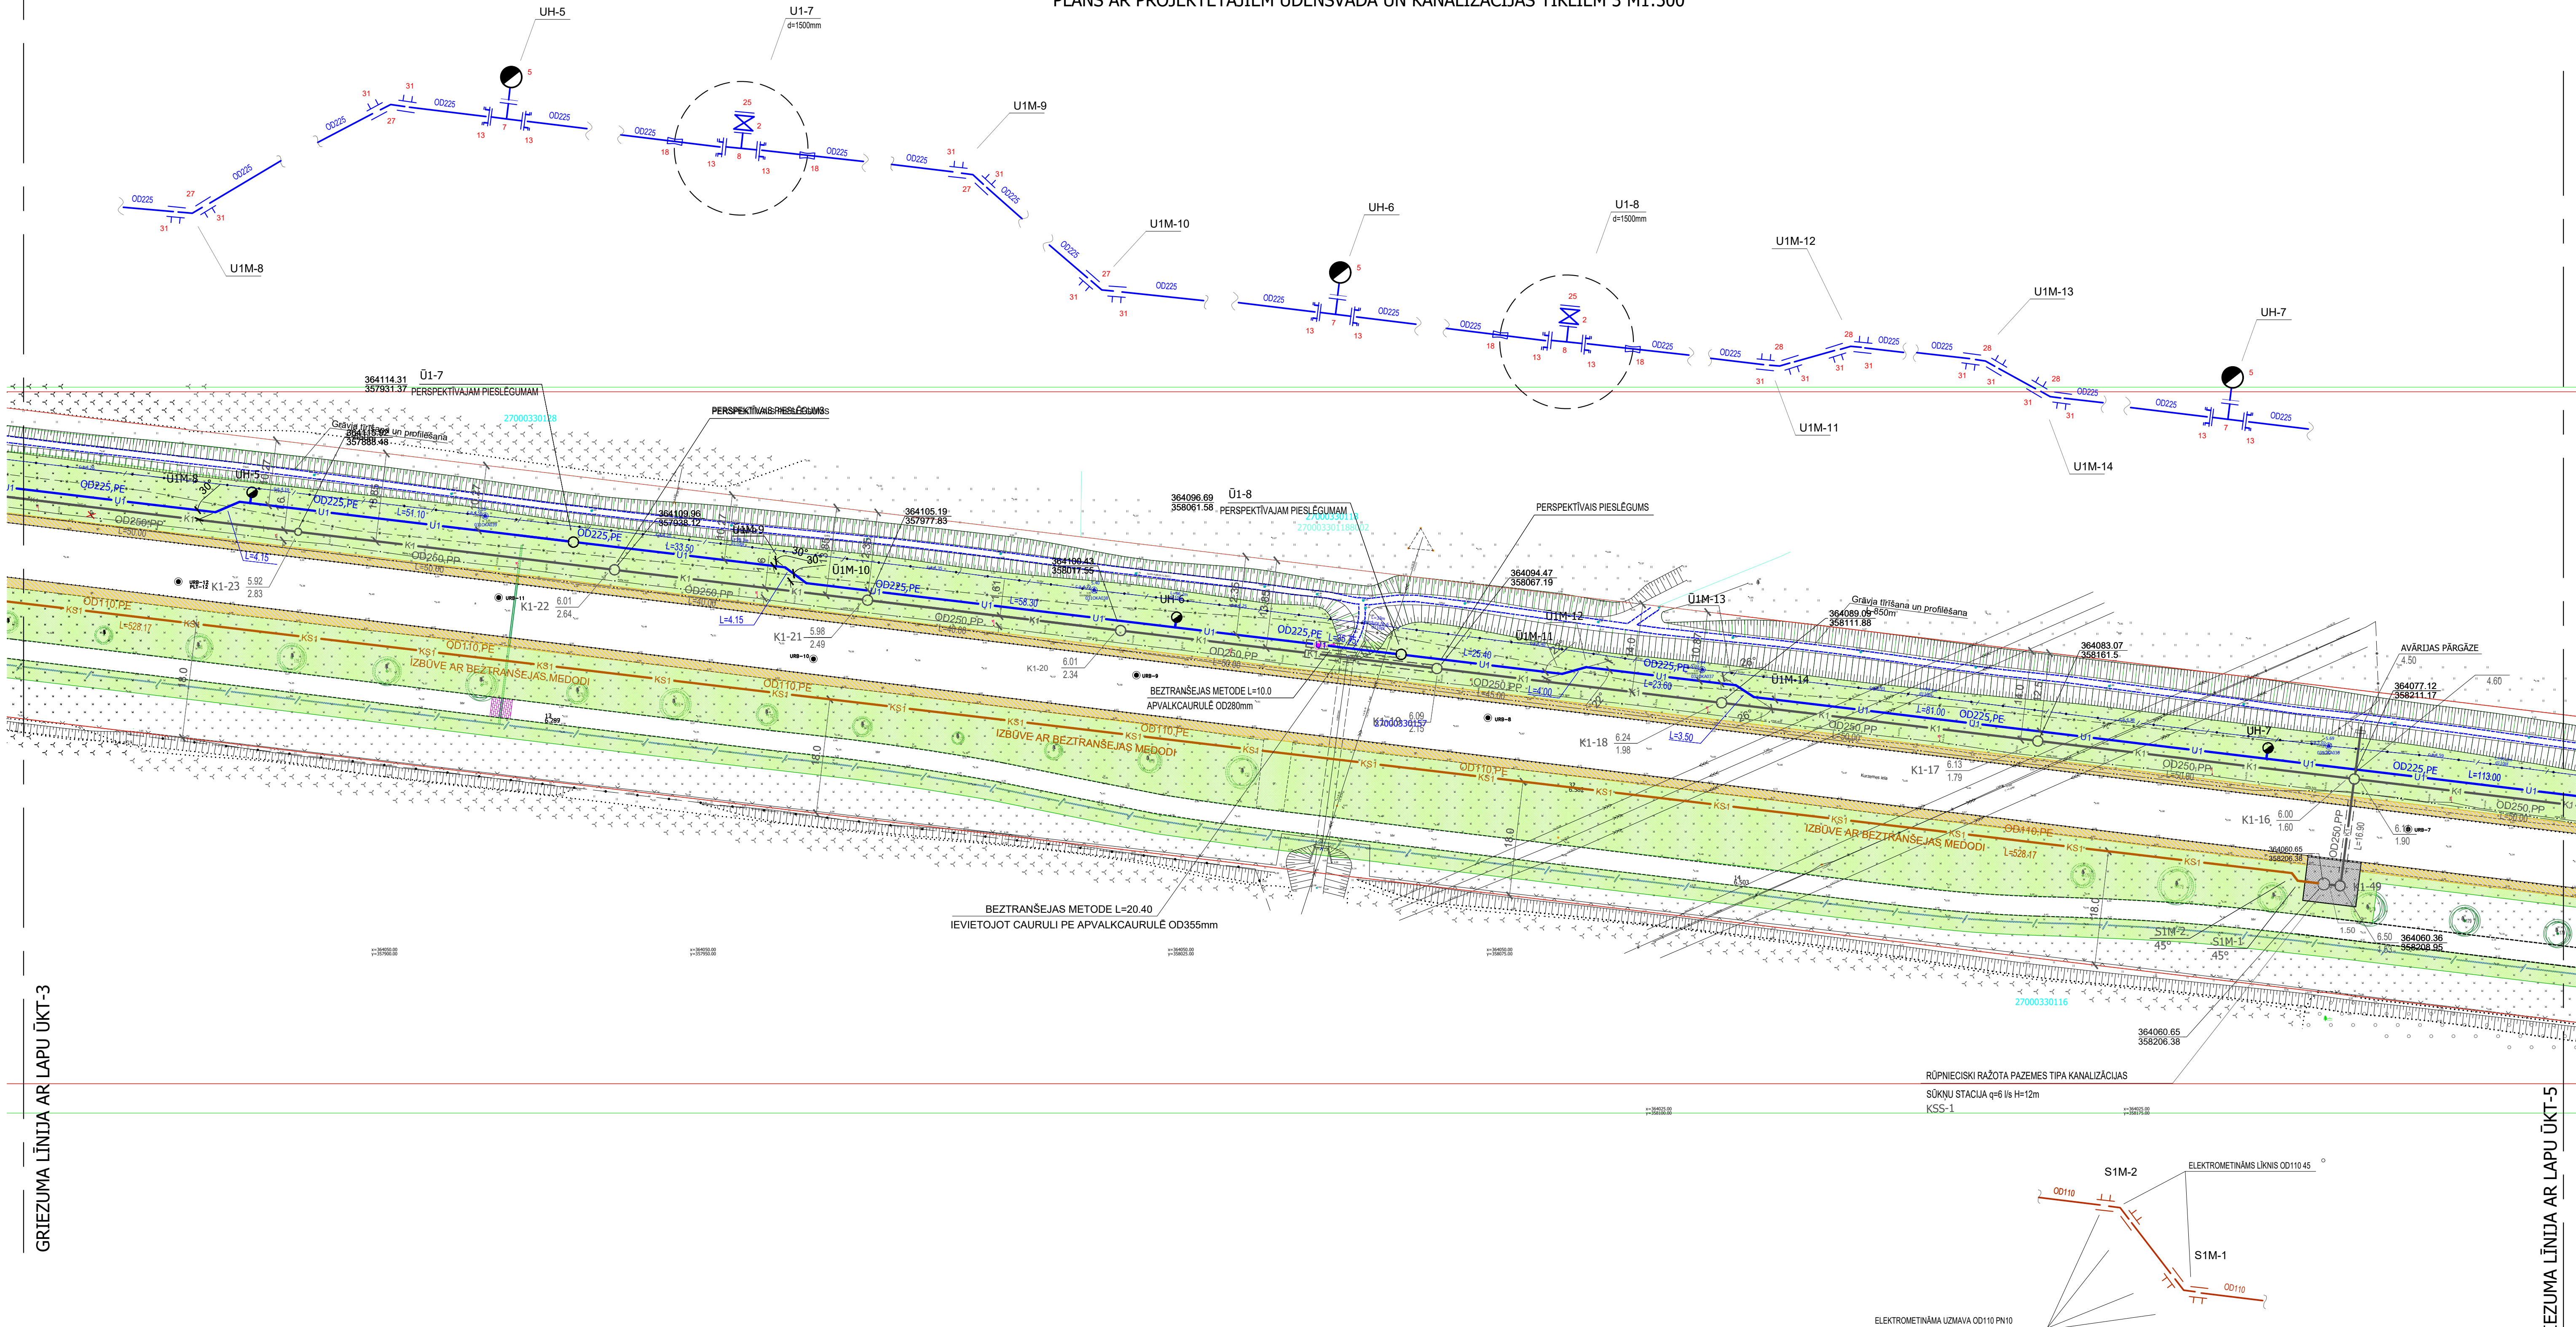

GRIEZUMA LĪNĪJA AR LAPU ŪKT-3

GRIEZUMA LĪNĪJA AR LAPU ŪKT-5

Piezīmes:

1. Ģeotais rasējums izstrādāts uz SIA "Ventmetrs" uzņemta inženiertopogrāfiskā plāna ar apakšzemes inženierkomunikāciju izvietojumu.
2. Attāli doti – metros.
3. Pašteses kanalizācijas garenprofilus skatīt lapā ŪKT-12
Ūdensvada garenprofilus skatīt lapā ŪKT-17
Kanalizācijas spiedvada garenprofilu skat. lapā ŪKT-21
4. Elektrības, sakaru kabeļu u.c. komunikāciju, tiešā tuvumā rakšanas darbus veikt bez mehānismu pielietošanas, iepriekš veicot to atslurēšanu un novietnes precizēšanu.
5. Pievienojuma vietas uz dzīlumi esošajiem-pārvienojamajiem ūdensvada pievadiem jāprecizē pie atkāšanas, Neskaidrību gadījumā – griezties pie autorizraudzības pārstāvja
6. Ūdensvada mezglu detalizējumu apzīmējumus skat. lapā ŪKT-1
7. Zem Kurzemes ielas ūdensvada un sadzīves kanalizācijas tīkli izbūvējami apvalkcaurulē. Ū1– OD280mm, K1– OD355mm. Skat. ĢP sadaļu.

					3.
					2.
					1.
Projektētājs	Pārbaudītājs	Aptiprināja	Datums	Izmaiņu saturs	Izmaiņu Nr.
Pasūtītājs: VENTSPILS PILSĒTAS PAŠVALDĪBAS IESTĀDE "KOMUNĀLĀ PĀRVALDE"					Uzavas iela 8, Ventspils, LV-3601 Tālrunis: 63620958, www.ventspils.lv
Atbildīgais projektētājs: Projektēšanas konsultatīvā firma - akciju sabiedrība "CEĻUPROJEKTS"					Murjāņu iela 7a, Rīga, LV-1024. Tālrunis: 67840580, Fakss: 67840581, www.celupprojekts.lv
Projektētājs: SIA "PKB plus"					Kurzemes pr.128-103, Rīga, LV-101069. Tālrunis: 29412023, e-pasts: info@pkbplus.lv, www.pkbplus.lv
Amats	Vārds, uzvārds	Paraksts	Datums	Būvprojekts: Kurzemes ielas rekonstrukcija posmā no Embūtes ielas līdz pilsētas administratīvajai robežai, Ventspilī	Pasūtītāja Nr. KP2014/001A-61p
Nodalga.vad.	Viktors Rautmanis		06.2014		Arhīva Nr.
Būvproj.vad.	Viktors Rautmanis		06.2014		Rasējuma Nr. ŪKT-4
Būvpr.dalga.vad.	Jānis Vēveris		06.2014	Būvprojekta daļa: Ūdensapgādes un kanalizācijas ārējie tīkli	Stadija
Projektēja	Jānis Vēveris		06.2014		Rasējuma marka
Pārbaudīja	Ivo Pāss		06.2014	Rasējums: Plāns projektētajiem ūk tīkliem 3	Lapa/Lapas
Mērogs	1:500				TP ŪKT 4/36