


PLĀNS AR PROJEKTĒTAJIEM ŪDENSVADA UN KANALIZĀCIJAS TĪKLIEM 4 M1:500

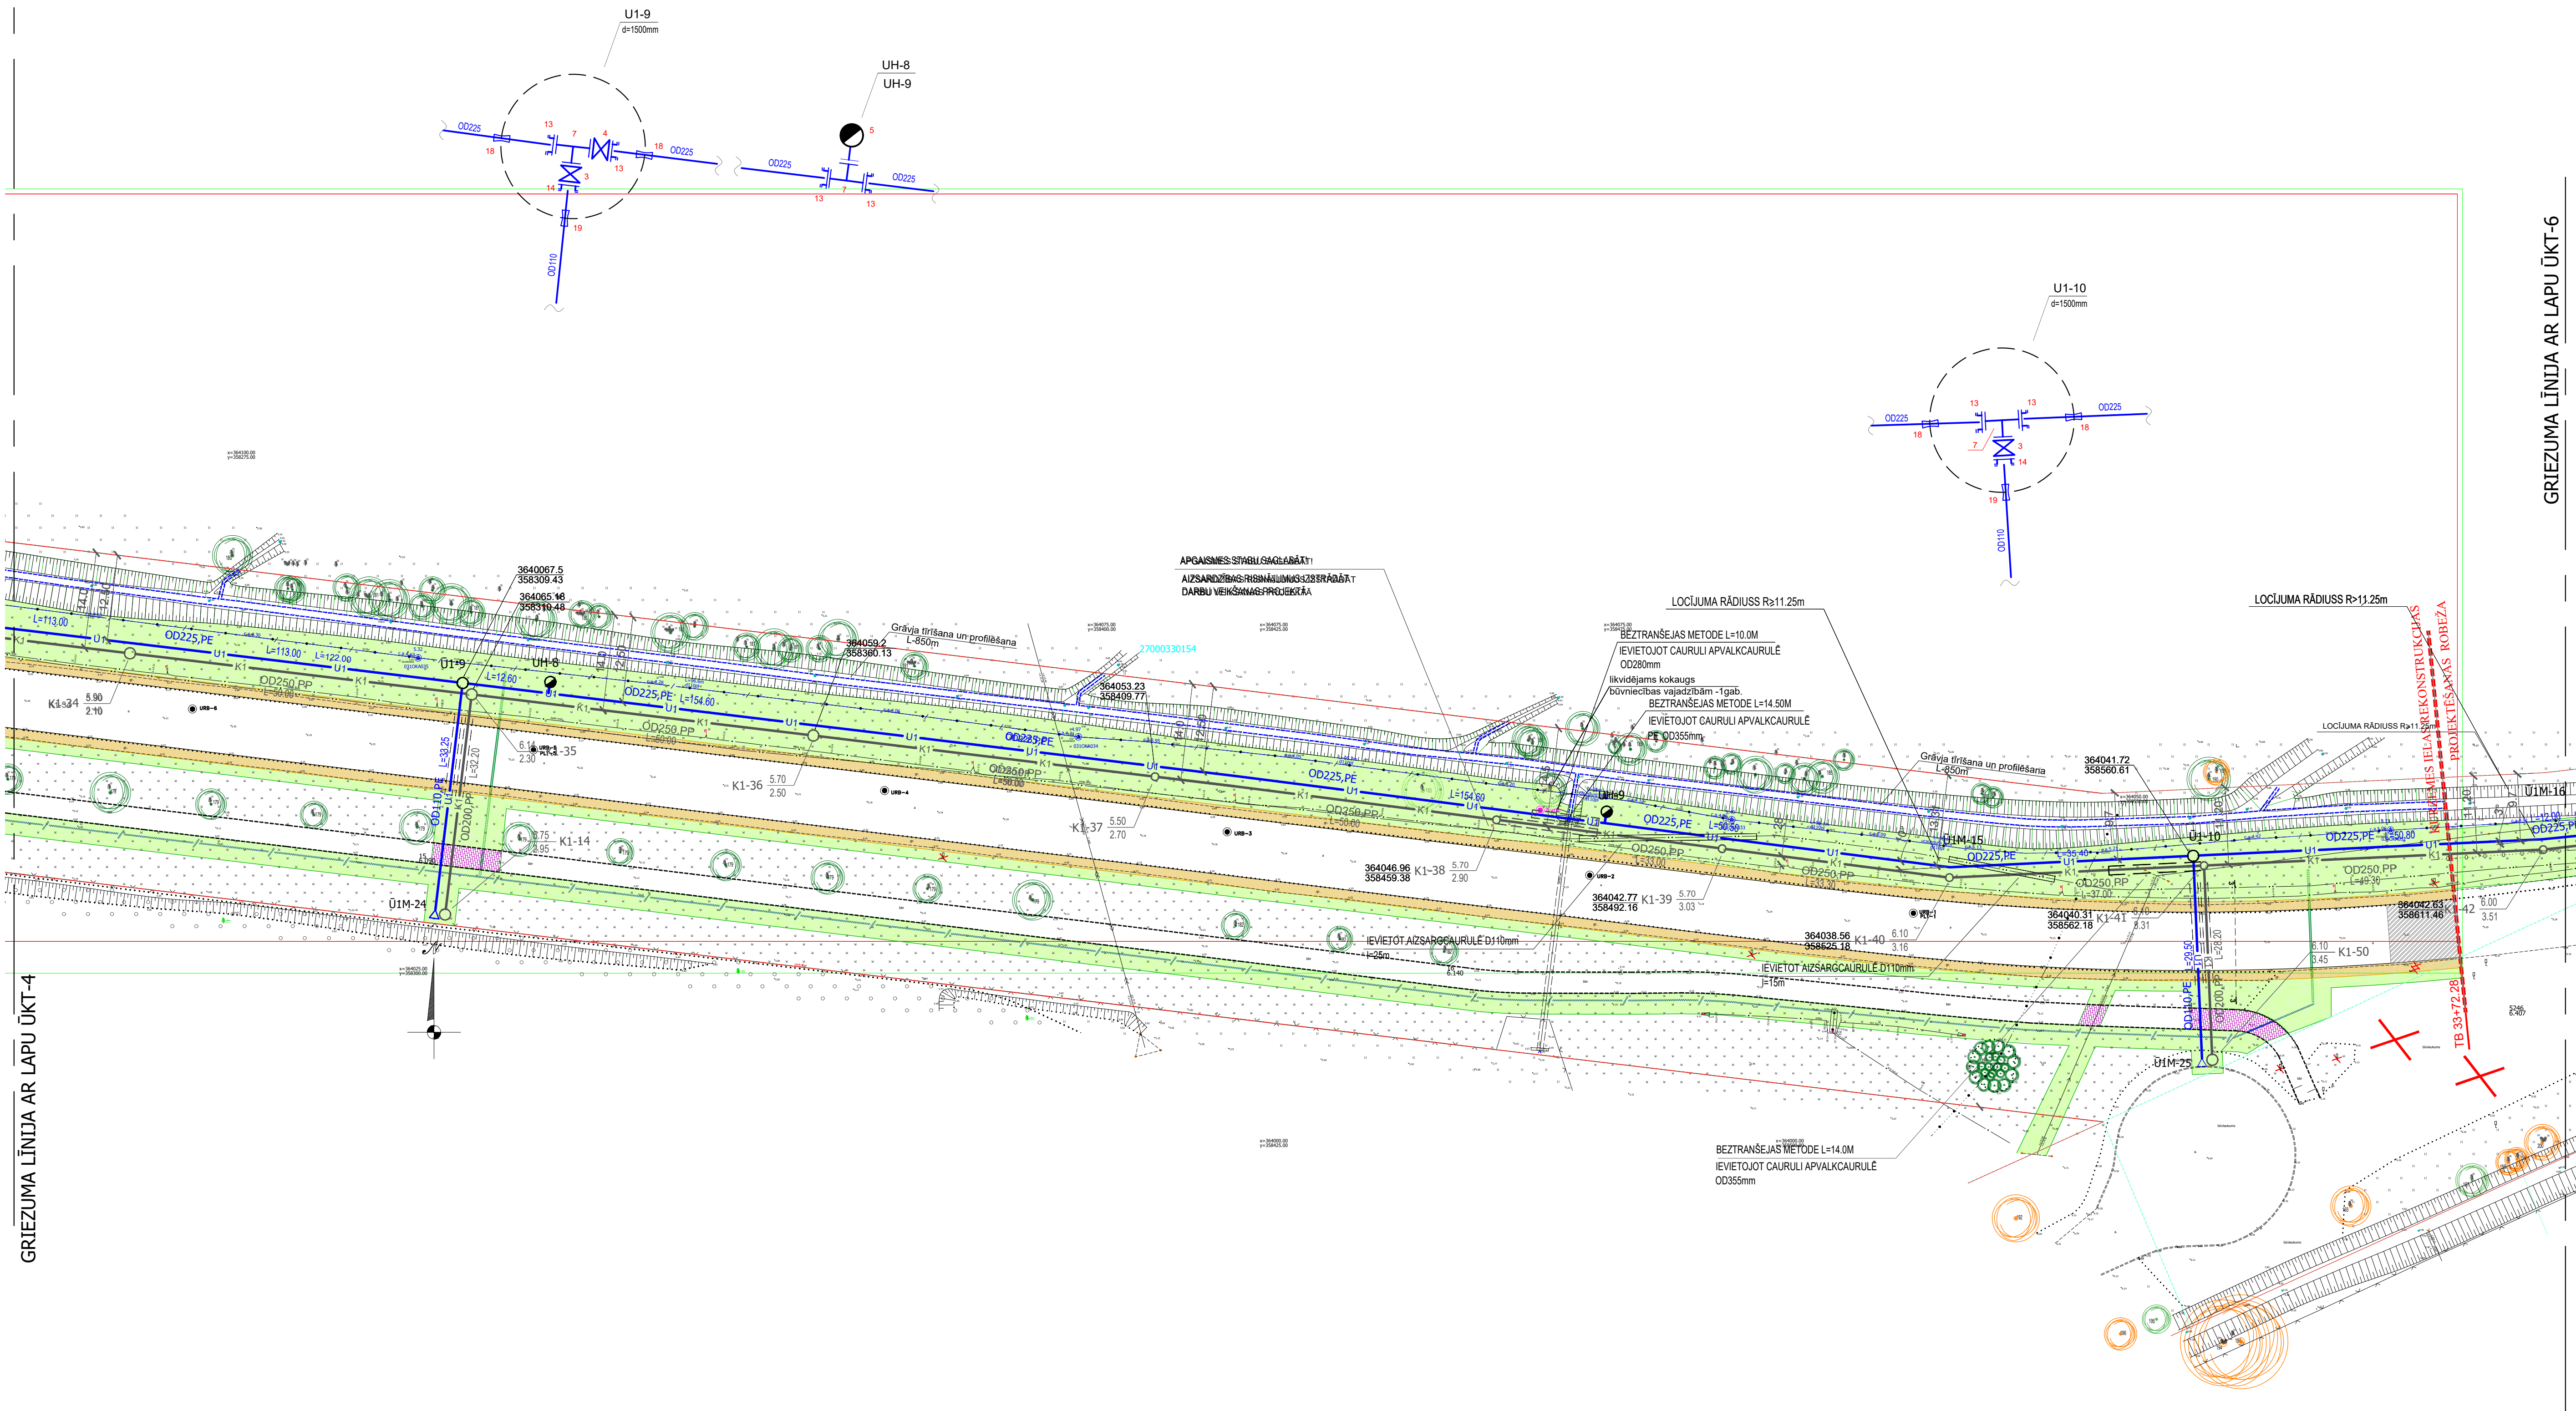

GRIEZUMA LĪNĪDA AR LAPU ŪKT-4

GRIEZUMA LĪNĪDA AR LAPU ŪKT-6

PIEZĪMES:
1. LKS-92 koordinātu sistēma M.k.-0.9998477.
2. Baltijas augstumu sistēma.
3. Uzmērīšana veikta 2013.gada decembrī.
4. Inženiertehniskās komunikācijas daļēji apsektas dabā un salīdzinātas apkalpojošajās organizācijās.
5. Kadastra informācija atbilst VZD kadastra kartei.
Zemes vienību robežas ir attēlotas atbilstoši zemes kadastrālās uzmērīšanas un vietejā ģeodēziskā tīkla precizitātei un var nesakrist ar situāciju plānu.
6. Uzmērītās topogrāfijas platība - 9,3 ha
7. Uzmērīšanā izmantoti atbalstpunkti:
PP. Nr.883 x=363954.349 y=387825.696 h=5.250
PP. Nr.5033 x=364301.649 y=356222.364 h=4.380
PP. Nr.5000 x=364057.185 y=356222.042 h=4.521
PP. Nr.5246 x=364019.234 y=356606.213 h=6.407

Piezīmes:

- Datāis rasējums izstrādāts uz SIA "Ventmetrs" uzmērītā inženiertopogrāfiskā plāna ar apakšzemes inženierkomunikāciju izvietojumu.
- Attāļumi doti – metros.
- Paštesces kanalizācijas garenprofilus skatīt lapā ŪKT-13
Ūdensvada garenprofilus skatīt lapā ŪKT-18
- Elektrības, sakaru kabelu u.c. komunikāciju tiešā tuvumā rakšanas darbus veikt bez mehānismu pielietošanas, iepriekš veicot to atšūvēšanu un novietnes precizēšanu.
- Pievienojuma vietas uz dzīļumi esošajiem-pārvienojamajiem ūdensvada pievadēm jāprecizē pie atšķiršanas, Neskaidrību gadījumā – griezties pie autoruzraudzības pārstāvja
- Ūdensvada mezglu detalizējumu apzīmējumus skat. lapā ŪKT-1
- Zem Kurzemes ielas ūdensvada un sadzīves kanalizācijas tīkli izbūvējami apvalkcaurulē. U1– OD280mm, K1– OD355mm. Skat. ĢP sadāļu.

					3.
					2.
					1.
Projektētājs	Pārbaudītājs	Apstiprināja	Datums	Izmaiņu saturs	Izmaiņu Nr.
Pasūtītājs: VENTSPILS PILSETAS PASVALDĪBAS IESTĀDE "KOMUNĀLĀ PĀRVALDE"					Uzavas iela 8, Ventspils, LV-3601 Tālrunis: 63620958, www.ventspils.lv
Atbildīgais projektētājs: Projekta izstrādātāja firma - akciju sabiedrība CELUPROJEKTS					Murjāņu iela 7a, Rīga, LV-1024, Tālrunis: 67840580, Fakss: 67840581, www.celuprojekts.lv
Projektētājs: PKB plus					SIA "PKB Plus" Reģistrācijas Nr. 40003026637 Būvkomersanta reģ. Nr.1755-R Kurzemes pr.128-103, Rīga, LV-101069, Tālrunis: 29412023, e-pasts: info@pkbplus.lv, www.pkbplus.lv.
Amats	Vārds, uzvārds	Paraksts	Datums	Būvprojekts:	Pasūtītāja Nr.
Nodabjas.vad.	Viktors Rautmanis		06.2014	Kurzemes ielas rekonstrukcija posmā no Embotes ielas līdz pilsētas administratīvajai robežai, Ventspils	Arhīva Nr.
Būvproj.vad.	Viktors Rautmanis		06.2014		Rasējuma Nr.
Būvpr.daļas.vad.	Jānis Vēveris		06.2014	Būvprojekta daļa:	ŪKT-5
Projektiņa	Jānis Vēveris		06.2014	Ūdensapgādes un kanalizācijas ārējie tīkli	Stadija
Pārbaudīja	Ivo Pāss		06.2014	Rasējums:	Rasējuma marka
Mērogs 1:500					Lapa/Lapas
Plāns ar projektētajiem ūktiem 4					ŪKT
					5/36