PLĀNS AR PROJEKTĒTAJIEM ŪDENSVADA UN KANALIZĀCIJAS TĪKLIEM 1 M1:500

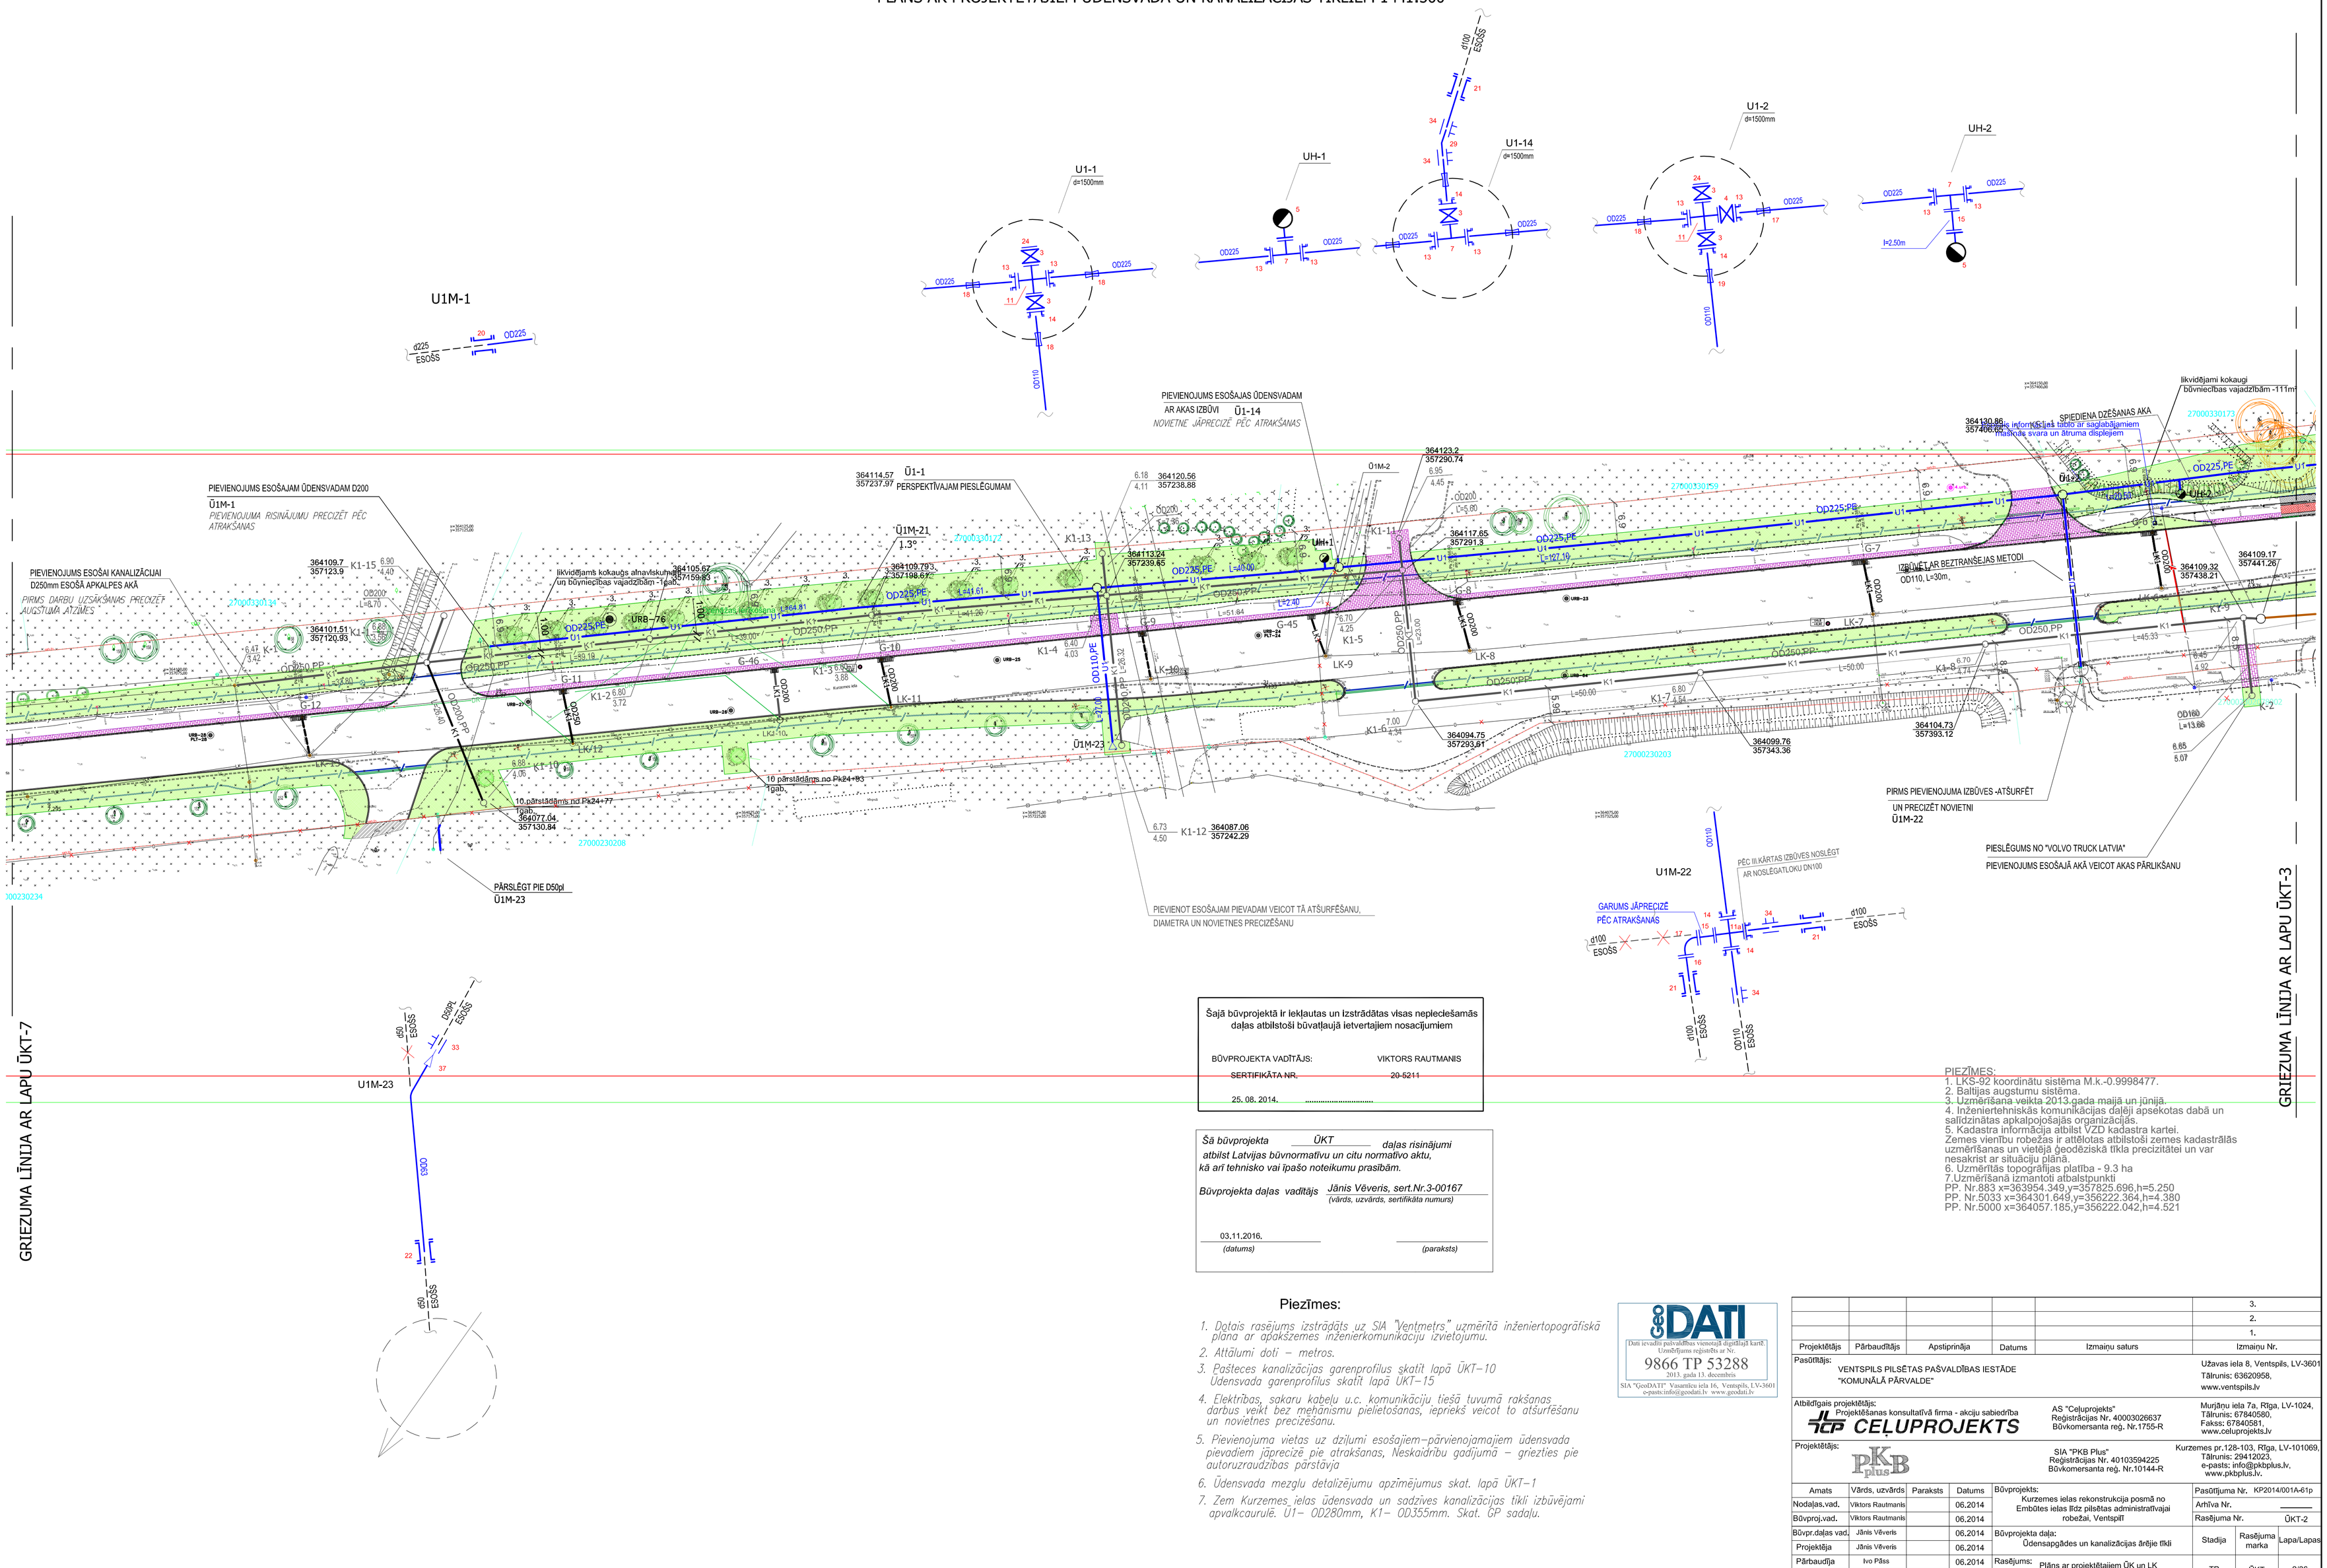

Šajā būvprojektā ir iekļautas un izstrādātas visas nepieciešamās daļas atbilstoši būvataļajā ietvertajiem nosacījumiem

BŪVPROJEKTA VADĪTĀJS: VIKTORS RAUTMANIS

SERTIFIKĀTA NR. 20-5211

25. 08. 2014. .....

Šā būvprojekta ŪKT daļas risinājumi atbilst Latvijas būvnormatīvu un citu normatīvo aktu, kā arī tehnisko vai īpašo noteikumu prasībām.

Būvprojekta daļas vadītājs Jānis Vēveris, sert.Nr.3-00167
(vārds, uzvārds, sertifikāta numurs)

03.11.2016. *(datums)* *(paraksts)*

Piezīmes:

1. *Dotais rasējums izstrādāts uz SIA "Ventmetrs" uzmērītā inženiertopogrāfiskā plāna ar apakšzemes inženierkomunikāciju izvietojumu.*
2. *Attālumi doti – metros.*
3. *Pašteces kanalizācijas garenprofilus skatīt lapā ŪKT–10 Ūdensvada garenprofilus skatīt lapā ŪKT–15*
4. *Elektrības, sakaru kabeļu u.c. komunikāciju tiešā tuvumā rakšanas darbus veikt bez mehānismu pielietošanas, iepriekš veicot to atšurfēšanu un novietnes precizēšanu.*
5. *Pievienojuma vietas uz dzīlumi esošajiem–pārvienojamajiem ūdensvada pievadiem jāprecizē pie atrakšanas, Neskaidrību gadījumā – griezties pie autoruzraudzības pārstāvja*
6. *Ūdensvada mezglu detalizējumu apzīmējumus skat. lapā ŪKT–1*
7. *Zem Kurzemes ielas ūdensvada un sadzīves kanalizācijas tīkli izbūvējami apvalkcaurulē. U1– OD280mm, K1– OD355mm. Skat. ĢP sadaļu.*

GeoDATI
Dati ievadīti pašvaldības vienotajā digitālajā kartē. Izmēģinājums ieguvēts ar Nr.
9866 TP 53288
2013. gada 13. decembris
SIA "GeoDATI" Vasarnīcu iela 16, Ventspils, LV-3601
e-pasts:info@geodati.lv www.geodati.lv

PIEZĪMES:
1. LKS-92 koordinātu sistēma M.k.-0.9998477.
2. Baltijas augstumu sistēma.
3. Uzmērīšana veikta 2013.gada maijā un jūnijā.
4. Inženiertehniskās komunikācijas dalēji apsekotas dabā un salīdzinātas apkalpojošajās organizācijās.
5. Kadastra informācija atbilst VZD kadastra kartei.
Zemes vienību robežas ir attēlotas atbilstoši zemes kadastrālās uzmērīšanas un vietējā ģeodēziskā tīkla precizitātei un var nesakrist ar situāciju plānā.
6. Uzmērītās topogrāfijas platība - 9.3 ha
7.Uzmērīšanā izmantoti atbalstpunkti
PP. Nr.883 x=363954.349,y=357825.696,h=5.250
PP. Nr.5033 x=364301.649,y=356222.364,h=4.380
PP. Nr.5000 x=364057.185,y=356222.042,h=4.521

					3.
					2.
					1.
Projektētājs	Pārbaudītājs	Apstiprināja	Datums	Izmaiņu saturs	Izmaiņu Nr.

Pasūtītājs: VENTSPILS PILSĒTAS PAŠVALDĪBAS IESTĀDE "KOMUNĀLĀ PĀRVALDE" — Užavas iela 8, Ventspils, LV-3601, Tālrunis: 63620958, www.ventspils.lv

Atbildīgais projektētājs: Projektēšanas konsultatīvā firma - akciju sabiedrība CELUPROJEKTS — AS "Celuprojekts", Reģistrācijas Nr. 40003026637, Būvkomersanta reģ. Nr.1755-R — Murjāņu iela 7a, Rīga, LV-1024, Tālrunis: 67840580, Fakss: 67840581, www.celuprojekts.lv

Projektētājs: PKB plus — SIA "PKB Plus", Reģistrācijas Nr. 40103594225, Būvkomersanta reģ. Nr.10144-R — Kurzemes pr.128-103, Rīga, LV-101069, Tālrunis: 29412023, e-pasts: info@pkbplus.lv, www.pkbplus.lv

Amats	Vārds, uzvārds	Paraksts	Datums
Nodaļas.vad,	Viktors Rautmanis		06.2014
Būvproj.vad.	Viktors Rautmanis		06.2014
Būvpr.daļas vad.	Jānis Vēveris		06.2014
Projektēja	Jānis Vēveris		06.2014
Pārbaudīja	Ivo Pāss		06.2014

Mērogs 1:500

Būvprojekts: Kurzemes ielas rekonstrukcija posmā no Embūtes ielas līdz pilsētas administratīvajai robežai, Ventspilī

Būvprojekta daļa: Ūdensapgādes un kanalizācijas ārējie tīkli

Rasējums: Plāns ar projektētajiem ŪK un LK tīkliem 1

Pasūtījuma Nr.	KP2014/001A-61p
Arhīva Nr.	
Rasējuma Nr.	ŪKT-2

Stadija	Rasējuma marka	Lapa/Lapas
TP	ŪKT	2/36