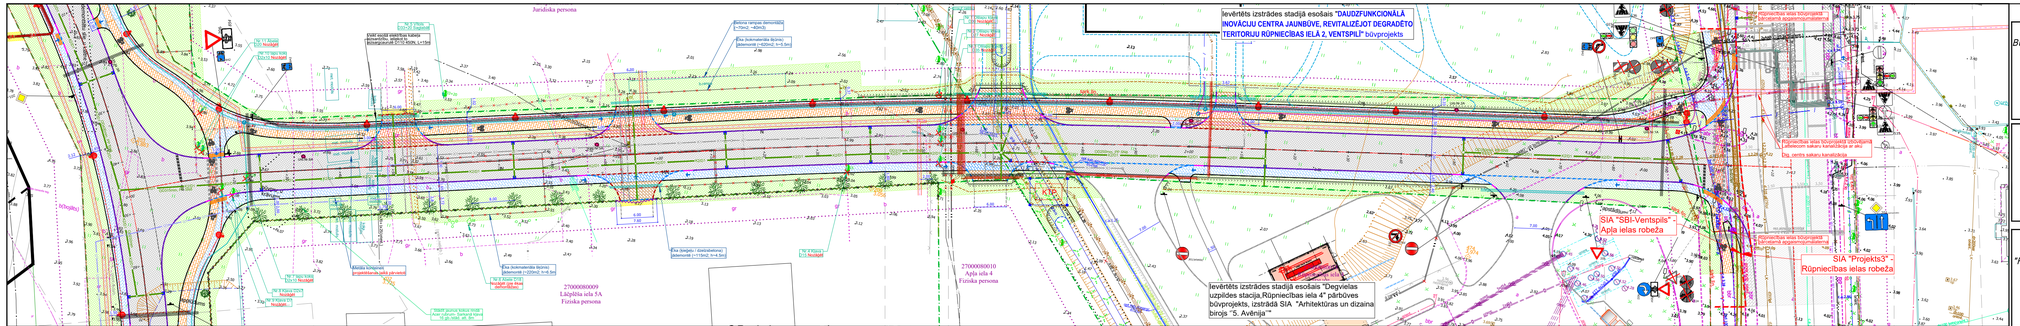

Vieta skaņojumiem, piezīmēm

Saskaņoju šī būvprojekta risinājumus
Būvprojekta "Rūpniecības ielas pārbūve posmā no Ventas tilta rotācijas apļa līdz Durbes ielas rotācijas aplim (ieskaitot), Ventspilī" izstrādātājs SIA "Projekts3"
Būvprojekta vadītājs, Edgars Kēls
paraksts, datums

Saskaņoju šī būvprojekta risinājumus
Būvprojekta "Siltumtrases projektēšana Lāčplēša ielā 1, Rūpniecības ielā 1, 2, Ventspilī" izstrādātājs SIA "Bek-Konsult"
Būvprojekta vadītāja, Aija Karlevica
paraksts, datums

Saskaņoju šī būvprojekta risinājumus
Būvprojekta "Ūdensvada un kanalizācijas tīklu izbūve Apļa ielā, Ventspilī" izstrādātājs SIA "Inženiertehniskie projekti"
Būvprojekta vadītājs, Māris Priedēns
paraksts, datums

Saskaņoju šī būvprojekta risinājumus
Būvprojekta "Daudzfunkcionālā inovāciju centra jaunbūve, revitalizējot degradēto teritoriju Rūpniecības ielā 2, Ventspilī" izstrādātājs PS "AMBRASAS PB" (teritorijas sadaļu izstrādā SIA "SBI-Ventspils")
Būvprojekta TS daļas vadītājs, Imants Baņķis
paraksts, datums

Saskaņoju šī būvprojekta risinājumus
Elektroapgādes kabeļu pārbūves būvprojekta "Rūpniecības iela 2, Ventspils (109136176)" izstrādātājs SIA "Energoprojekts"
Būvprojekta vadītājs, Gatis Bandenieks
paraksts, datums

Objekta novietnes shēma

SAKRAUMUZŅĒMUMS
Lāčplēša iela
Rūpniecības iela
Rūpniecības iela
Apļa iela
Durbes iela
Rāvas iela
Ventspils pilsētas pašvaldības zemes gabals
Ventspils pilsētas pašvaldības zemes gabals
Ventspils pilsētas pašvaldības zemes gabals