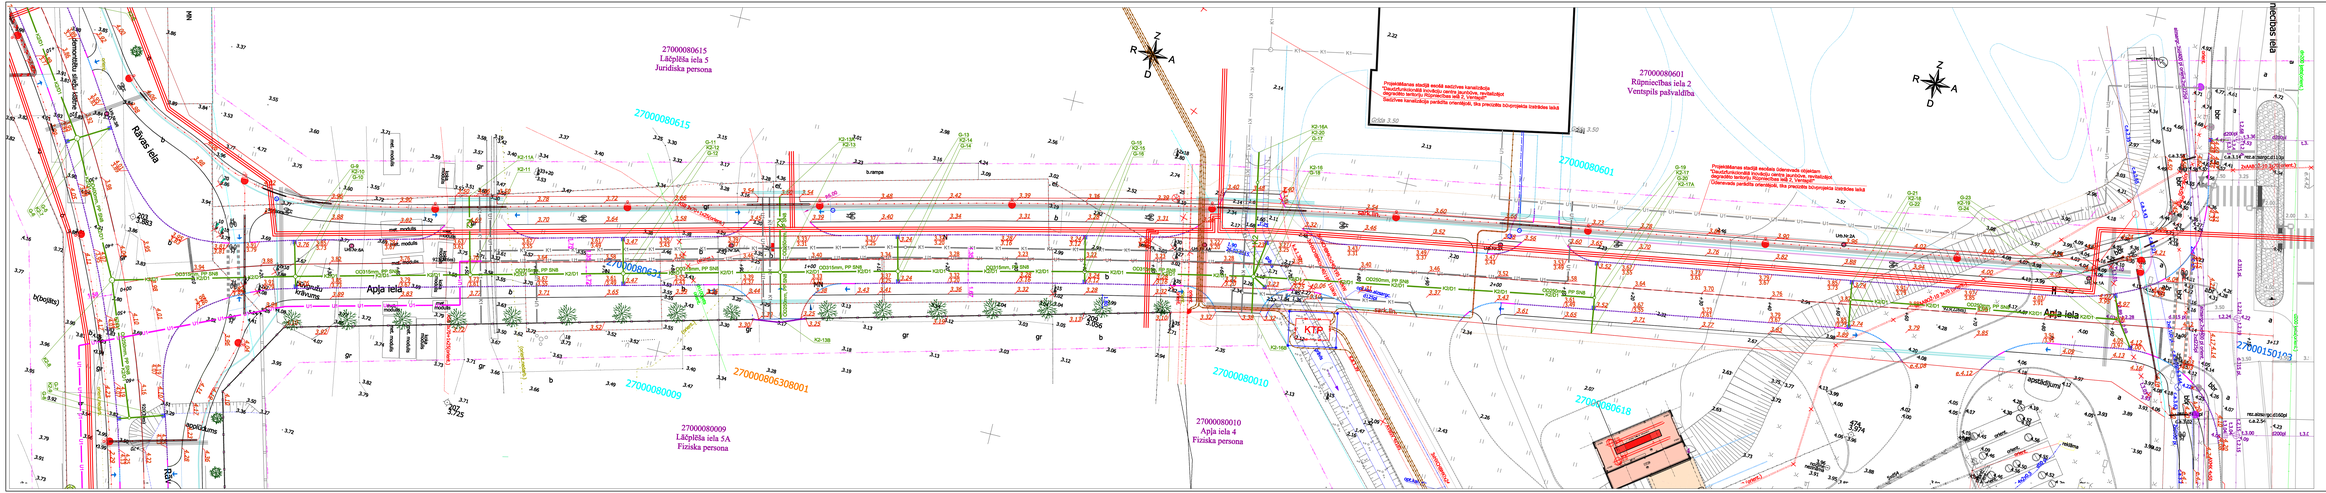
27000080615
Lāčplēša iela 5
Juridiska persona
27000080601
Rūpniecības iela 2
Ventspils pašvaldība
27000080009
Lāčplēša iela 5A
Fiziska persona
27000080010
Apja iela 4
Fiziska persona
Apja iela
Rūpniecības iela
Lāčplēša iela
Rūpniecības ielas tilts
KTP
Apzīmējumi:
Pazīmes:
1.Projektētā ūdensvada trase parādīta orientācijā. Tad, kad tiek pozmā pēc reālās nepieciešamības tiks veikta inženiertīklu projektēšana risinājumā, saskaņojot to ar visām ieinteresētajām pusēm. Projektējot ūdensvadu ar tīklu darbu, kā arī tam vietēji tiks izbūvēti arī citi tīkli.
2.Ūdensvada un sadzīves kanalizācijas ārējo tīklu izbūve Apja ielā, Ventspilī" paskaidrojuma rakstā objektā "Ūdensvada un sadzīves kanalizācijas tīklu izbūve Apja ielā, Ventspilī"
Ventspils p.i. "Komunālā pārvalde"
Apja ielas izbūve, Ventspilī
Ģenerālplāns ar projektēšanai LKT līkni
LKT
M 1:250
LKT-2
Būvprojekts
SIA "Pro Cad"
Ventspils, Latvija
Tālr. 63622 777
Fax 63622 778
e-mail: procad@procad.lv
www.procad.lv
Sertifikāts Nr. 000 7 0478 - 4.0