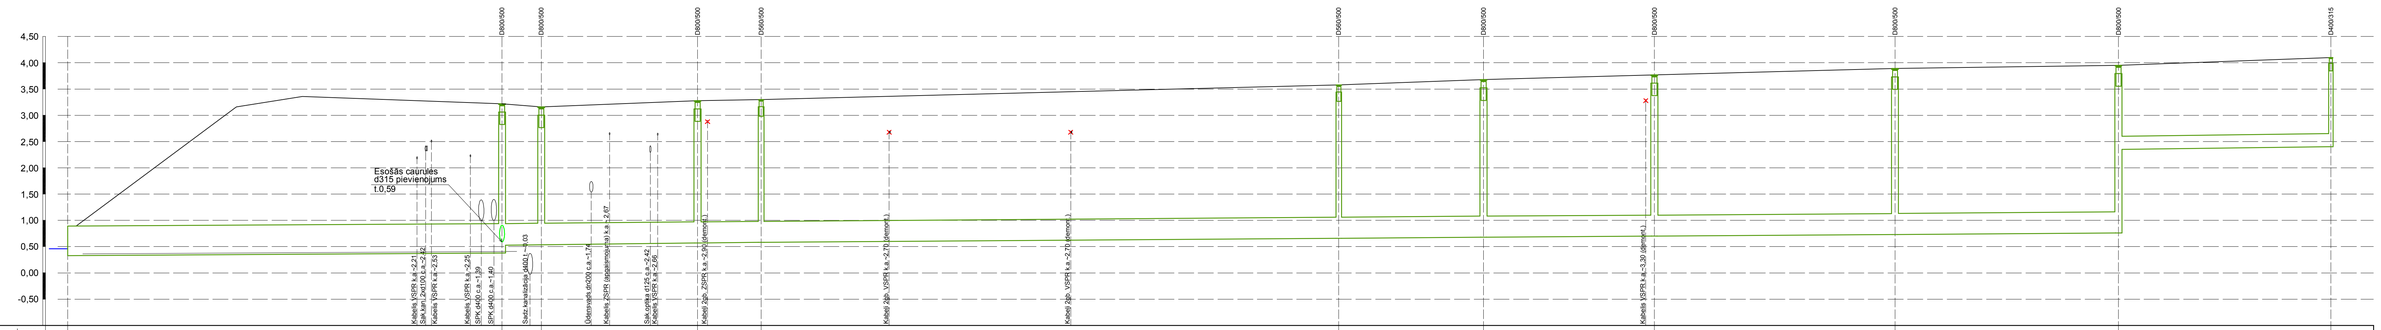
4,50
4,00
3,50
3,00
2,50
2,00
1,50
1,00
0,50
0,00
-0,50
D800/500
D800/500
D800/500
D560/500
D560/500
D800/500
D800/500
D800/500
D800/500
D400/315
Esošās caurules d315 pievienojums t.0,59

| | | |