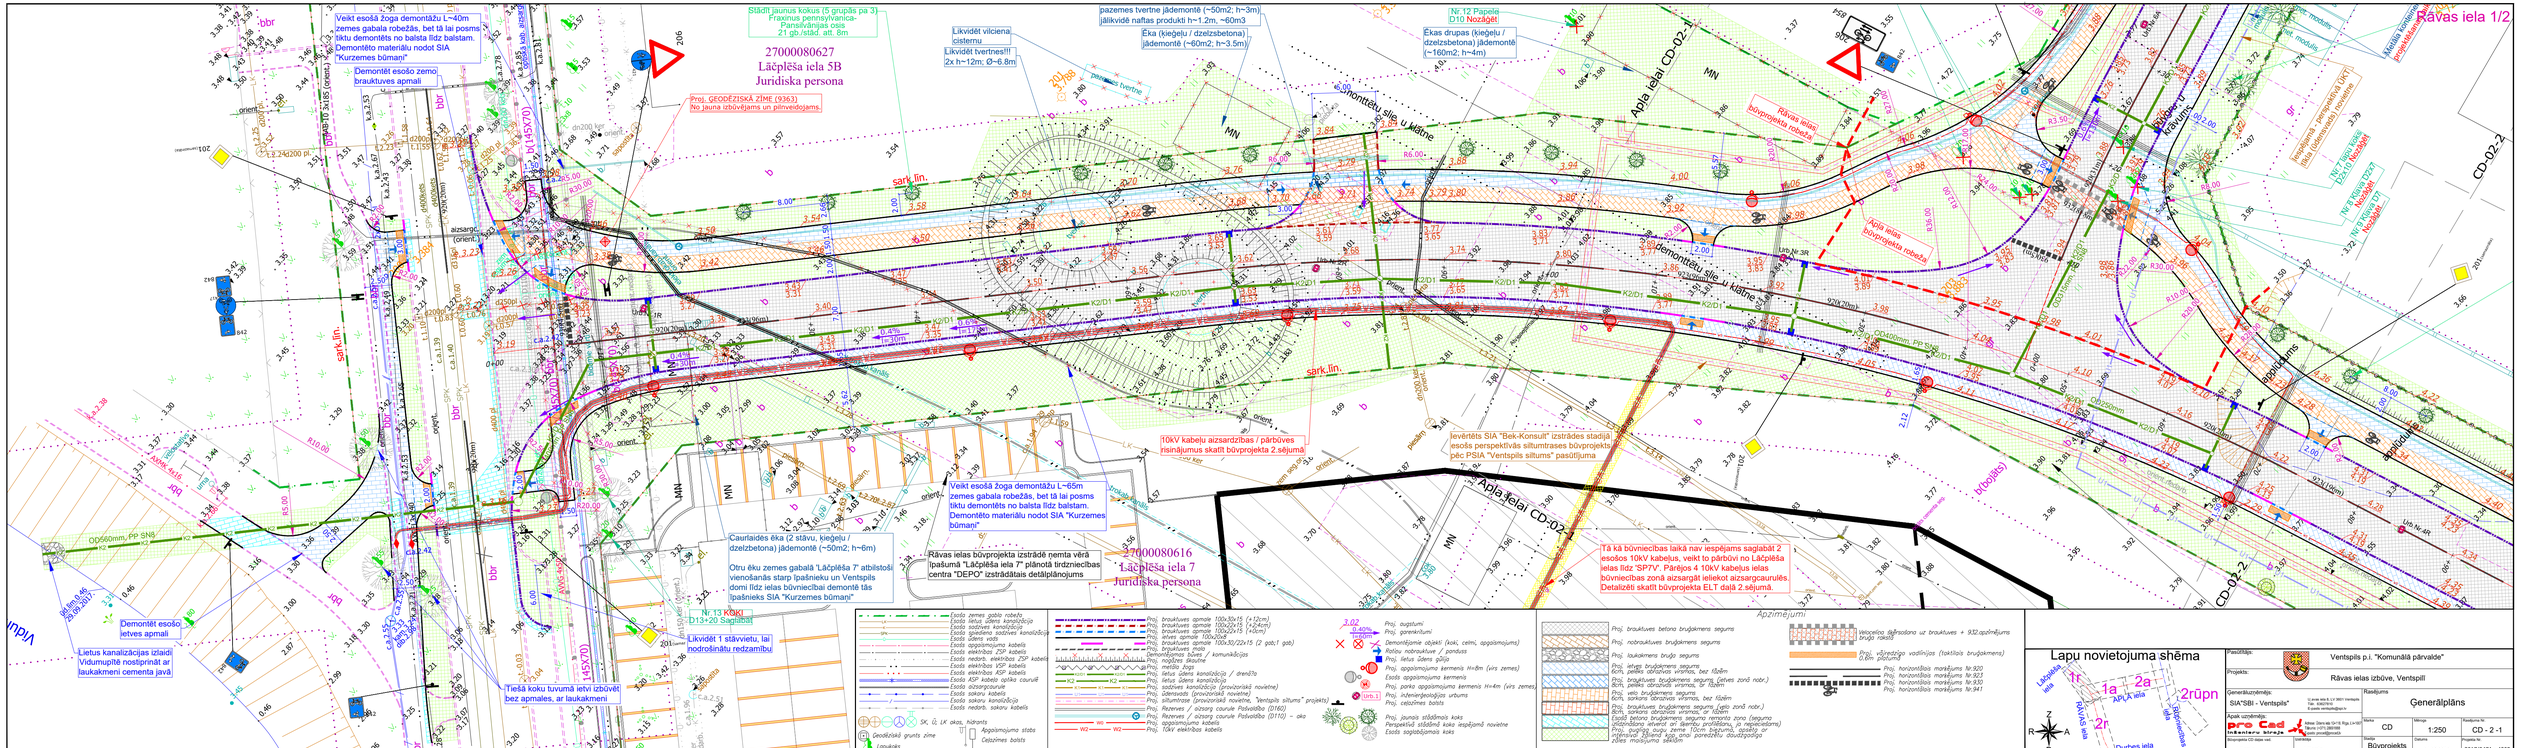
Rāvas iela 1/2
Veikt esošā žoga demontāžu L~40m
zemes gabala robežās, bet tā lai posms
tiktu demontēts no balsta līdz balstam.
Demontēto materiālu nodot SIA
"Kurzemes būmaņi"
Demontēt esošo zemo
braukšanas apmali
Stādīt jaunus kokus (5 grupās pa 3)
Fraxinus pennsylvanica-
21 gb./stād. att. 8m
27000080627
Lāčplēša iela 5B
Juridiska persona
Proj. ĢEODĒZISKĀ ZĪME (9363)
No jauna izbūvējams un pārnovietojams.
Likvidēt vilcienu
cisternu
Likvidēt tvertnes!!!
2x h~12m; Ø~6.8m
pazemes tvertne jādemontē (~50m2; h~3m)
jālikvidē naftas produkti h~1.2m, ~60m3
Eka (kiegeļu / dzelzsbetona)
jādemontē (~60m2; h~3.5m)
Nr.12 Papele
D10 Nozāģēt
Ekas drupas (kiegeļu /
dzelzsbetona) jādemontē
(~160m2; h~4m)
Apļa ielai CD-02-1
Apļa ielai CD-02-2
Rāvas ielai
būvprojekta robeža
Apļa ielas
būvprojekta robeža
Demontāžu sīle u.klātne
