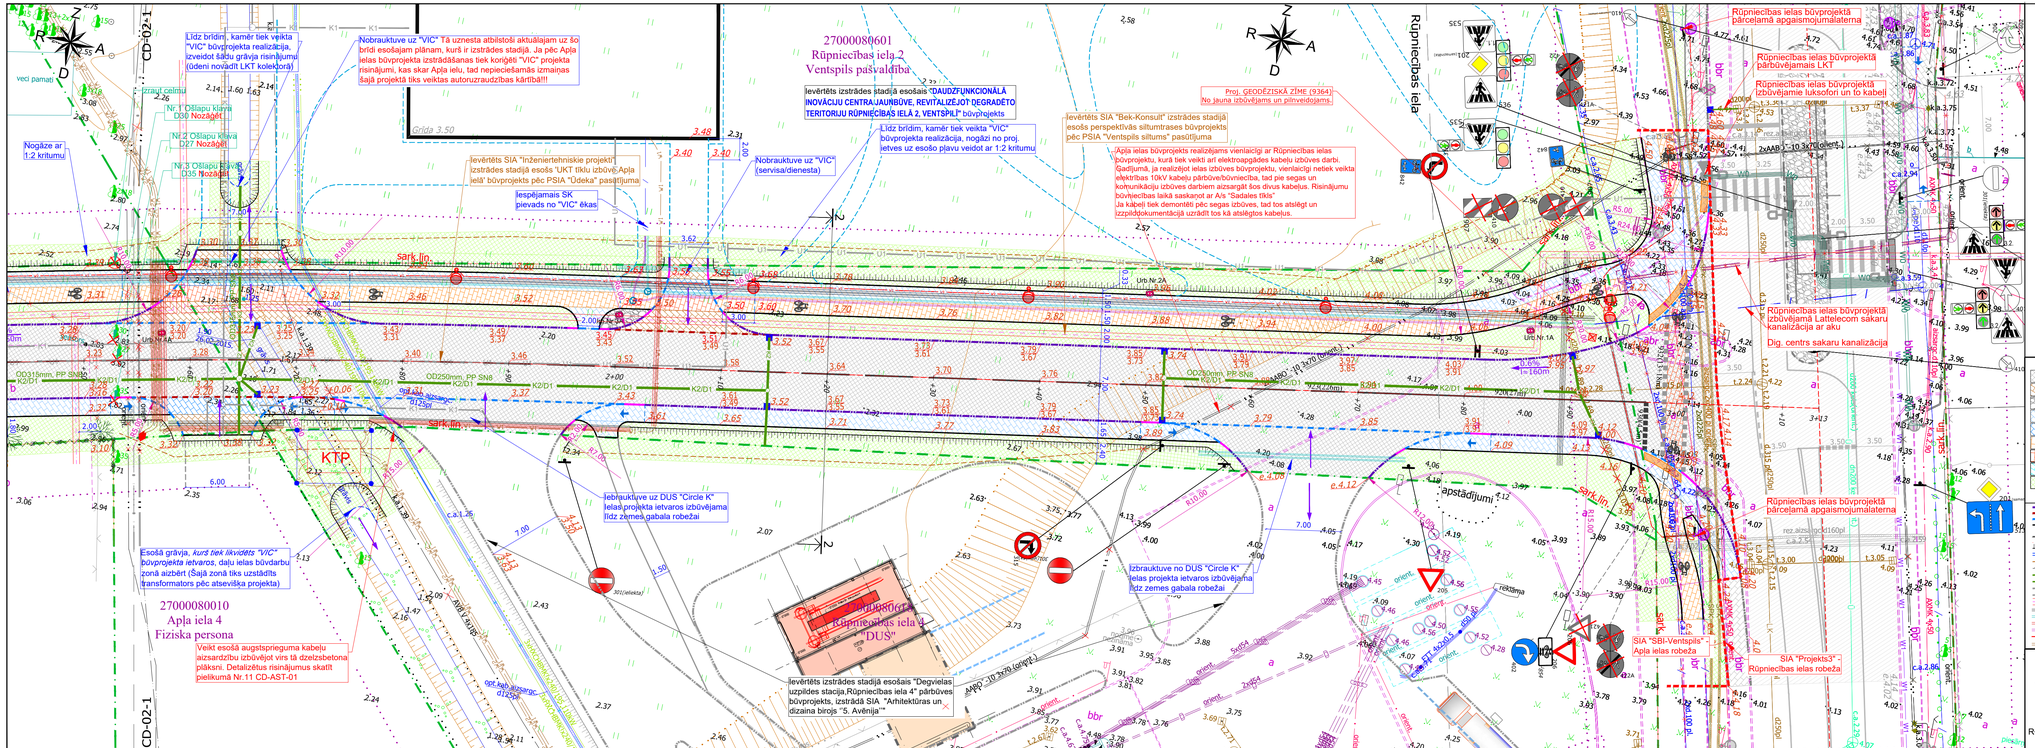
Apļa iela 2/2
Piezīmes:
1)Paralēli šī būvprojekta izstrādei saistībā ar plānoto Tirdzniecības centra izbūvi Rūpniecības ielā 1 tiek veikta "Rūpniecības ielas pārbūve posmā no Ventas tilta rotācijas apļa līdz Durbes ielas rotācijas aplim (ieskaitot), Ventspilī" būvprojekta izstrāde, kuru izstrādā SIA "Projekts3" pēc Pļ "Komunālā pārvalde" pasūtījuma sadarbojoties ar Ipašuma Rūpniecības iela 1 īpašnieku SIA "Tranzīts MI". Abu ielu būvprojektu risinājumi to izstrādes gaitā savstarpēji salāgoti un Rūpniecības ielas risinājumi uznesti uz šī būvprojekta. Abu objektu būvniecība plānota vienlaicīgi un to izbūve savā starpā ir jāsalāgo. Rūpniecības ielas projektā paredzēti risinājumi, kuru skar Apļa ielu, bet tiks izbūvēti Rūpniecības ielas būvprojekta ietvaros (laukstaļi, specializētie gājēju pāreju apgaismojuma balsti un to kabeļi, pārceļi divi lielie (h=10m) apgaismojuma balsti un SIA 'Lattelecom' un Pļ 'Ventspils digitālais centrs' sakaru kanalizācijas).
2) Apļa ielas pieslēgumam ar Rūpniecības ielu atbilstoši bīvaaļaujas 9.15.2. punktā izvirzītajai prasībai izstrādāts arī alternatīvs tehniskais risinājums,ja kaut kādu apstākļu dēļ kopā ar Apļa ielas būvniecību netiek realizēts "Rūpniecības ielas pārbūve posmā no Ventas tilta rotācijas apļa līdz Durbes ielas rotācijas aplim (ieskaitot), Ventspilī" būvprojekts. Pirms būvniecības uzsākšanas no Pasūtītāja saņemt informāciju par to, kurš no variantiem ir jārealizē. Darba dauzdzumu sarakstā iekļauts pamata risinājums. Detalizēti alternatīvo risinājumu skatīt rasējumā CD-02-2.A.
Apzīmējumi
Rūpniecības ielas būvprojektā izbūvējamam apjomam
Apzīmējumi
Lapu novietojuma shēma
Ventspils p.i. "Komunālā pārvalde"
Apļa ielas izbūve, Ventspilī
Ģenerāluzņēmējs: SIA"SBI - Ventspils"
Autoruzraudzību nodrošina: pro Cad Inženiru birojs
Ģenerālplāns
CD
1:250
Būvprojekts
I.Gorda
01.02.2018
2017/047A - 4ZPP
27000080601
Rūpniecības iela 2
Ventspils pašvaldība
27000080010
Apļa iela 4
Fiziska persona
"DUS"
KTP
Sark.kn.
Grīda 3.50
Urb.Nr.2A
Urb.Nr.1A
Urb.Nr.1B
Rūpniecības iela
Durbes iela
Apļa iela
Ventas iela
