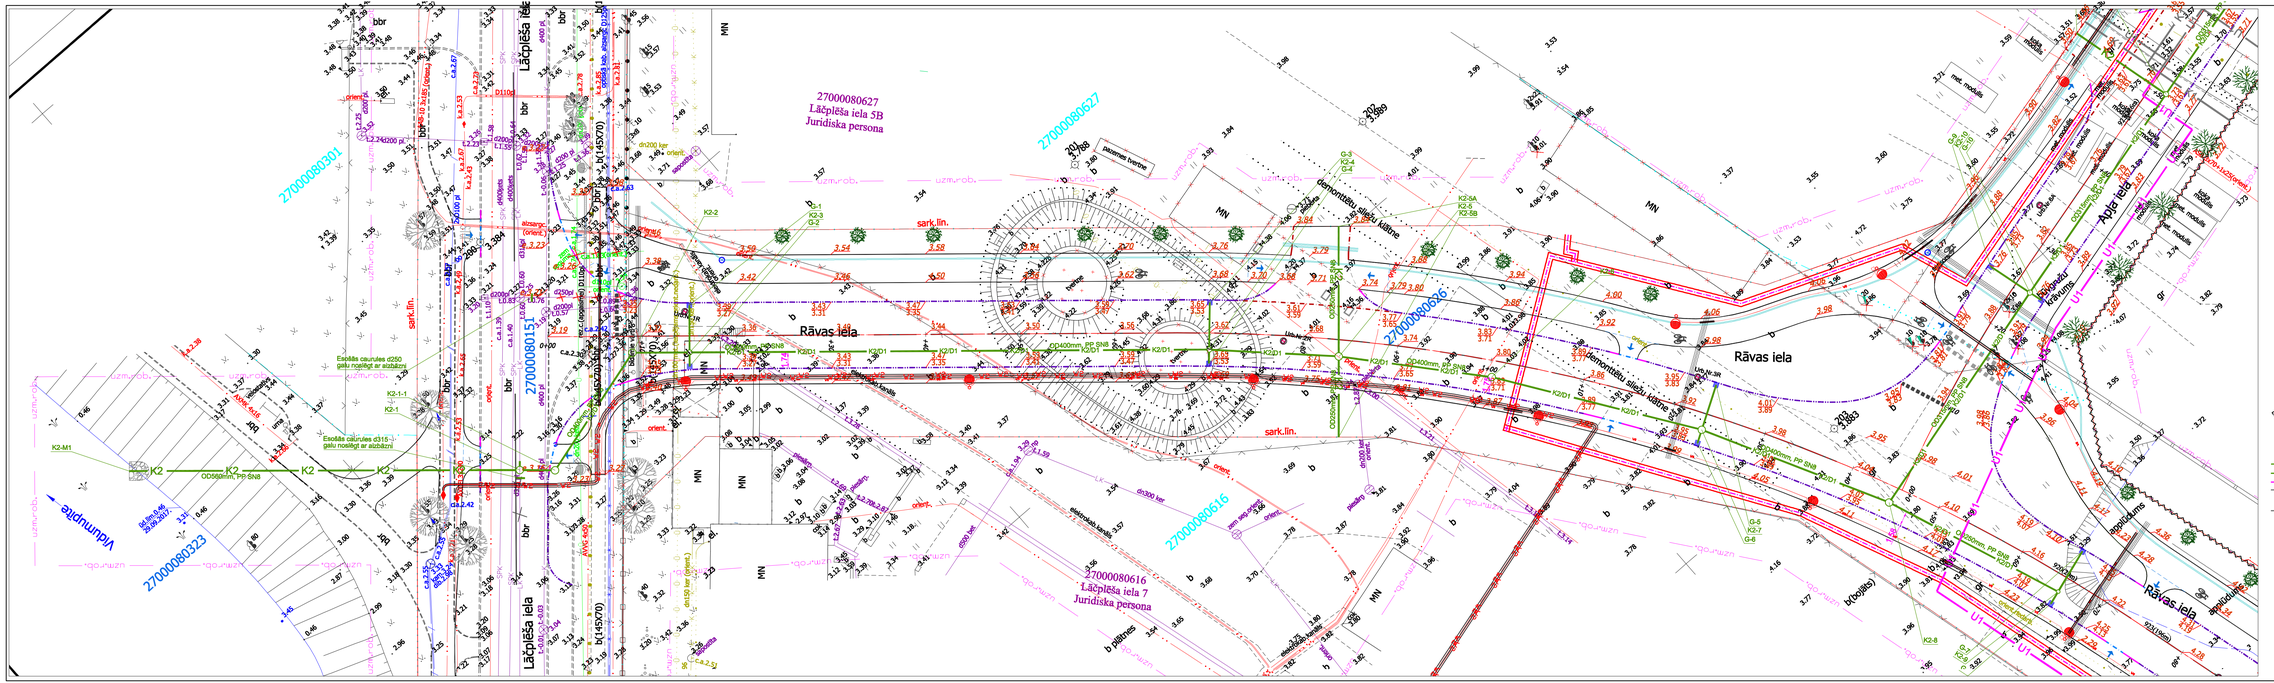
Rāvas iela
Lāčplēša iela
27000080627
Lāčplēša iela 5B
Juridiska persona
27000080616
Lāčplēša iela 7
Juridiska persona
27000080301
27000080323
27000080636
27000080627
27000080616
demontētu sliežu kāšņa
