



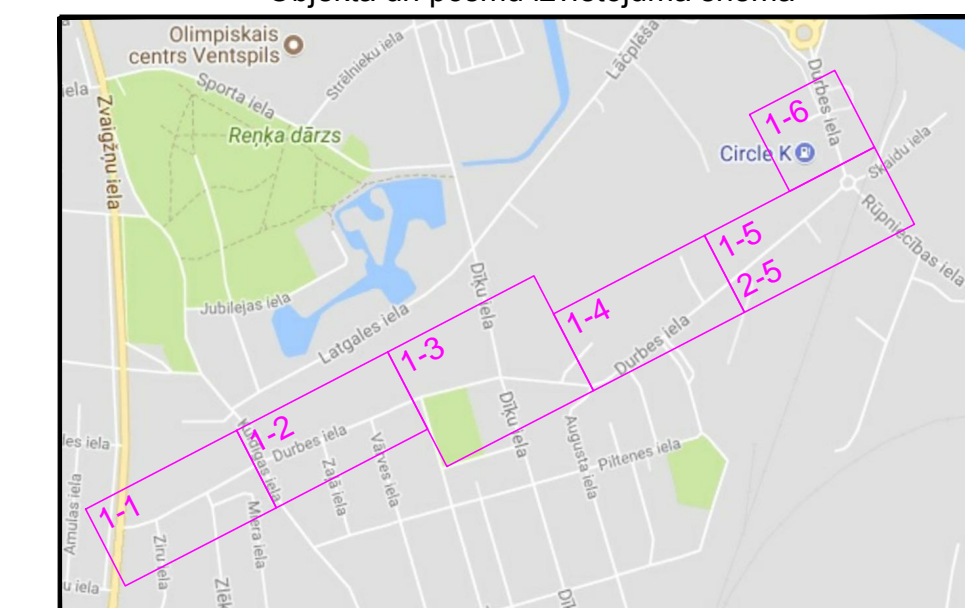

Objekta un posmu izvietojuma shēma

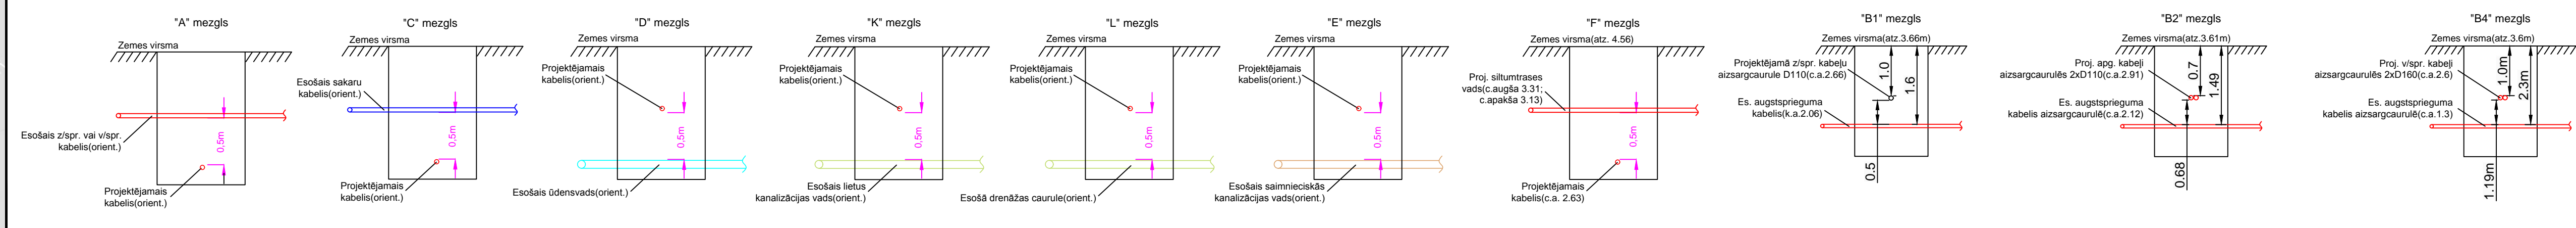

Projektējamo kabeļu raksturīgie šķērsojumi ar esošajām komunikācijām
Šķērsojuma veidu precizēt katram gadījumam individuāli, atrokot esošo komunikāciju



