U=0.4/0.23kV

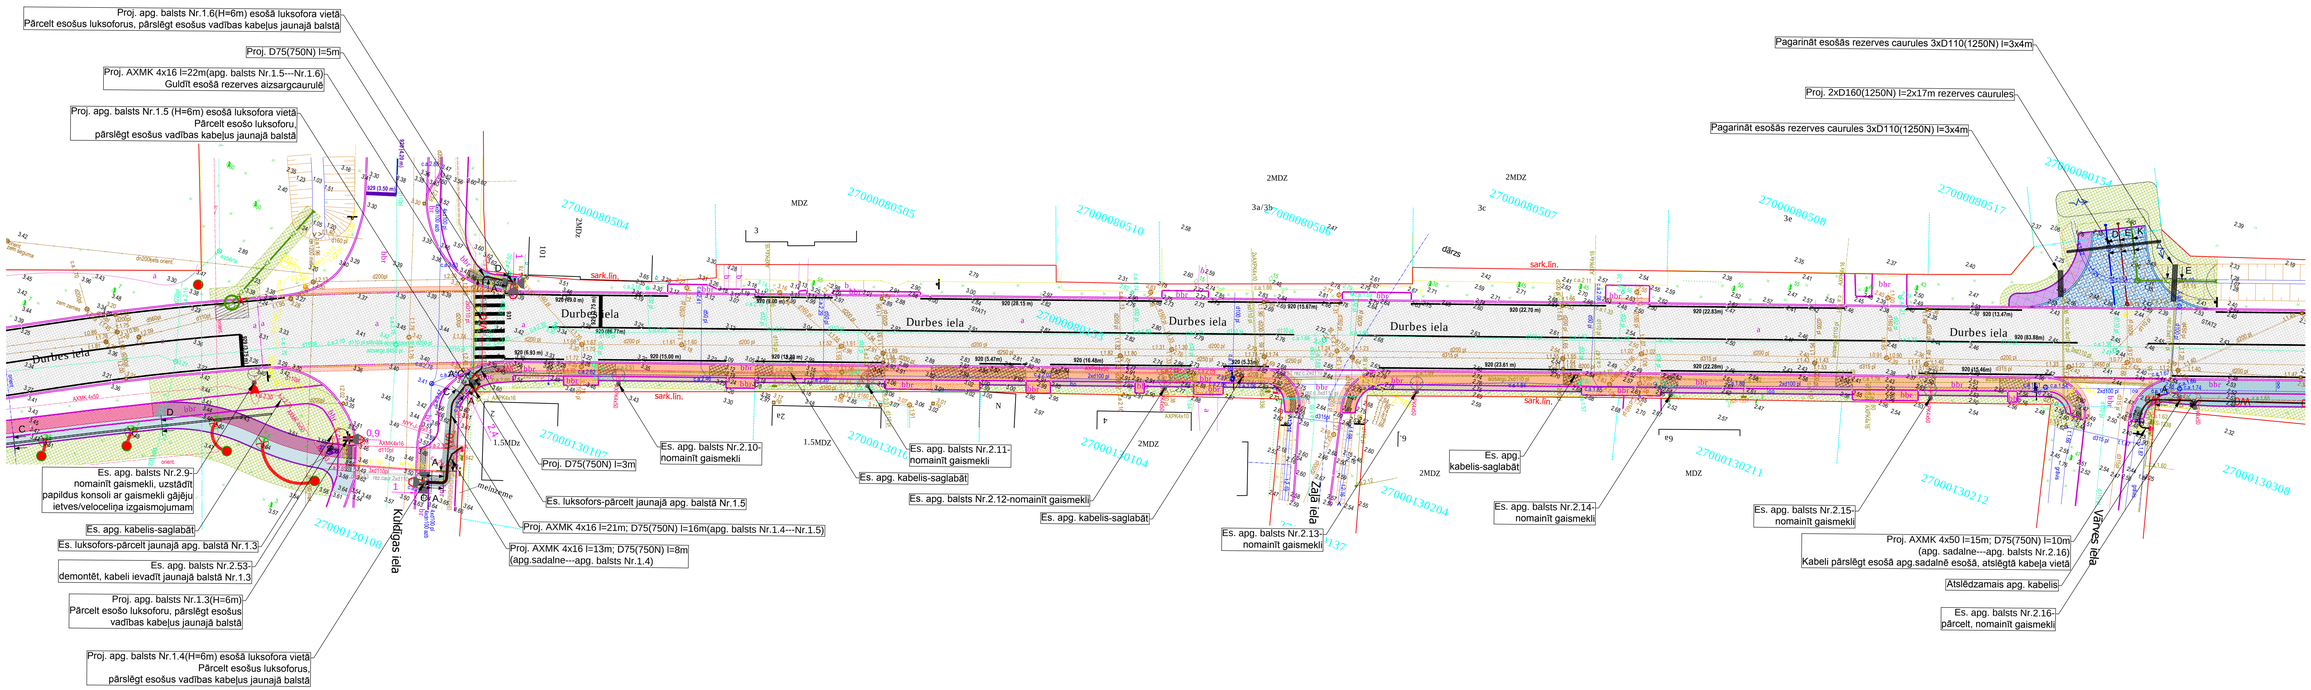

Objekta un posmu izvietojuma shēma

Olimpiskais centrs Ventspils
Ventspils pilsētas pārvalde
Reģeļa dārzs
Ventspils
Ventspils
Ventspils