

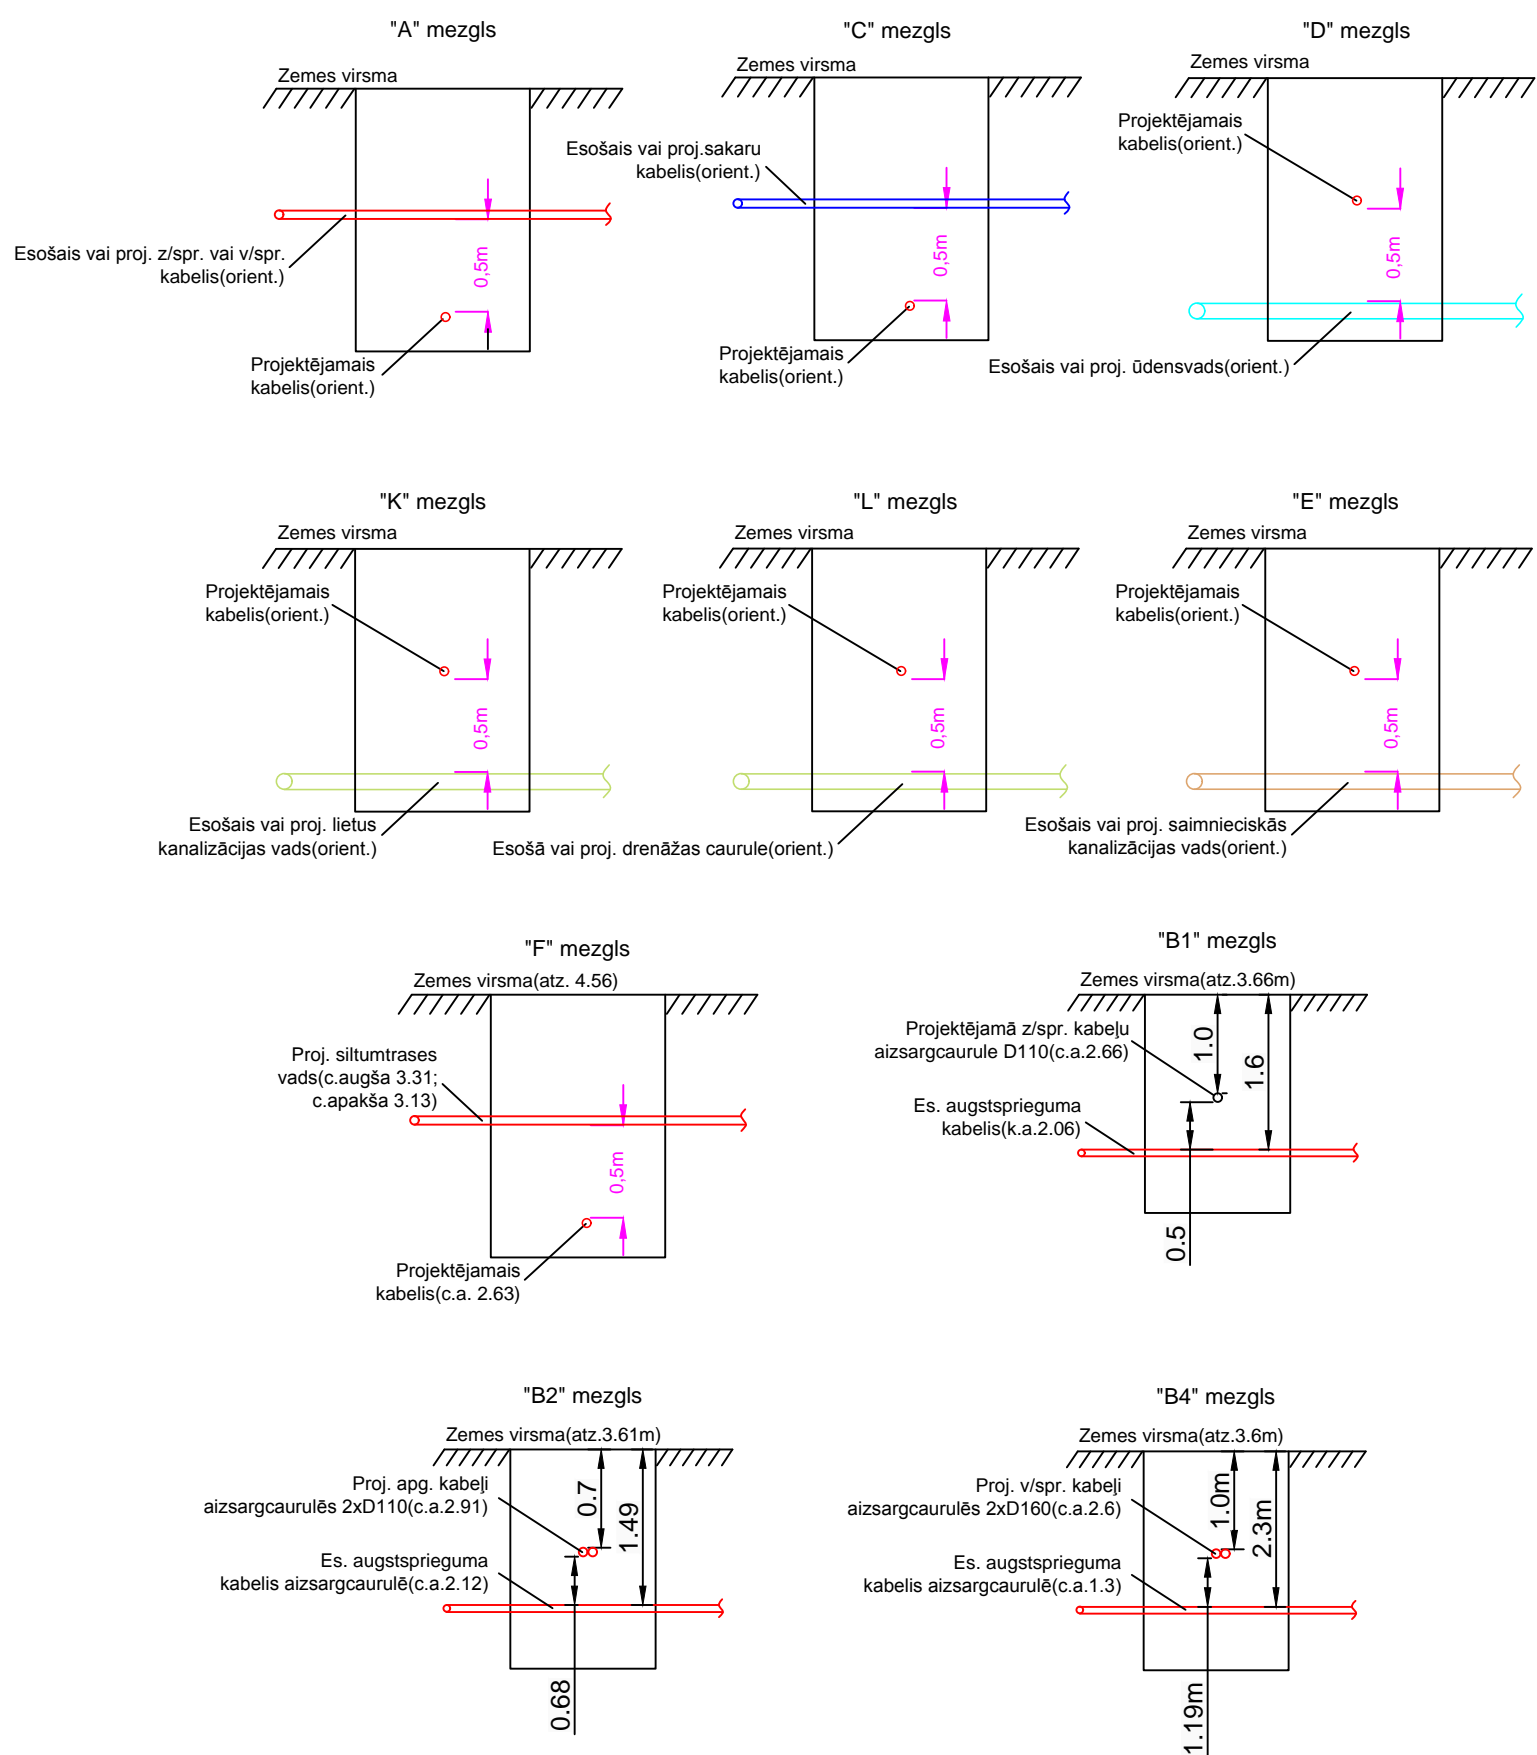


Projektējamo kabelu raksturīgie šķērsojumi ar esošajām komunikācijām
Šķērsojuma veidu precizēt katram gadījumam individuāli, atrotot esošo komunikāciju

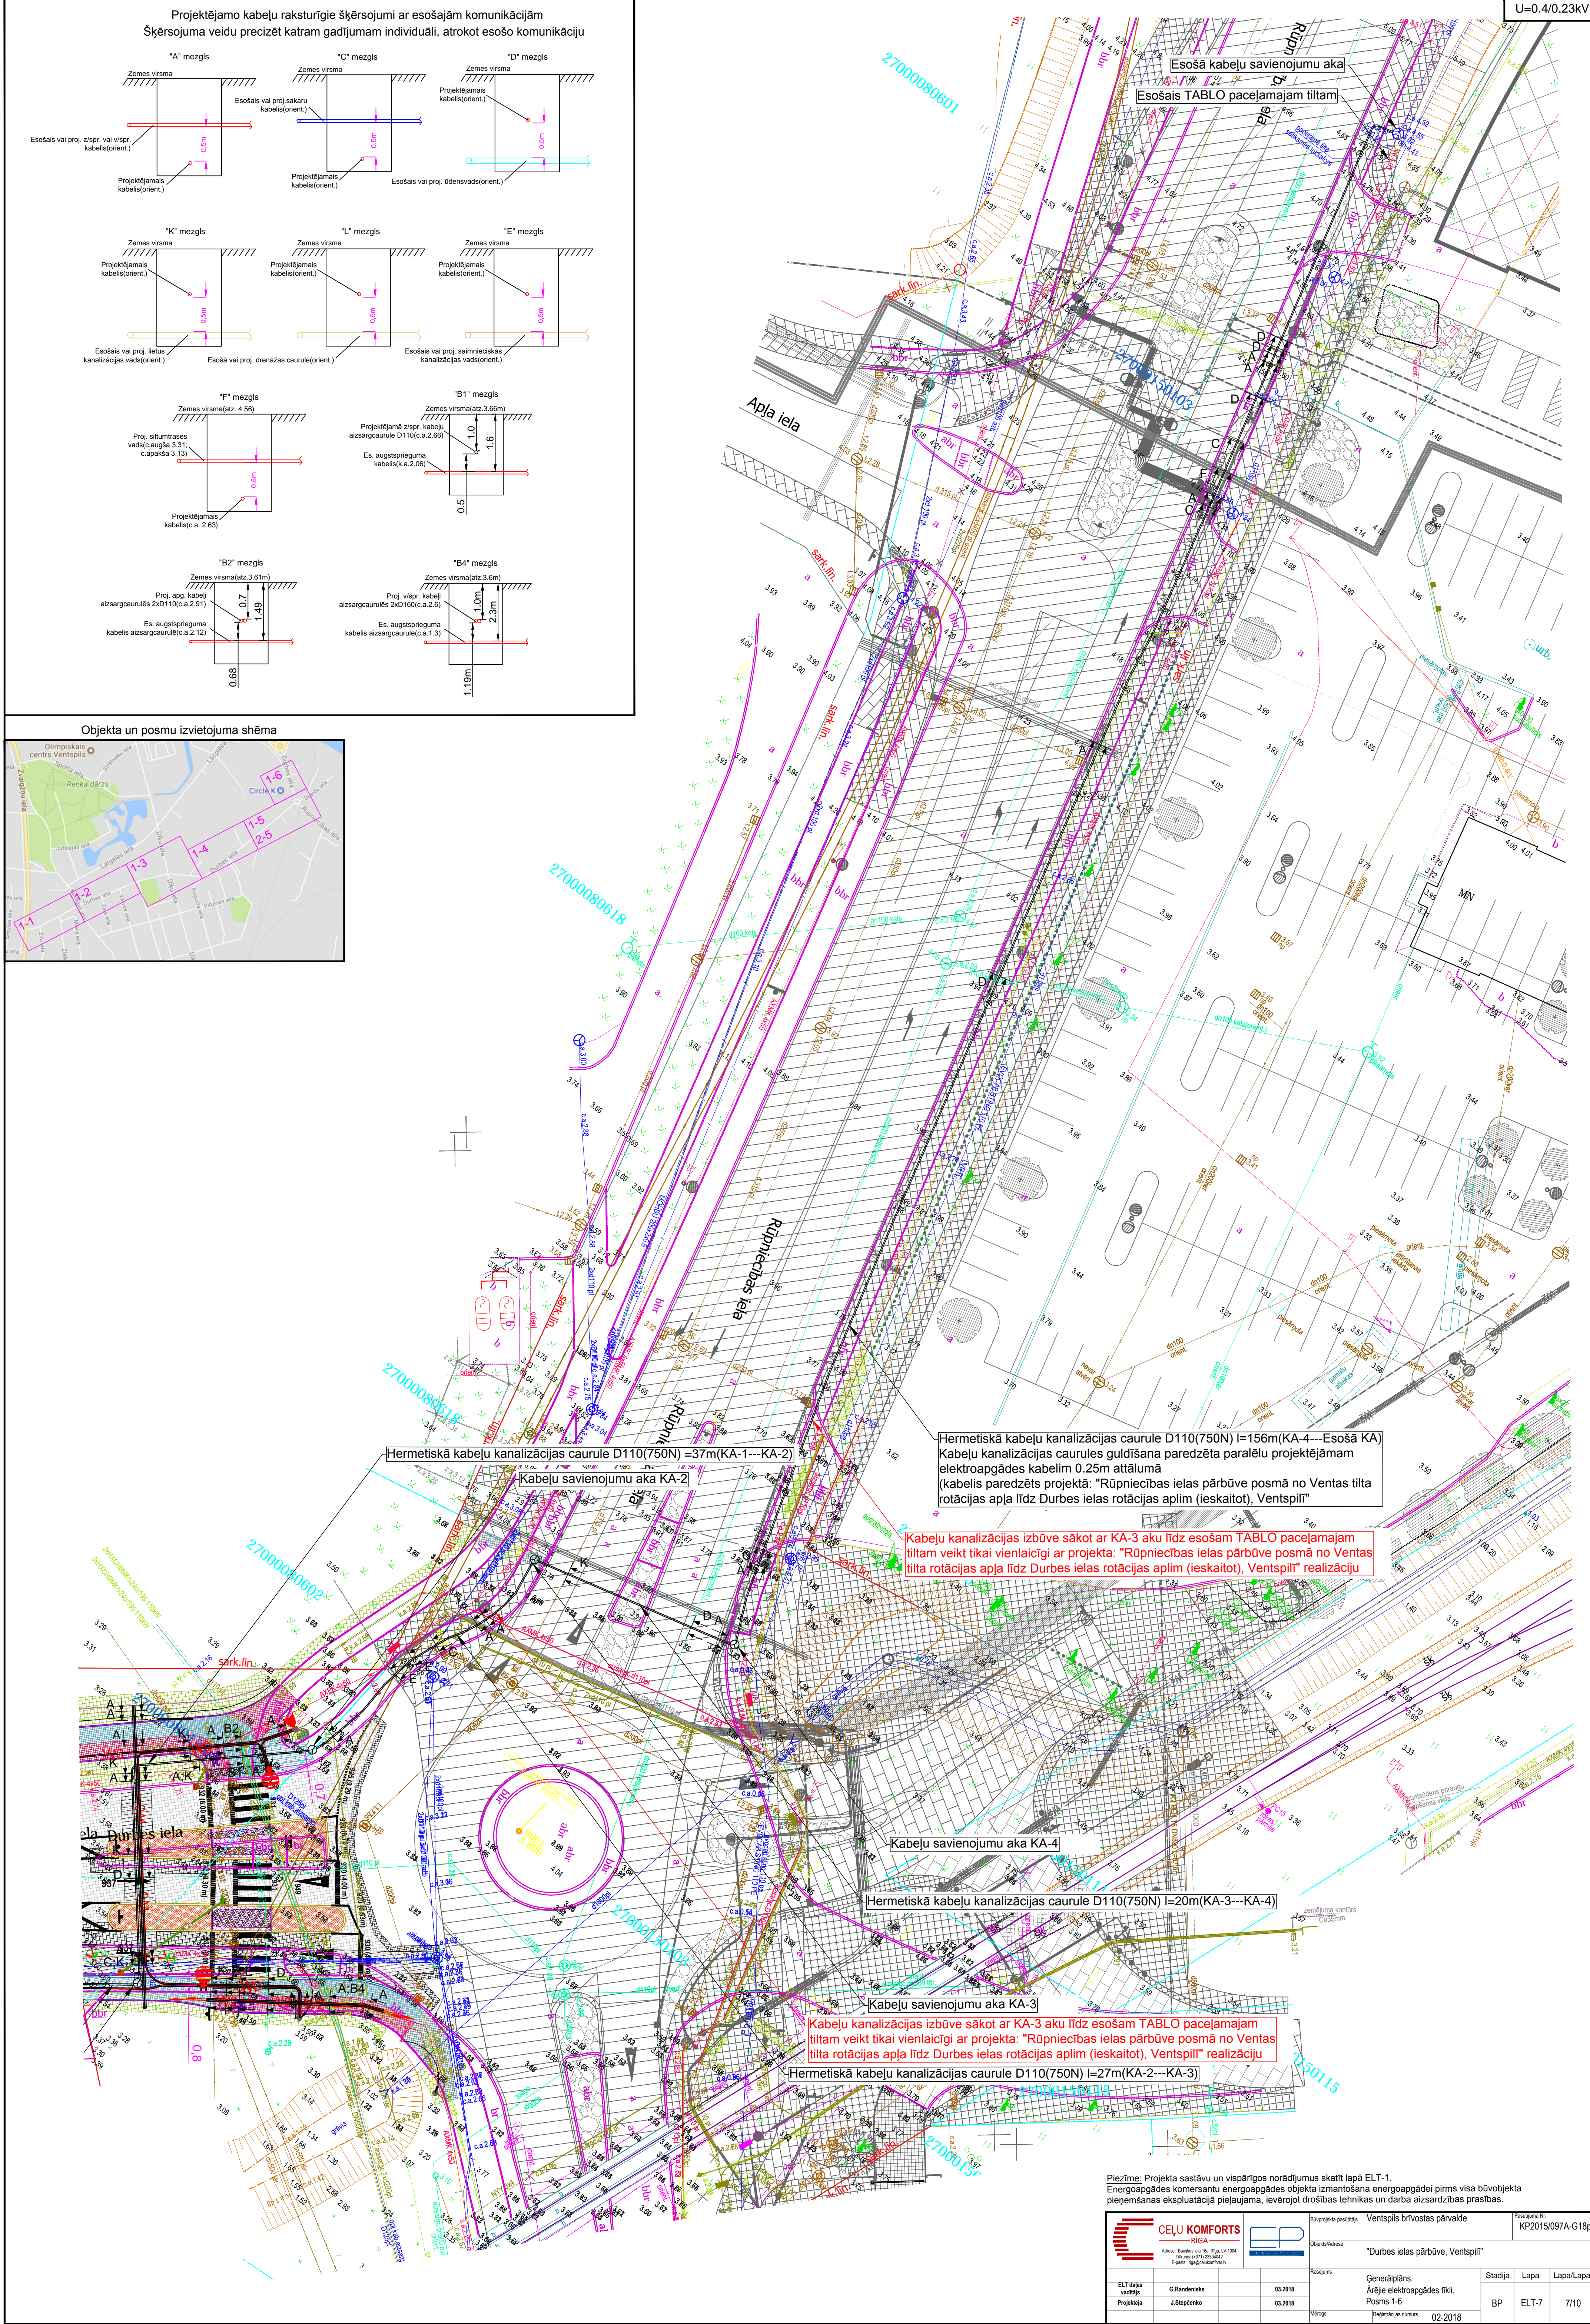

Objekta un posmu izvietojuma shēma

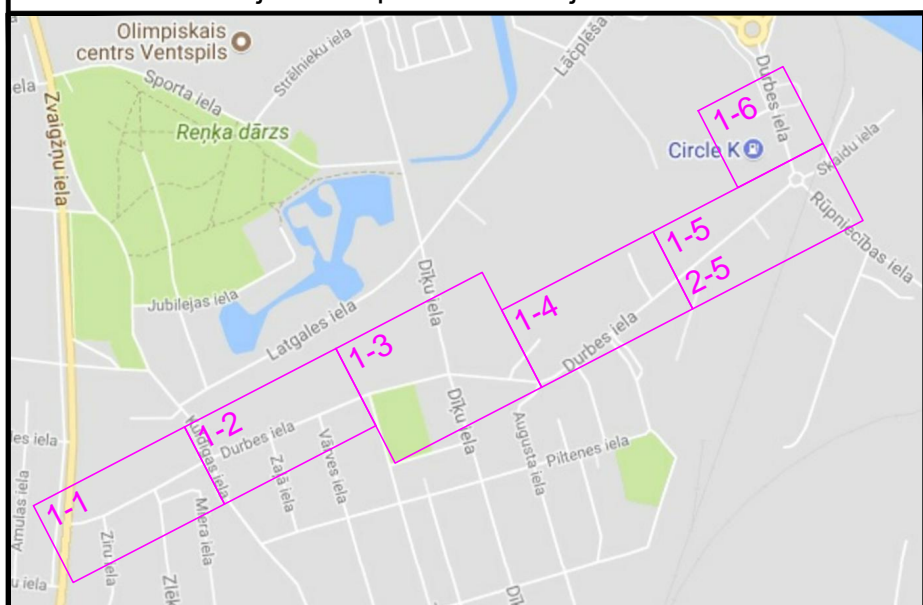

Hermetiskā kabelu kanalizācijas caurule D110(750N) l=37m(KA-1---KA-2)

Kabeļu savienojumu aka KA-2

Hermetiskā kabelu kanalizācijas caurule D110(750N) l=156m(KA-4---Esošā KA) Kabelu kanalizācijas caurules guldīšana paredzēta paralēlu projektējamam elektroapgādes kabelim 0.25m attālumā (kabelis paredzēts projektā: "Rūpniecības ielas pārbūve posmā no Ventas tilta rotācijas apļa līdz Durbes ielas rotācijas aplim (ieskaitot), Ventspilī"

Kabeļu kanalizācijas izbūve sākot ar KA-3 aku līdz esošam TABLO paceļamajam tiltam veikt tikai vienlaicīgi ar projekta: "Rūpniecības ielas pārbūve posmā no Ventas tilta rotācijas apļa līdz Durbes ielas rotācijas aplim (ieskaitot), Ventspilī" realizāciju

Kabeļu savienojumu aka KA-4

Hermetiskā kabelu kanalizācijas caurule D110(750N) l=20m(KA-3---KA-4)

Kabeļu savienojumu aka KA-3

Kabeļu kanalizācijas izbūve sākot ar KA-3 aku līdz esošam TABLO paceļamajam tiltam veikt tikai vienlaicīgi ar projekta: "Rūpniecības ielas pārbūve posmā no Ventas tilta rotācijas apļa līdz Durbes ielas rotācijas aplim (ieskaitot), Ventspilī" realizāciju

Hermetiskā kabelu kanalizācijas caurule D110(750N) l=27m(KA-2---KA-3)

Piezīme: Projekta sastāvā un vispārīgus norādījumus skatīt lapā ELT-1.
Energoapgādes komersantu energoapgādes objekta izmantošana energoapgādei pirms visa būvobjekta pieņemšanas ekspluatācijā pieļaujama, ievērojot drošības tehnikas un darba aizsardzības prasības.

CEĻU KOMFORTS SIA Adrese: Brīvības iela 15, Rīga, LV-1004 Tālrunis: (+371) 2330462 E-pasts: info@celukomforts.lv		Izstrādātāja pasūtītājs: Ventspils brīvostas pārvalde Pasūtītāja Nr.: KP2015/097A-G18p	
Objekta Adrese: "Durbes ielas pārbūve, Ventspilī"		Raksturs: Ģenerālpilns. Arīje elektroapgādes tīkli. Posms 1-6	
ELT daļas vadītājs: G.Bandenika	03.2018	Stadija: BP	Lapa: 7/10
Projektējis: J.Steņčenko	03.2018	Mērogs: Papildinājuma numurs: 02-2018	