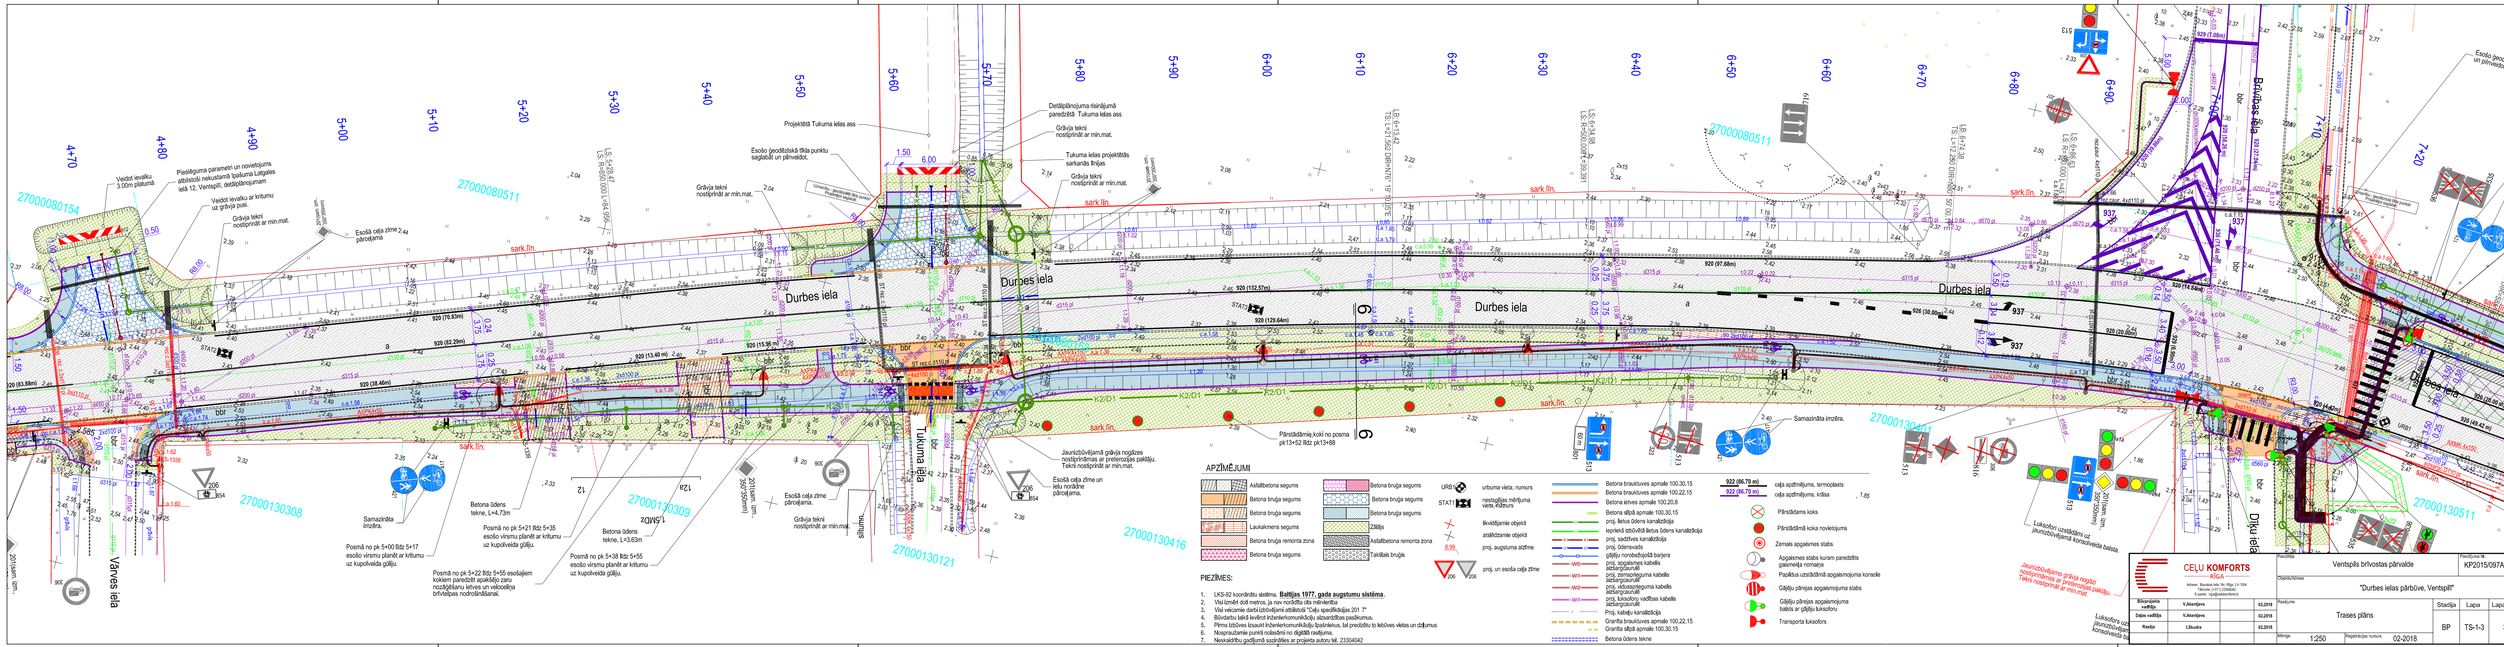
Durbes iela
Varas ielas ielā
Tukuma iela
Bāliņbeles iela
Dīķu iela
Projektētā Tukuma ielas ass
Dzelzceļa pārbrauktuves paredzētā Tukuma ielas ass
Esošā ģeodēziskā tīkla punktu saglabāt un pārvietot.