



Dalījuma vietas un drošinātāju nominālus precizēt pie būvniecības, saskaņojot ar apgaismojuma tīklu īpašnieku!!!


Durbes iela pāru Nr. puse(Zvaigžņu-Kuldīgas)

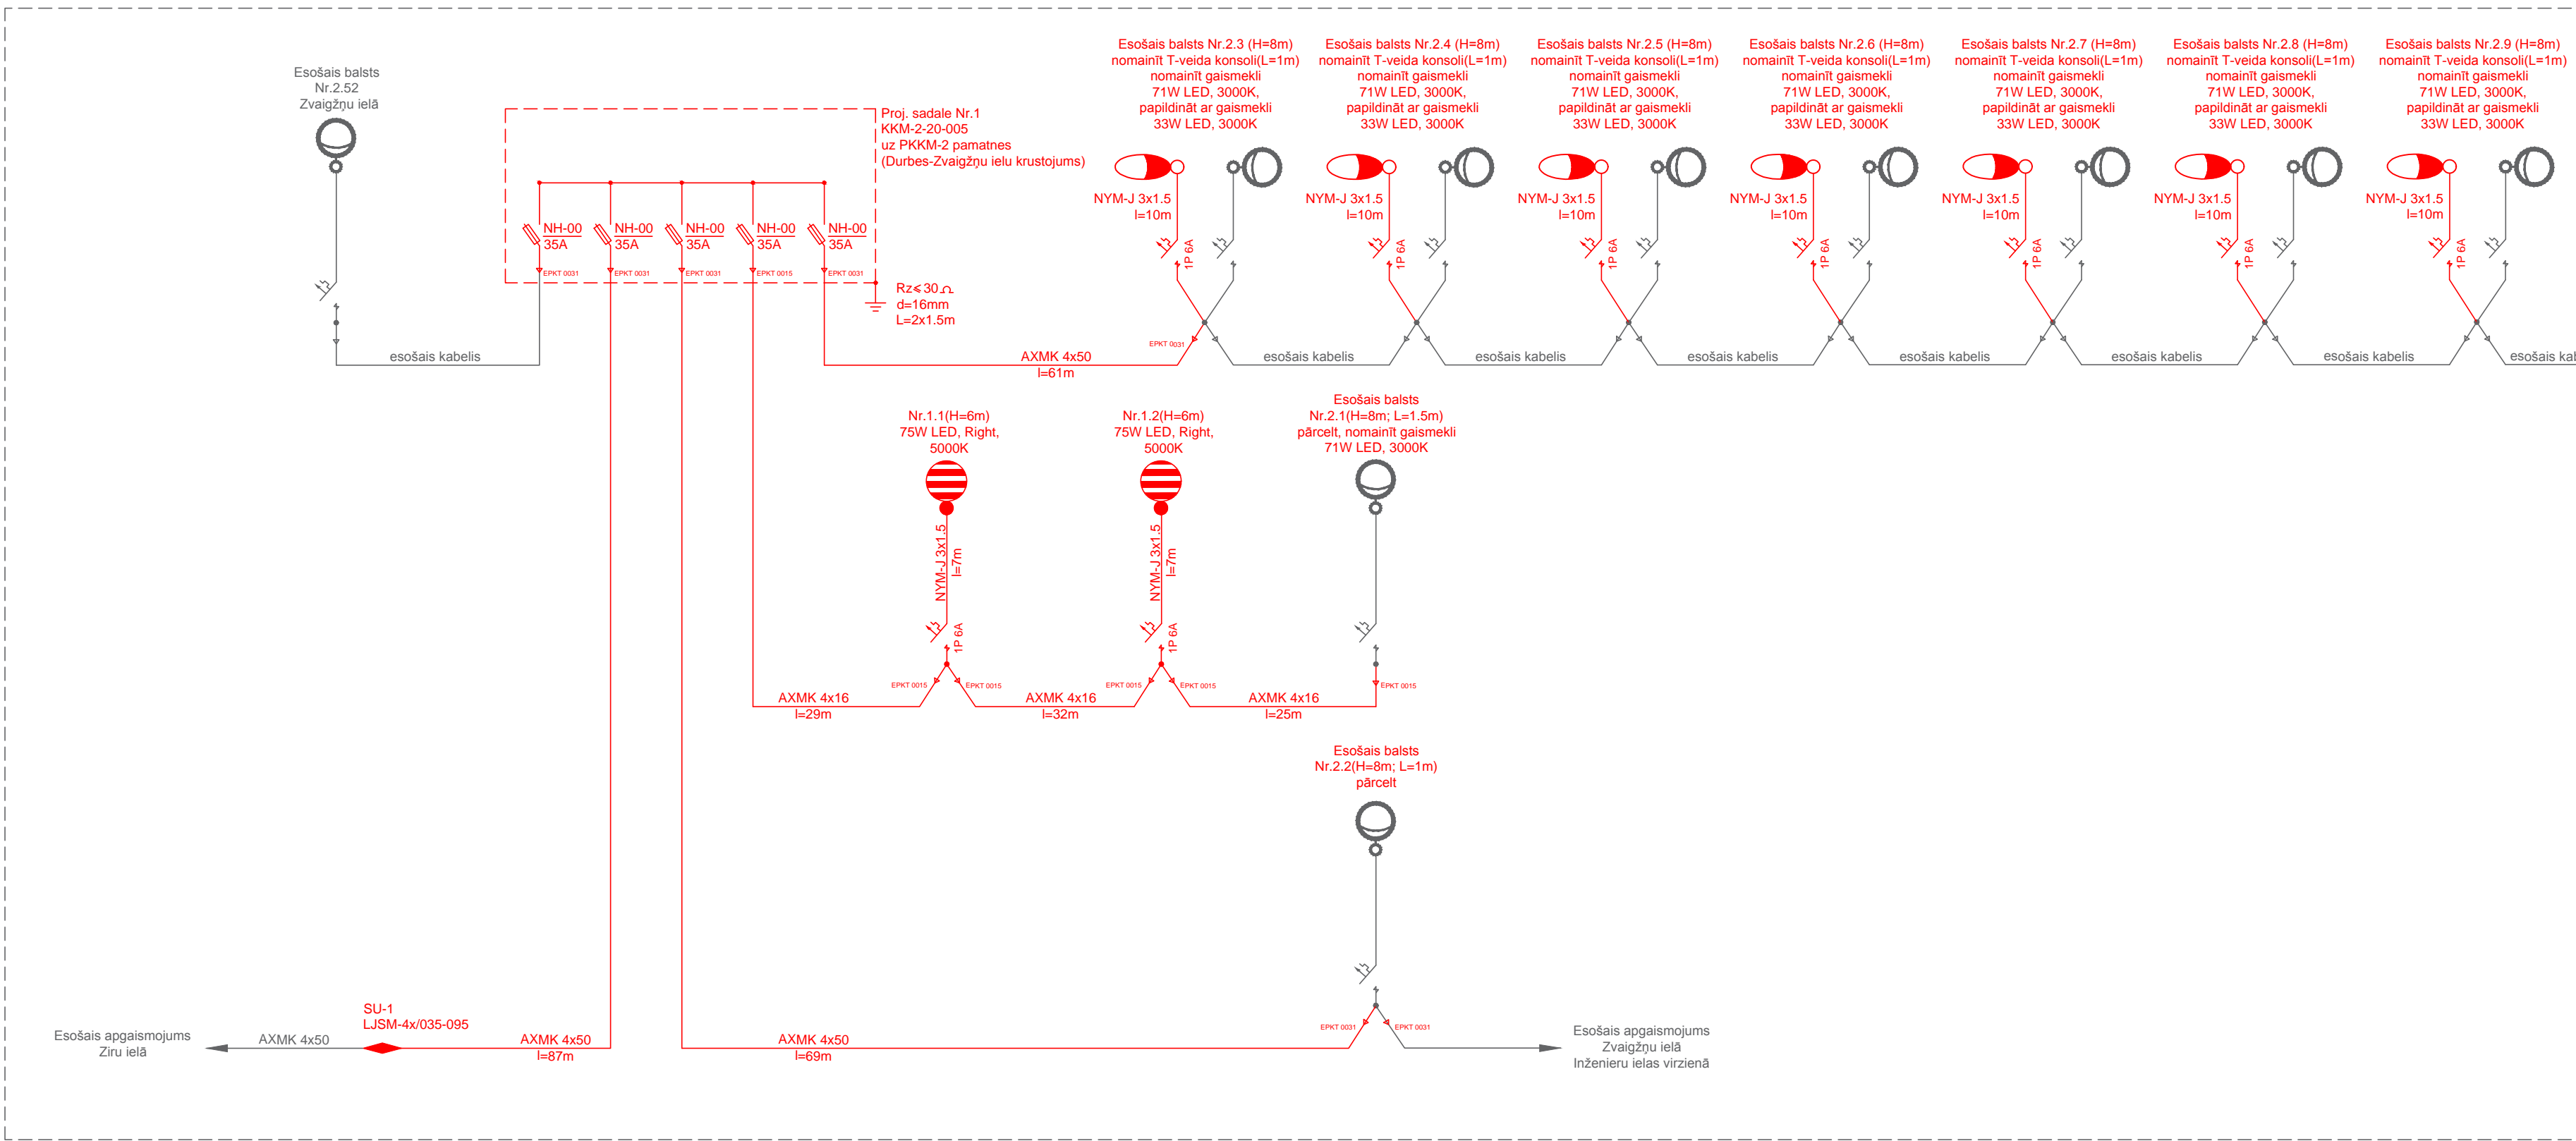


Durbes iela pāru Nr. puse(Kuldīgas-Vārves)

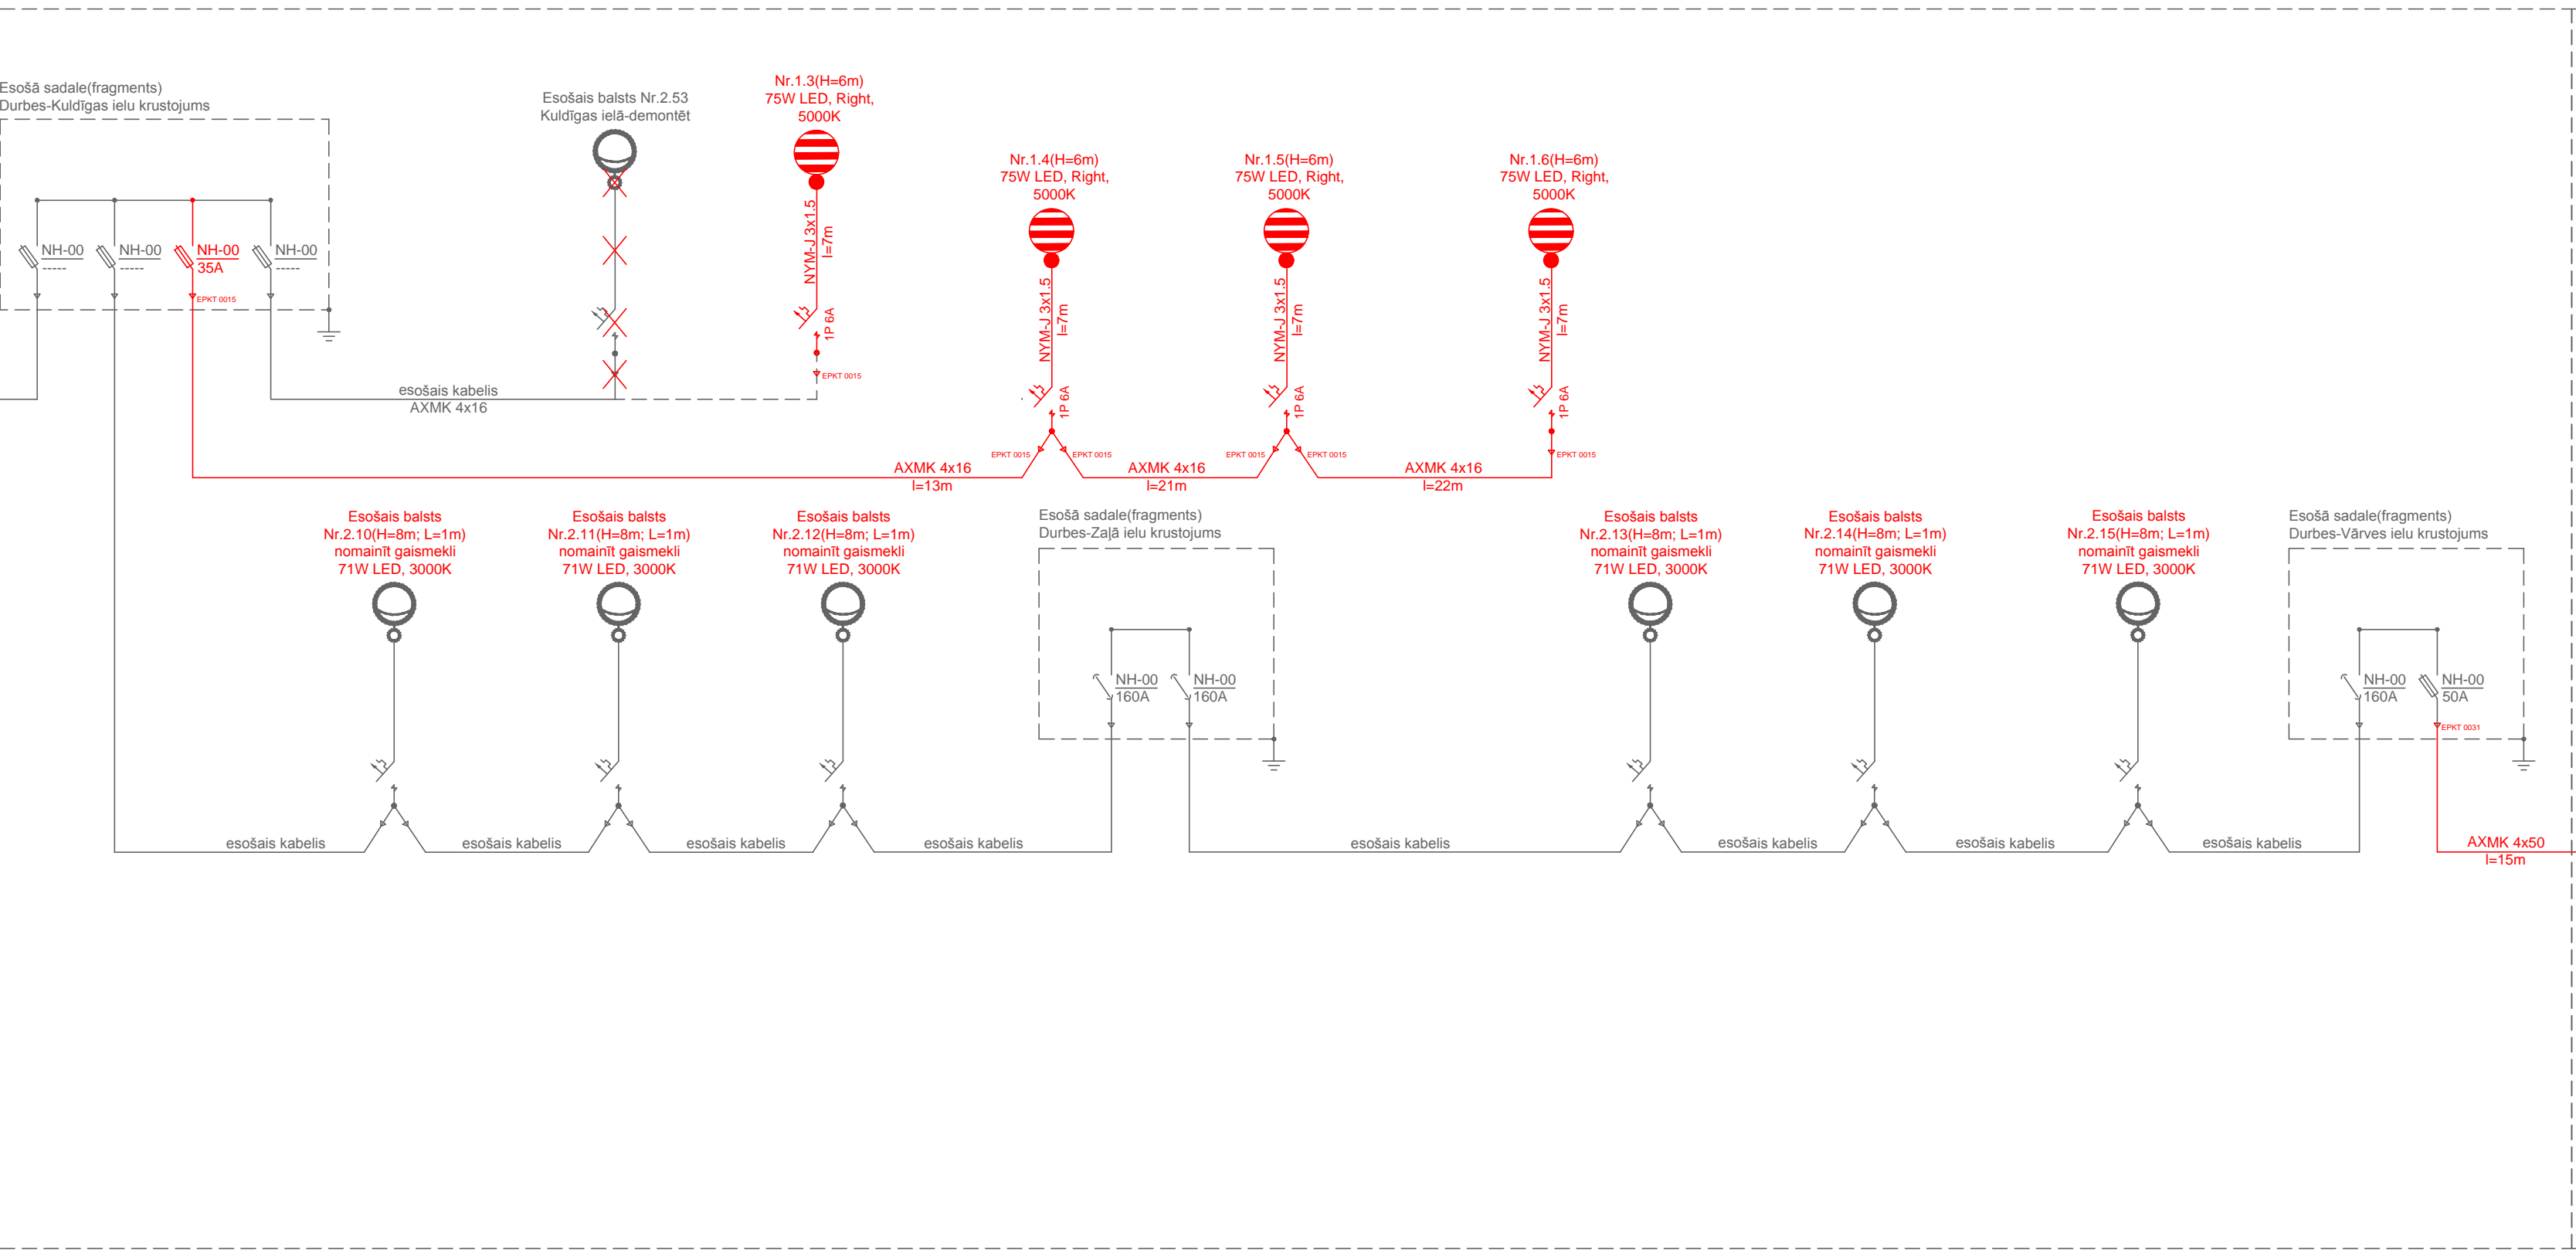


Durbes iela pāru Nr. puse(Vārves-Brīvības)

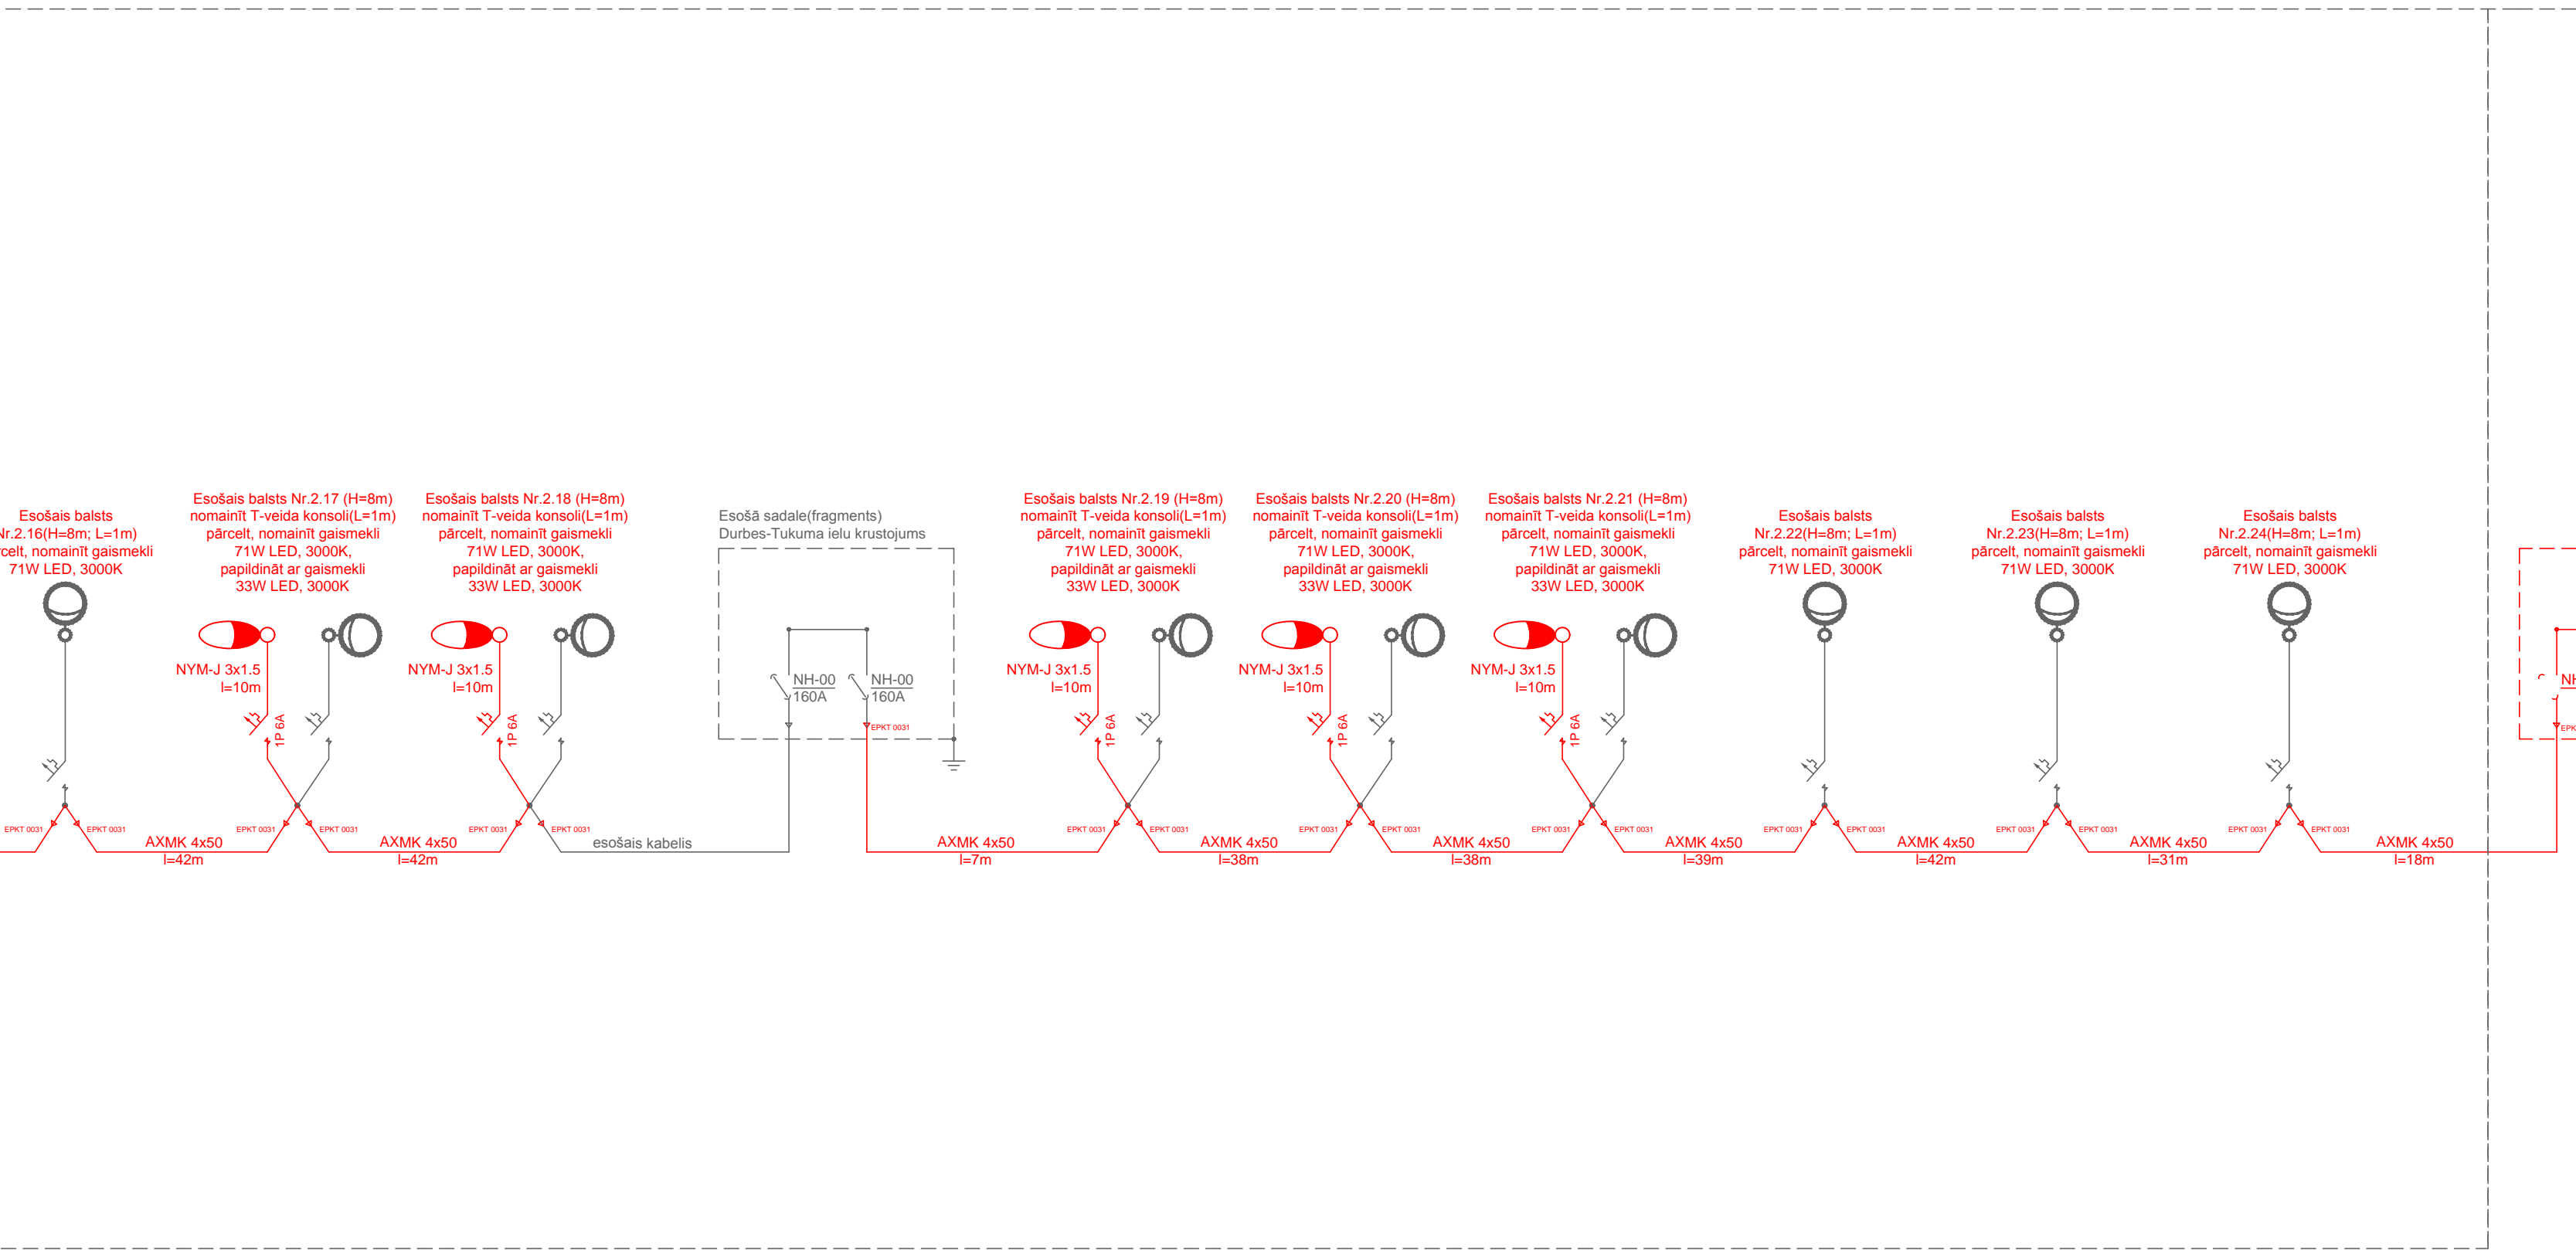


Durbes iela pāru Nr. puse(Brīvības-Tērvetes)

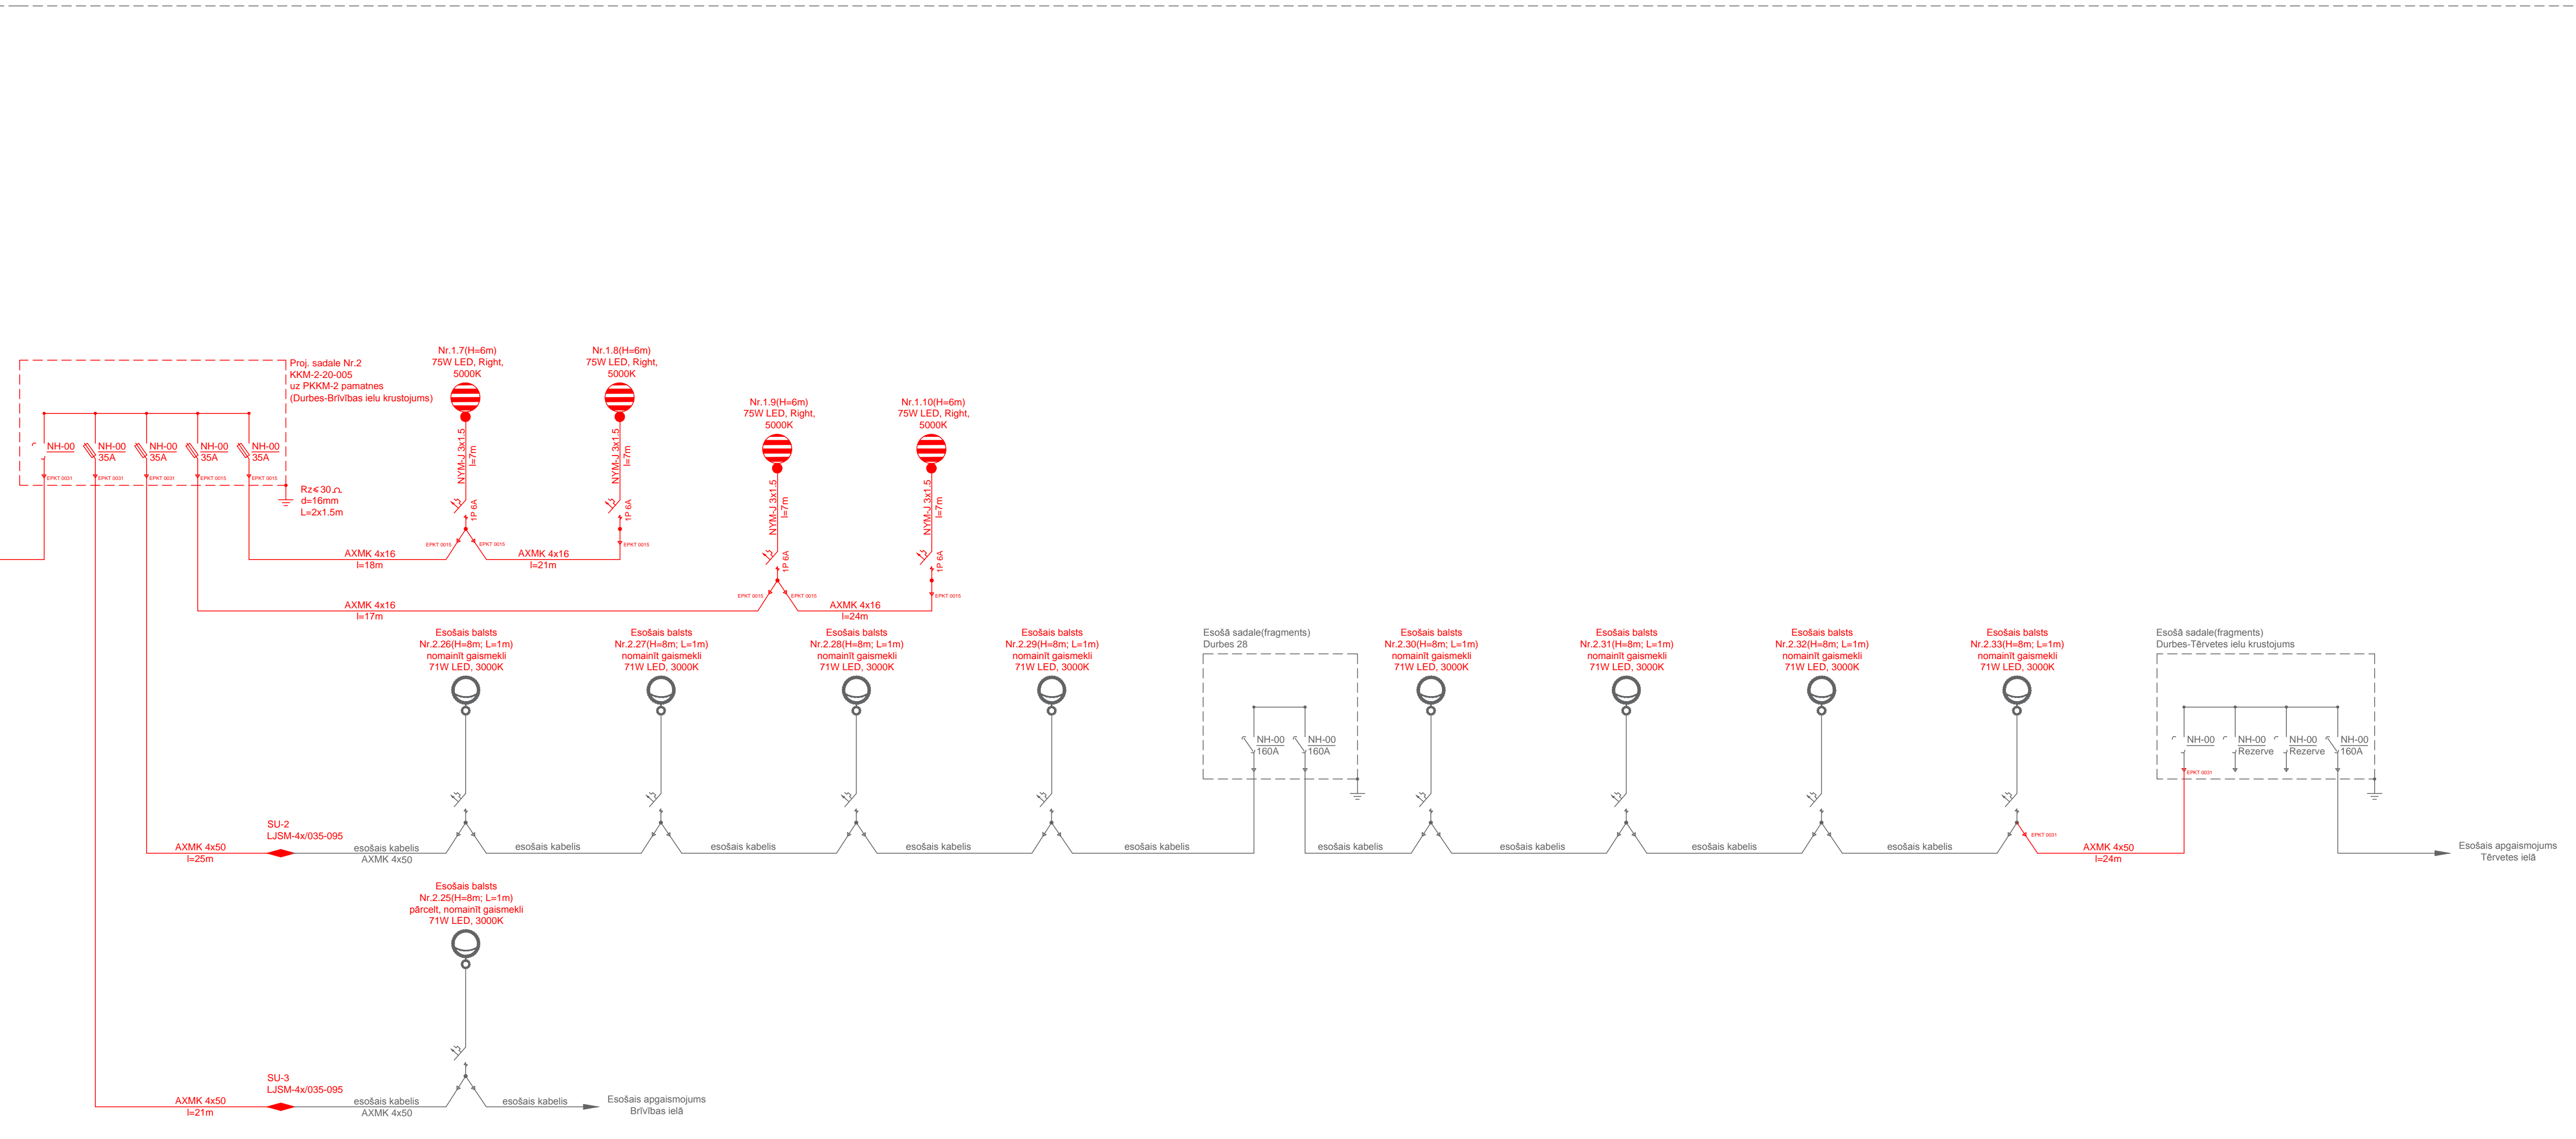


Durbes iela nepāru Nr. puse(Brīvības-Rāvas)

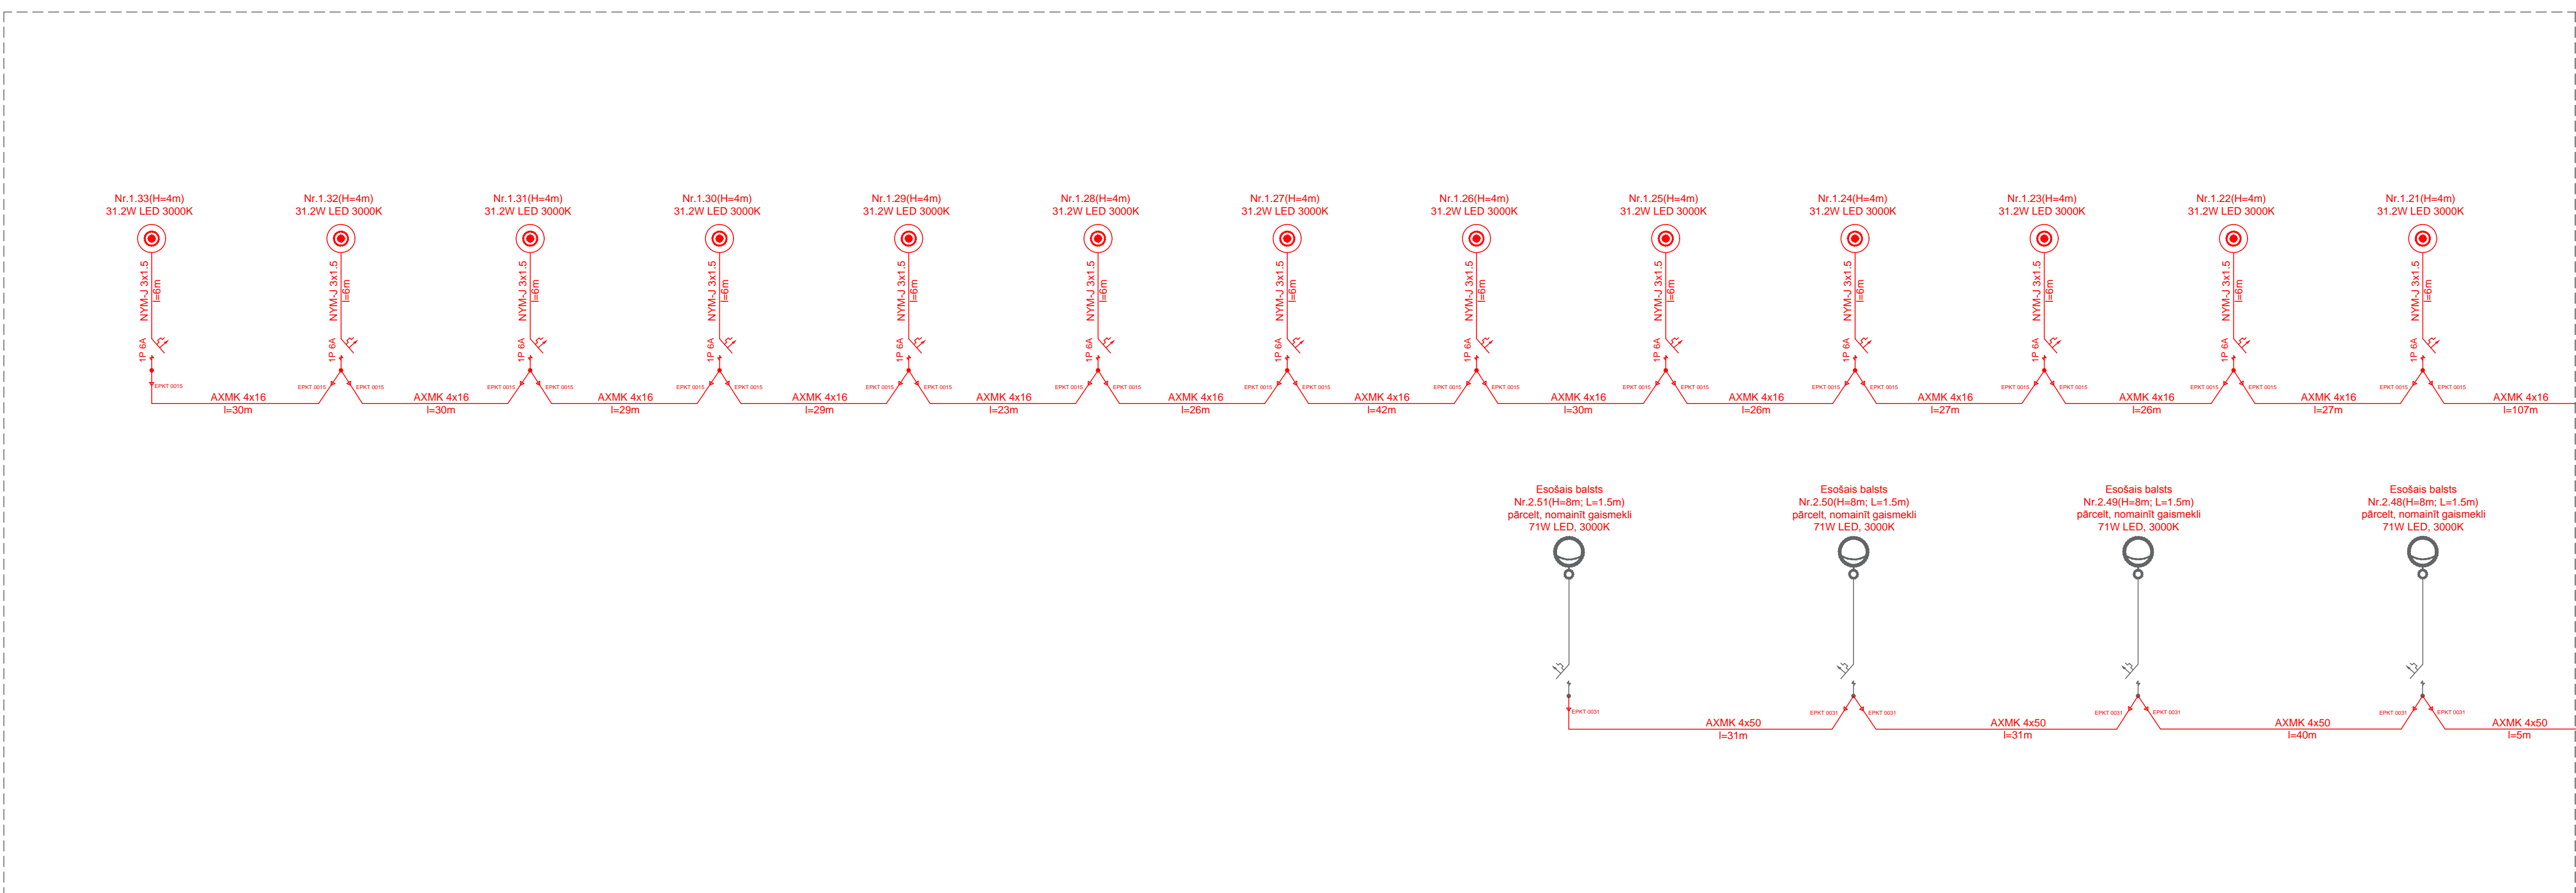

Durbes iela nepāru Nr. puse(Rāvas iela-TP973)

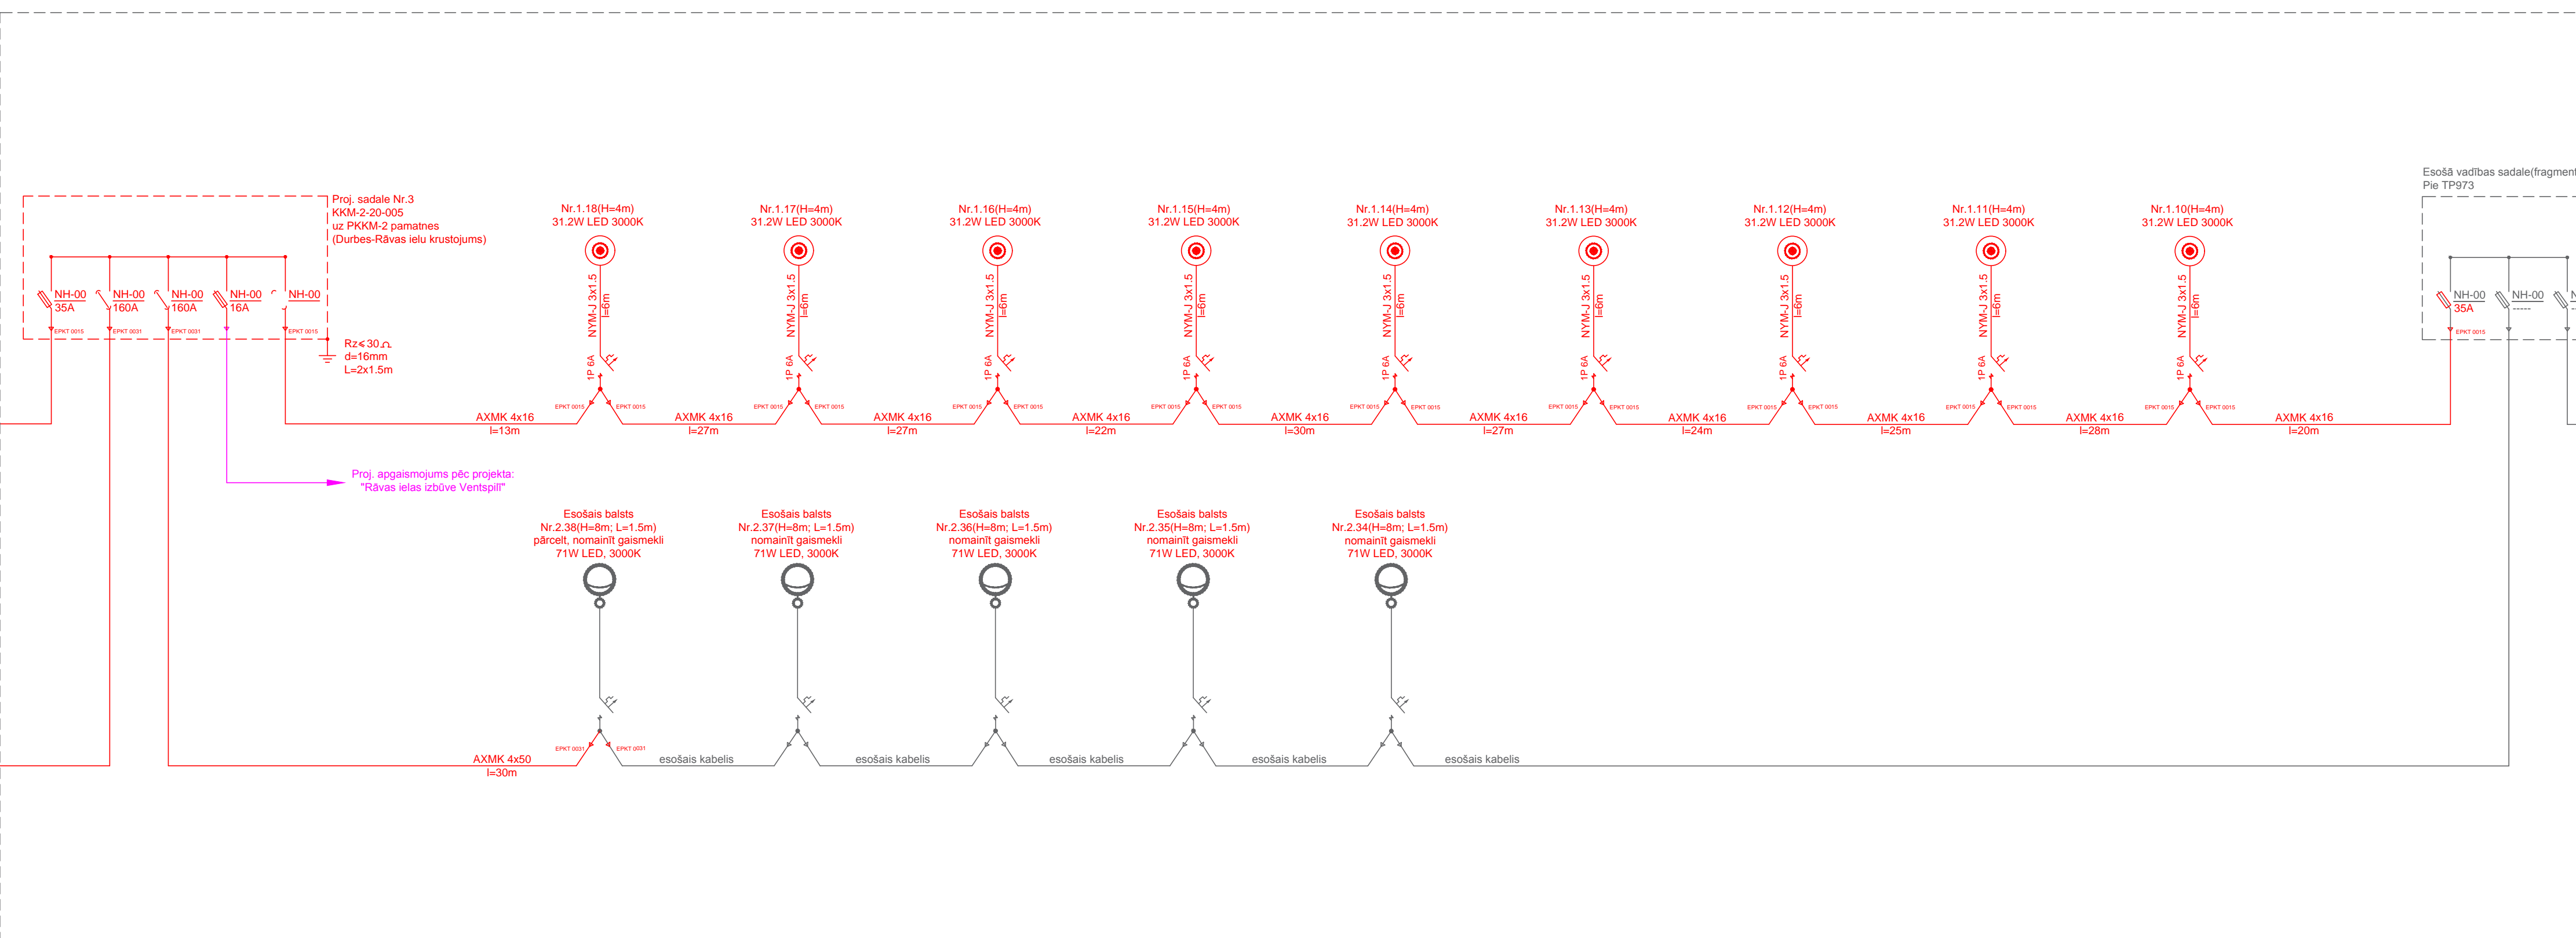

Durbes iela nepāru Nr. puse(TP973-Rūpniecības-Durbes ielu aplis)

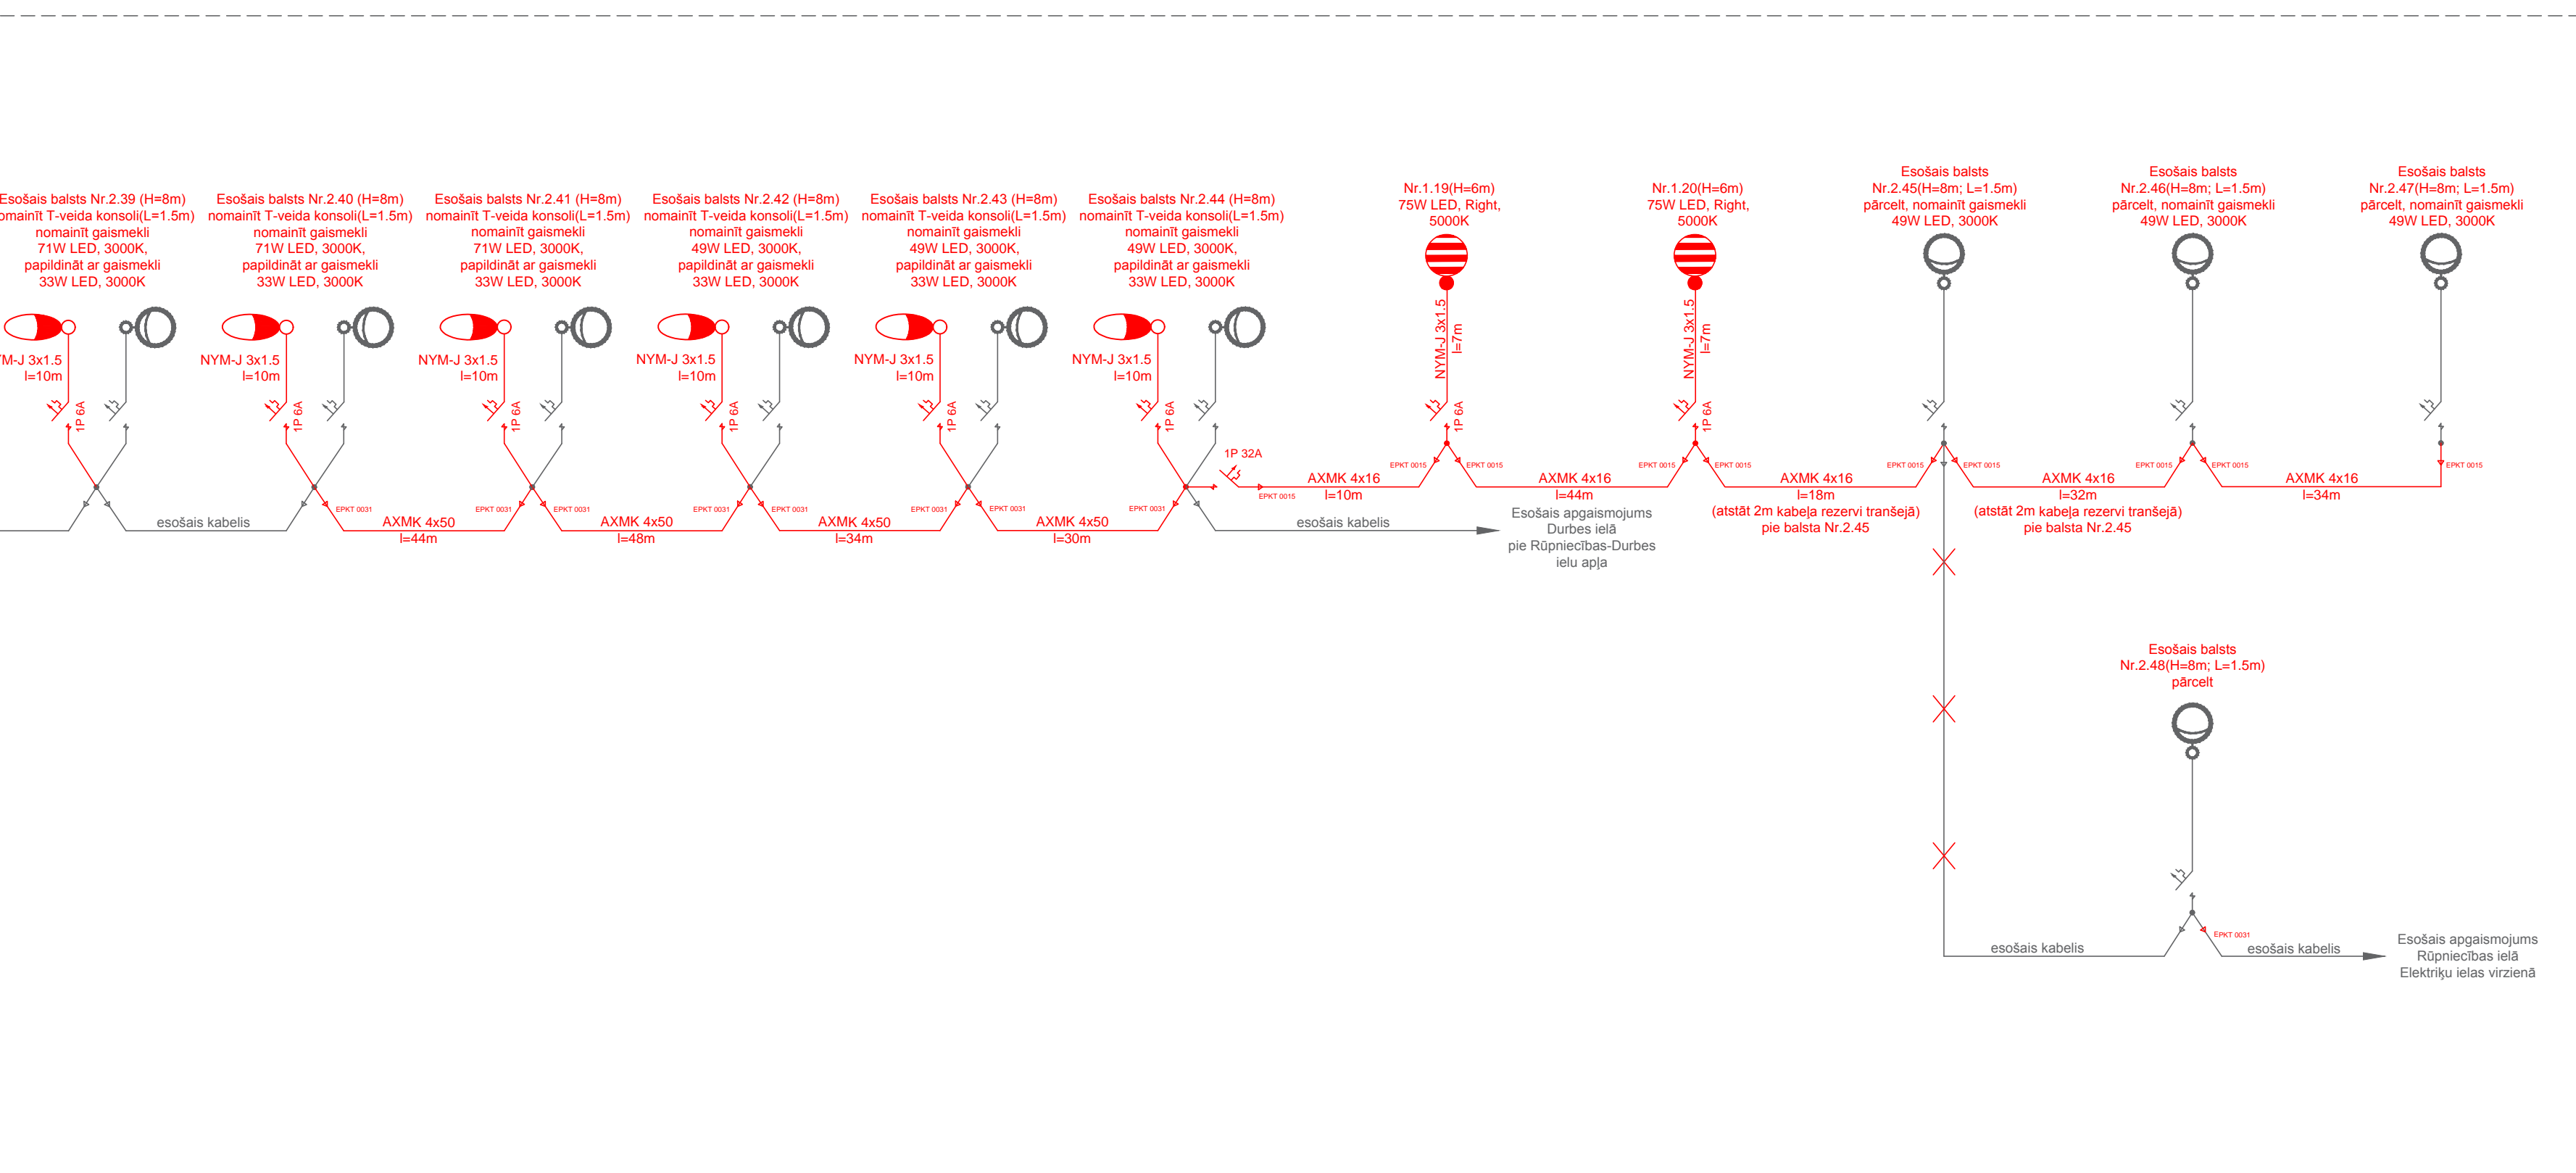

- GRAFISKO APZĪMĒJUMU ATSPĒJĒJUMS


CELIA KOMFORTS		Projekta autors		Projekta Nr.	
