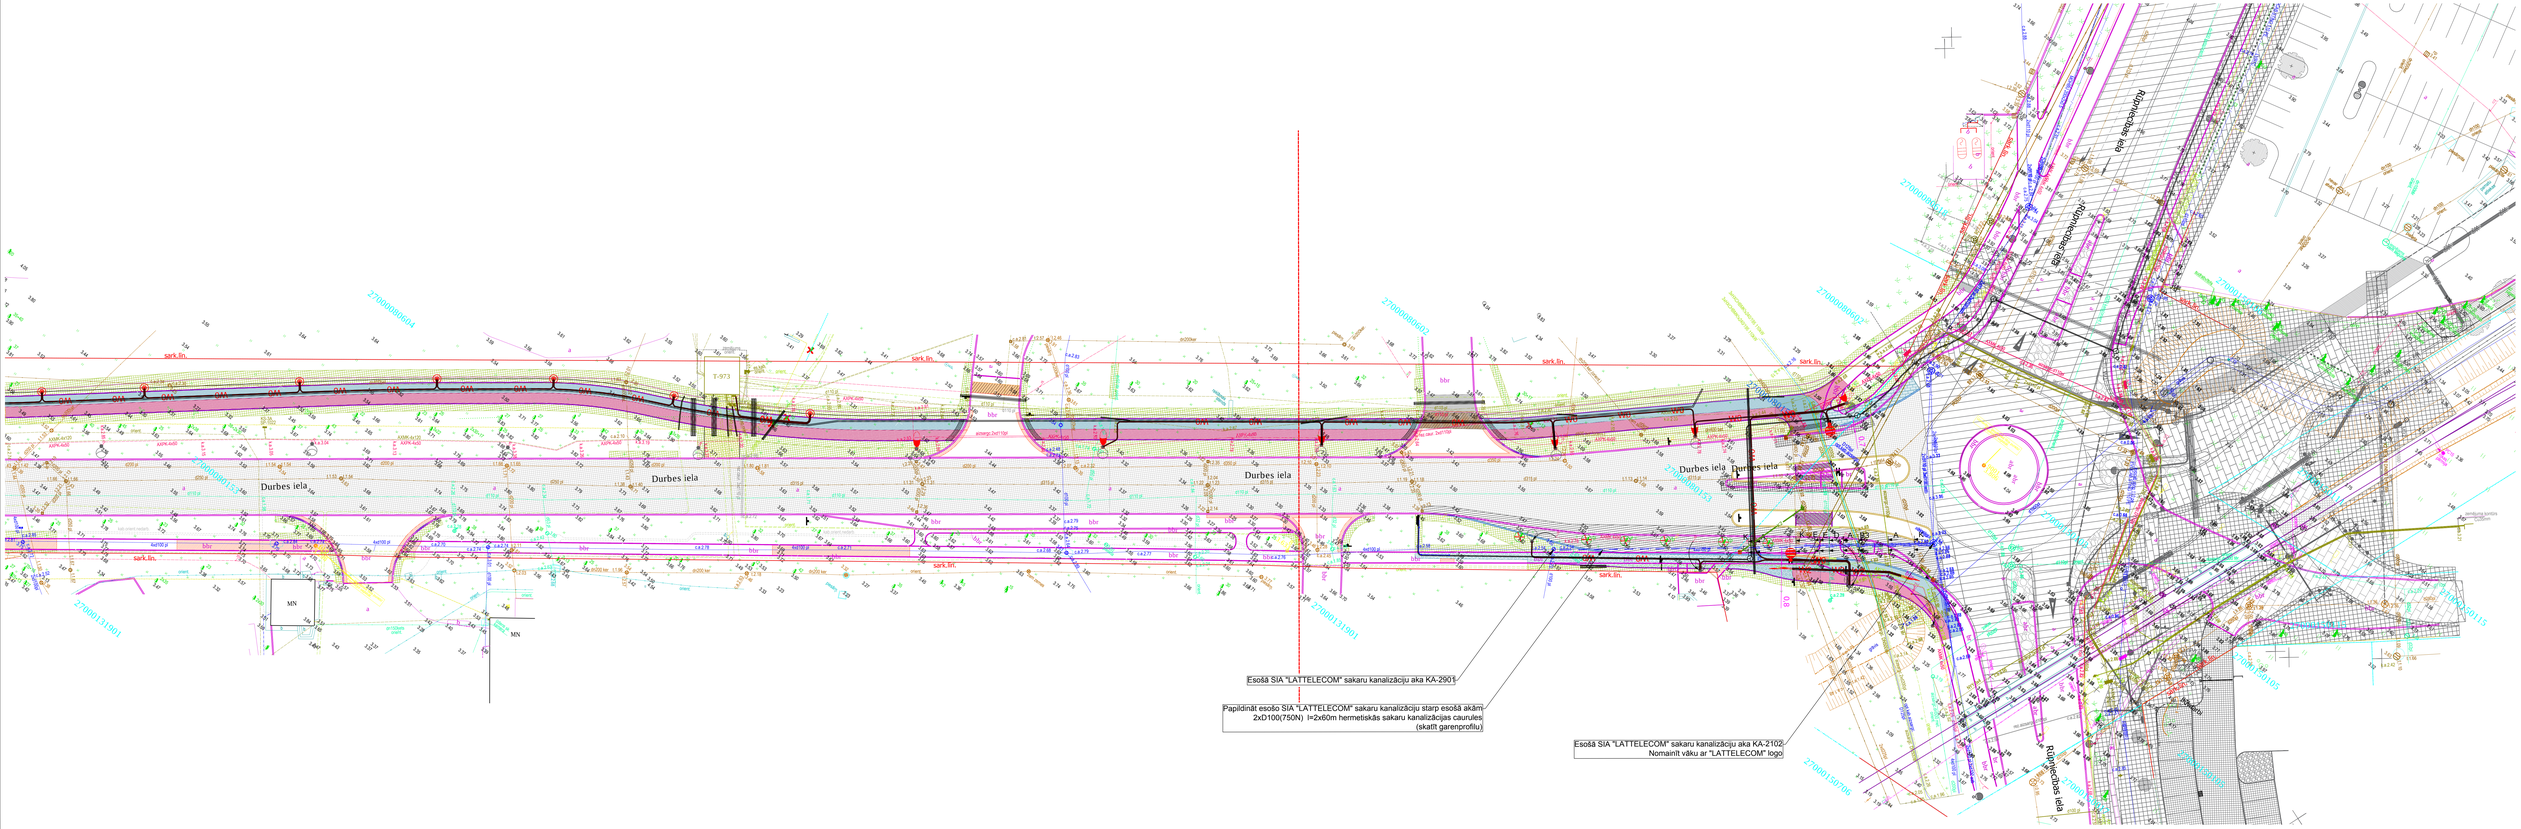

Objekta un posmu izvietojuma shēma

Olimpiskais ceļš
(centra Vantspils)
Olimpiskais ceļš
Durbes iela
Ozolnieku iela
Ozolu iela
Ozolu iela
Ozolnieku iela
Ozolnieku iela
Ozolnieku