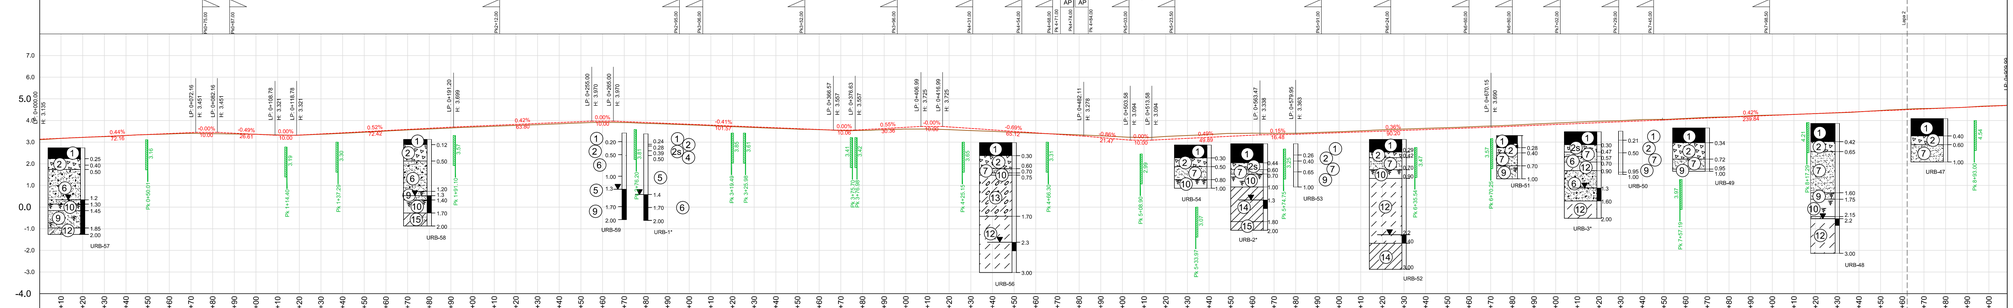MH 1:1000
MV 1:100