



Projektēšanas konsultatīvā firma – akciju sabiedrība

**CEĻUPROJEKTS**

Būvkomersanta reģistrācijas  
Nr. 1755-R

Vienotais reģ. Nr. 40003026637, Murjāņu iela 7A, Rīga, LV-1024  
Norēķinu konta Nr. LV 36 HABA 0551 0031 3334 2, AS Swedbank, HABALV22  
Tālr.: 67840580, fakss: 67840581, e-pasts: cp@celuprojekts.lv; www.celuprojekts.lv

Pasūtītājs	Ventspils brīvostas pārvalde
Reģistrācijas Nr.	90000284085
Adrese	Jāņa iela 19, Ventspils, LV-3601
Pasūtījuma Nr.	6.1.1.0/17/I/001-19
Būvprojekta nosaukums Adrese	<b>Kurzemes ielas pārbūve posmā no Embūtes ielas līdz Mazai Kurzemes ielai, Ventspilī</b>
Būvprojektēšanas stadija	Būvprojekts (BP)
Būvprojektēšanas daļa vai sadaļa	Arhitektūras daļas teritorijas sadaļa
Sējums Nr.	5/7
Marka	EST
CC klasifikators	2112
Valdes priekšsēdētājs	M. Liepiņš
Būvprojekta vadītājs	V.Rautmanis, Sert. Nr. 3-00837
	Šajā būvprojektā ir iekļautas un izstrādātas visas nepieciešamās daļas atbilstoši būvatļaujā ietvertajiem nosacījumiem.
	Būvprojekta vadītājs: Viktors Rautmanis (Sert. Nr.3-00837)
	Datums: Paraksts:
Arhīva reģistrācijas Nr. D-3454	RĪGA – 2018

**Būvprojekta galvenais izstrādātājs:**



**Būvprojekta sadaļas izstrādātājs:**



**Pasūtītājs:**

**SIA "Ceļuprojekts"**

Murjāņu ielā 7A, Rīga, LV-1024  
Reģistrācijas Nr. 40003026637

**SIA "IxCom"**

A.Deglava ielā 106/2-80, Rīga, LV-1082  
Reģistrācijas Nr. 40003742657  
Būvkomersanta reģ. Nr. 1967-R

**Ventspils brīvostas pārvalde**

Jāņa iela 19, Ventspils, LV-3601  
Reģ. Nr. 90000284085

Projekta Nr. 1404/18

## BŪVPROJEKTS

**Kurzemes ielas pārbūve posmā no Embūtes ielas līdz Mazai Kurzemes ielai, Ventspilī**

### Elektronisko sakaru tīkli, ārējie tīkli

Sējuma Nr. 5

Projekta marka: EST

Būves galvenais lietošanas veids: 222401

Valdes priekšsēdētājs

Igors Kučerjavijs

Šī būvprojekta Elektronisko sakaru tīklu (EST), ārējo tīklu daļas risinājumi atbilst Latvijas būvnormatīvu un citu normatīvo aktu, kā arī tehnisko vai īpašo noteikumu prasībām.

Būvprojekta vadītājs

Viktors Rautmanis

Sertifikāta Nr. 3-00837

Būvprojekta EST daļas vadītājs

Igors Kučerjavijs

Sertifikāta Nr. 3-00010

Rīga, 2018.g

## Būvprojekta sastāvs

- |                  |  |
|------------------|--|
| 1. Sējums        | Vispārīgā daļa (ĢI, TI, FF)<br>Būvprojekta ģenerālplāns (ĢP) |
| 2. Sējums        | Arhitektūras daļas teritorijas sadaļa (TS)                   |
| 3. Sējums        | Lietus ūdens kanalizācijas tīkli (LKT)                       |
| 4. Sējums        | Elektroapgāde, ārējie tīkli, apgaismojums (ELT)              |
| <b>5. Sējums</b> | <b>Elektronisko sakaru tīkli, ārējie tīkli (EST)</b>         |
| 6. Sējums        | Darbu organizēšanas projekts (DOP)                           |
| 7. Sējums        | Būvdarbu apjomu saraksts (BA)                                |

## Satura rādītājs

Nr.p.k.	Nosaukums	Rasējuma apzīmējums	Lpp.
1	Titullapas		1-2
2	Būvprojekta sastāvs		3
3	Satura rādītājs		4
4	SIA "IxCom" reģistrācijas apliecības kopija		5
5	SIA "IxCom" būvkomersanta reģistrācijas apliecības kopija		6
6	Sertifikāta Nr. 3-00010 kopija		7
7	Tehniskie noteikumi Nr. 30.04-01/15/00/2322		8
8	Tehniskie noteikumi Nr. LTN-7901		9-10
9	Tehniskie noteikumi Nr. 1-26/409		11
10	Skaidrojošais apraksts		12
11	Vispārīgie rādītāji	EST-01	13
12	Projektējamās trases plāns	EST-02	14-21
13	Caurdures griezumš	EST-03	22
14	Darba un materiālu specifikācija		23
15	Apdrošināšanas polise		24-31

ELEKTRONISKO SAKARU TĪKLI, ĀRĒJIE TĪKLI EST 5.SĒJUMS MARKA EST





LATVIJAS REPUBLIKAS UZŅĒMUMU REĢISTRS

# KOMERSANTA REĢISTRĀCIJAS APLIECĪBA

Nosaukums:

**SIA "IxCom"**

**Veids: Sabiedrība ar ierobežotu atbildību**

**Vienotais reģistrācijas numurs: 40003742657**

**Reģistrācijas datums komercreģistrā: 09.05.2005**

**Reģistrācijas vieta: Rīgā**

**Apliecības izdošanas datums: 12.07.2006**

Latvijas Republikas Uzņēmumu reģistrs

Valsts notārs



Ļebedeva Marija

K 033660

Latvijas Republikas Uzņēmumu reģistrs, Pēršes iela 2, Rīga, LV-1011, Latvija

e-pasts: [riga@ur.gov.lv](mailto:riga@ur.gov.lv), internets: <http://www.ur.gov.lv>

Tālr. 7031703,



## LATVIJAS REPUBLIKAS EKONOMIKAS MINISTRIJA

Brīvības ielā 55, Rīgā, LV-1519 ♦ Tālrunis 371-7013101 ♦ Fakss 371-7280882 ♦ E-pasts: [pasts@em.gov.lv](mailto:pasts@em.gov.lv)

R ī g ā

### BŪVKOMERSANTA REĢISTRĀCIJAS APLIECĪBA

izsniegta  
*sabiedrībai ar ierobežotu atbildību*

**IxCom**

vienotais reģistrācijas numurs: 40003742657

Saskaņā ar Ministru kabineta 2005. gada 28.jūnija noteikumiem Nr.453 "Būvkomersantu reģistrācijas noteikumi", komersants reģistrēts Būvkomersantu reģistrā 2006.gada 22.martā (lēmums Nr. 2022), komersants pārreģistrēts 2007.gada 15.martā (lēmums Nr. 5288) sakarā ar komersanta nosaukuma maiņu

**Būvkomersanta reģistrācijas Nr. 1967-R**

Ikgadējais informācijas atjaunošanas datums: 22.marts

Atbildīgā amatpersona -  
Būvniecības departamenta direktora vietniece

S.Liepa








# LATVIJAS DZELZCEĻNIEKU BIEDRĪBA

Reģ. Nr. 40008072064, Dzirnavu ielā 147/3, Rīga, LV-1050

SERTIFICĒŠANAS CENTRS

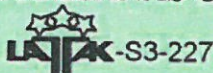

## SERTIFIKĀTS

Rīga, 16.12.2014.  
izsniegšanas datums

16.12.2014.  
lēmuma nr.

3-00010  
sertifikāta numurs

10-35-00003  
darbības sfēras numurs

Izsniegts:

Igors Kučerjavijs 171271-11228  
vārds, uzvārds, personas kods

### Projektēšana . Elektronisko sakaru sistēmu un tīklu projektēšana

sertificētā specialitāte un joma

saskaņā ar 07.10.2014. MK noteikumiem Nr.610 "Būvspeciālistu kompetences novērtēšanas un patstāvīgās prakses uzraudzības noteikumi" un 03.10.2014. Profesionālās kvalifikācijas prasības Elektronisko sakaru sistēmu un tīklu būvspeciālistiem.

bez termiņa ierobežojuma  
derīguma termiņš

LDzB SC izpilddirektore

Z. Lūciņa

Sadarbībā ar



LATVIJAS TELEKOMUNIKĀCIJU ASOCIĀCIJU

Elektronisko sakaru sistēmu un  
tīklu būvspeciālistu  
sertificēšanas grupas vadītājs

E.Spektors



Sertifikātu var anulēt, ja to izmanto neatbilstoši noteikumiem. Aktuālā informācija par būvspeciālista sertifikātu un darbības sfēru elektroniski pieejama Būvniecības informācijas tīmekļa vietnē [www.bis.gov.lv](http://www.bis.gov.lv)





## VAS "Latvijas Valsts radio un televīzijas centrs"

Vienotais reģistrācijas Nr. 40003011203, Ērgļu iela 7, Rīga, LV-1012  
Tālrunis: 67108704, fakss: 67108740, e-pasts: [lvrtc@lvrtc.lv](mailto:lvrtc@lvrtc.lv)

22.11.2017. Nr. 30.04-01/15/00/2322  
Uz 21.11.2017. Nr. 1-26/2024

Ventspils pilsētas pašvaldības  
iestāde "Komunālā pārvalde"  
Užavas iela 8, Ventspils, LV-3600  
e-pasts: [kom.parvalde@ventsipils.lv](mailto:kom.parvalde@ventsipils.lv)

Par tehniskajiem noteikumiem

VAS "Latvijas Valsts radio un televīzijas centrs" (turpmāk - LVRTC) izskatīja Jūsu iesniegumu par tehnisko noteikumu izsniegšanu objektam "Kurzemes ielas pārbūve posmā no Embūtes ielas līdz Mazai Kurzemes ielai, Ventspilī".

Ventspilī, Jūsu iesniegumam pievienotajā shēmā norādītā ielas pārbūvējamā posma robežās un to tuvumā, Kurzemes ielā, posmā no Tārgales ielas līdz adresei Kurzemes prospektā 16, atrodas LVRTC elektronisko sakaru komunikācijas, t.i. kabeļu kanalizācijas caurules un tajās ieguldītie sakaru kabeļi, kā arī Ventspils pilsētas kanalizācijā ieguldīti LVRTC optiskā tīkla kabeļi Kurzemes ielas krustojumā ar Uzvaras ielu un Embūtes ielā, pie krustojuma ar Kurzemes ielu.

Tādēļ objekta "Kurzemes ielas pārbūve posmā no Embūtes ielas līdz Mazai Kurzemes ielai, Ventspilī" būvprojektam, kā arī būvdarbu veikšanai šajā objektā LVRTC izvirza sekojošus tehniskos noteikumus:

1. Jāsaglabā un jāaizsargā no bojājumiem LVRTC sakaru kabeļu kanalizācija un kabeļu kanalizācijā ieguldītie kabeļi Ventspilī, kā arī jānodrošina sakaru kabeļu nepārtraukta darbība;

2. Objekta "Kurzemes ielas pārbūve posmā no Embūtes ielas līdz Mazai Kurzemes ielai, Ventspilī" būvprojekts jāsaskaņo ar LVRTC. Plašāka informācija par projektu saskaņošanas kārtību atrodama LVRTC interneta mājas lapā: <http://www.lvrtc.lv/b363vprojektu-saska326oscaronana.html?lang=lv>;

3. Pirms būvdarbu sākšanas objektā jāsaņem LVRTC rakšanas darbu atļauja. Pieteikums darbu atļaujas saņemšanai jāsagatavo, aizpildot LVRTC interneta mājas lapā lejupielādējamo pieteikuma formu:

<http://www.lvrtc.lv/darbu-at316aujas-sa326emscaronana.html?lang=lv>;

4. Trīs dienas pirms veicamo darbu uzsākšanas objektā par to jāinformē LVRTC pa tālr. 67029540 vai 26513850 un jāsaskaņo darbu veikšanas laiks vai jāizsauc LVRTC pārstāvis uz darbu veikšanas vietu;

5. Rakšanas darbus LVRTC EST aizsargjoslās veikt bez mehānismu pielietošanas, grunts blīvēšanas darbus veikt bez vibrofunkcijas;


6. Pēc darbu pabeigšanas jāsaņem LVRTC atzinums par objekta gatavību nodošanai ekspluatācijā;

7. Informējam, ka LVRTC trases bojājumu gadījumā jāsedz radītie zaudējumi, optisko šķiedru kabeļu posma maiņa starp diviem tuvākajiem savienojumiem kopgarumā līdz 4 km, kā arī jāatlīdzina LVRTC zaudējumi, kas ietver klientiem samaksātās soda naudas.

Šis dokuments parakstīts ar drošu elektronisko parakstu un satur laika zīmogu.

Infrastruktūras attīstības departamenta direktors Ivars Springis

Sudmale 28355625  
[iveta.sudmale@lvrtc.lv](mailto:iveta.sudmale@lvrtc.lv)

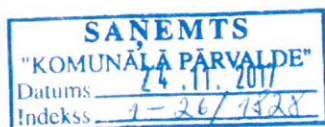

Dokumenta parakstītājs: Ivars Springis  
Laika zīmogs: 23.11.2017  
IZDRUKA ATBILST ORIGINALAM  
Ventspils pilsētas pašvaldības iestāde "Komunālā pārvalde"

Dokuments akceptēts  
Apturēts - sekretāre  
Lauria Feldmane 23.11.2017  
L.Feldmane

SIA Lattelecom  
Vienotais reģ. nr. 40003052786  
PVN reģ. nr. LV40003052786

Dzirnavu iela 105, Rīga LV 1011  
Tālr.: +371 67055000  
Fakss: +371 67055481

lattelecom@lattelecom.lv  
www.lattelecom.lv

lattelecom

**TEHNISKIE NOTEIKUMI Nr. LTN-7901**  
Ventspils

**Datums:** 29.11.2017. **Pamatojums:** Pieteikums LTN-7901 22.11.2017.

**Pieprasītājs:** Ventspils pilsētas pašvaldības iestāde **Kontakttālrunis:** 63620958  
"Komunālā pārvalde" Elīna Sēle  
Užavas iela 8, Ventspils, LV-3601  
**Zemes kadastra Nr.** 27000230112; 27000230120; 27000230113; 27000330157  
**Objekta adrese:** Kurzemes ielas pārbūve posmā no Embūtes ielas līdz M.Kurzemes ielai, Ventspilī

**Kādam nolūkam izsniegti tehniskie noteikumi:**

Kurzemes ielas pārbūve posmā no Embūtes ielas līdz M.Kurzemes ielai, Ventspilī.  
Tehniskā projekta izstrādei.

**TEHNISKO NOTEIKUMU APRAKSTS**

**Paskaidrojums:** Ielas pārbūves darbu zonā, Kurzemes ielā, Ventspilī, ir SIA Lattelecom piederošas elektronisko sakaru komunikācijas (sakaru kanalizācija un grūnti).

**Veicamo darbu apraksts un TN izpildes nosacījumi:**

1.	Tīklu aizsardzībai (nepārtrauktas sakaru tīkla elementu darbības nodrošināšanai): saglabāt un aizsargāt esošās sakaru komunikācijas.
2.	Izstrādājot tehnisko projektu precizēt esošo komunikāciju ieguldīšanas dziļumu, nepieciešamības gadījumā paredzēt to padziļināšanu. Ja sakaru komunikācijas traucē veikt būvniecības darbus, paredzēt to pārlīšanu. Katru gadījumu saskaņot ar SIA "Lattelecom" un paredzēt darbu finansēšanu. Ievērot komunikāciju savstarpējos attālumus krustojšanās un tuvināšanās vietās, saskaņā ar esošiem normatīviem dokumentiem. Ja, Kurzemes ielas pārbūves darbu gaitā esošo sakaru tīkla elementu drošība un saglabāšana nav iespējama, tad ir jāizstrādā tehniskais projekts par esošo sakaru komunikāciju pārbūvēšanu. Tādā gadījumā objekta tehniskais projekts tiks saskaņots tikai tad, ja pasūtītājs par telekomunikāciju pārbūvēšanu noslēgs vienošanos ar SIA Lattelecom.
3.	Projektā paredzēt esošo kabeļu kanalizācijas aku kaklu pārbūvi atbilstoši ceļa seguma projekta risinājumiem, nepazeminot to vertikālās atzīmes. Nepieciešamības gadījumā pielietot peldoša vai smagā tipa lūkas ar Lattelecom logo.
4.	Projektā paredzēt kabeļus grūntī aizsargāt ar šķeltajām remonta caurulēm. Esošajiem sakaru kanalizācijas šķērsojumiem pāri Kurzemes ielai paredzēt vienu rezerves cauruli.
5.	Tīkla pārslēgšanas darbu veikšana atļauta tikai SIA „Lattelecom” grupas uzņēmumam SIA „Citrus solutions”. Pārslēgšanas darbu veikšanai, pirms pārvietošanas darbu sākuma noslēgt līgumu. Par līguma noslēgšanu un konsultācijām vērsties <a href="mailto:sakarubiba@citrus.lv">sakarubiba@citrus.lv</a>
6.	Projekta izstrādāšanas un realizācijas gaitā ievērot LR "Aizsargjoslu likumu", 2014.gada 1.oktobra MK noteikumu Nr. 500,501,502 prasības
7.	TN derīgi 1 (vienu) gadu no to izdošanas datuma. Papildus nepieciešamā tehniskā informācija saņemama Ventspilī, Jūras ielā 9, tālr. 63624424.

**SANĒMIS**  
"KOMUNĀLĀ PĀRVALDE"  
Datums: 29.11.2017  
Indekss: 1-26/1867



SIA Lattelecom  
Vienotais reģ. nr. 40003052786  
PVN reģ. nr. LV40003052786

Dzirnavu iela 105, Rīga LV 1011  
Tālr: +371 67055000  
Fakss: +371 67055481

lattelecom@lattelecom.lv  
www.lattelecom.lv

lattelecom

8.	Šķērsojuma vietās ar apakšzemes sakaru tīkliem darbus veikt ar rokām, nepielietojot mehānismus, nodrošinot aizsardzību esošajai apakšzemes sakaru tīklu saimniecībai.
----	---

**Piezīmes:** Saskaņā ar LR likumu "Elektronisko sakaru likums" III. nodaļas, 18.panta, 4.apakšpunktu, elektronisko sakaru tīklu pēc nekustamā īpašuma īpašnieka vai valdītāja prasības pārvieto par attiecīgā nekustamā īpašuma īpašnieka vai valdītāja līdzekļiem.

Projekta izstrādes gadījumā to saskaņot ar:

1. SIA „Lattelecom” PPUD RRN Liepājas-Ventspils-Kuldīgas grupa Kaļķu ielā 2, Ventspilī, tālr. 63624424 nododot projekta eksemplāru.

Pēc darbu veikšanas izpilddokumentācija nododama

Pēc darbu beigšanas izpilddokumentācija nododama Kaļķu ielā 2,Ventspilī

Tehniskos noteikumus sagatavoja

M .Zole

Dokumenta parakstītājs (paraksts) *Laura Feldmane*  
Laika zīmogs izdruka  
**IZDRUKA ATBILST ORIGINĀLAM 29.11.2017**  
Ventspils pilsētas pašvaldības iestāde "Komunālā pārvalde"  
Dokuments akceptēts  
*līdzveids - sekretāre*  
*Laura Feldmane* 29.11.2017  
*L. Zole*

Signature valid

Digitally signed by MĀRTIŅŠ ZOLE

Date: 2017.11.29 13:37:19 EET

Location: Ventspils

Reason: SIA „Lattelecom"



Latvijas Republika  
Ventspils pašvaldības iestāde  
**VENTSPILS DIGITĀLAIS CENTRS**

Akmeņu iela 3, Ventspils, LV 3601, tālrunis: 63607607, e-pasts: vdc@ventspils.lv

Ventspilī

Dokumenta datums ir tā  
elektroniskās  
parakstīšanas laiks

Uz 22.02.2016. Nr. 1-26/409  
Nr. 1 – 8/51

Ventspils pilsētas pašvaldības iestādes  
"Komunālā pārvalde"  
direktoram A. Kauseniekam

Par tehniskajiem noteikumiem

Atbildot uz Jūsu 2016. gada 22. februāra vēstulē Nr. 1-26/409 "Par tehniskajiem noteikumiem" izteikto lūgumu pagarināt (aktualizēt) tehniskos noteikumus būvprojektam "Kurzemes ielas pārbūve posmā no Embūtes ielas līdz Ventspils pilsētas administratīvajai robežai, Ventspilī", Ventspils pilsētas pašvaldības iestāde "Ventspils Digitālais centrs" lūdz izskatīt iespēju:


1. izbūvēt optisko kabeļu kanalizāciju paralēli jaunajiem ūdensapgādes un kanalizācijas tīkliem, pieslēdzoties VAS "Latvijas Valsts radio un televīzijas centrs" (LVRTC) optiskā tīkla kanalizācijai ar vienu 100mm PVC cietsienu cauruli un sakaru kanalizācijā ievilkt kabeļu buksieri, kā arī paredzēt sakaru kanalizācijas atzaru izbūvi ar 100mm cietsienu PVC caurulēm, šķērsojot Kuldīgas ielu tās krustojumos ar Tārgales ielu, Rindas ielu un Siguldas ielu un ievēlot kabeļu buksieri arī šajos atzaros;
2. projektējot un izbūvējot optisko kabeļu kanalizācijas atzaru, lūdzam paredzēt sakaru kanalizācijas akas ne retāk kā 100m intervālā visos līkumos, kuru leņķis ir lielāks par 45 grādiem, kā arī pie sakaru kanalizācijas atzariem.

Direktora p.i.

DOKUMENTS PARAKSTĪTS AR DROŠU ELEKTRONISKO  
PARAKSTU UN SATUR LAIKA ZĪMOGU

E. Kronkalne

E. Šifers  
edgars.sifers@ventspils.lv  
63607607

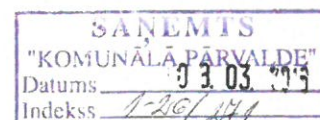

Dokumenta parakstītājs (pamats uzdevums)

Laika zīmogs (datums): 2016-03-07 21:07

**IZDRUKA ATBILST ORIGINĀLAM**

Ventspils pilsētas pašvaldības iestāde "Komunālā pārvalde"

Dokuments akceptēts

(amats - uzdevums paraksts, datums)

03.03.2016

### SKAIDROJOŠAIS APRAKSTS

1. Būvprojekts izstrādāts saskaņā ar:
  - SIA "Lattelecom" izsniegtiem tehniskiem noteikumiem Nr.LTN-7901
  - VAS "Latvijas Valsts radio un televīzijas centrs" izsniegtiem tehniskiem noteikumiem Nr. 30.04-01/15/00/2322
  - Ventspils Digitālais Centrs izsniegtiem tehniskiem noteikumiem Nr. 1-26/409;
  - MK noteikumiem Nr. 500 "Vispārīgie būvnoteikumi";
  - MK noteikumi Nr. 529 "Ēku būvnoteikumi";
  - MK noteikumiem Nr. 501 "Elektronisko sakaru tīklu ierīkošanas, būvniecības un uzturēšanas kārtība";
  - MK noteikumiem Nr. 328 (LBN262-15) "Elektronisko sakaru tīkli";
  - MK noteikumiem Nr. 574 (LBN008-14) "Inženiertīklu izvietojums";
  - MK noteikumi Nr. 281 (LBN 202-15) "Būvprojekta saturs un noformēšana";
  - MK noteikumi Nr. 92 "Darba aizsardzības prasības, veicot būvdarbus";
  - saskaņā ar celtniecības normām un noteikumiem.
2. Būvprojektā paredzēts sekojošs darbu apjoms:
  - Izbūvēt proj. kab. kan. pa Kurzemes ielas pāra numuru pusi, no Embūtes ielas līdz Mazai Kurzemes ielai - **saskaņā ar rasējumiem.**
  - Izbūvēt proj. rezerves caurules Kurzemes ielas krustojumos ar citām ielām un nobrauktuvēs, kur ir paredzēta ceļa seguma nomaiņa - **saskaņā ar rasējumiem.**
  - Izbūvēt proj. kab. kan. līdz projektējamiem tablo, Pk. 22+65 - **saskaņā ar rasējumiem.**
  - Ieguldīt jaunizbūvētā kab. kan. (līdz proj. tablo, Pk. 22+65) proj. UTP 4x2x0.5 kab. un pieslēgt proj. tablo iekārtas - **saskaņā ar rasējumiem.**
  - Aizsargāt un nepieciešamības gadījumā padziļināt vai pārvietot esošo SIA "Lattelecom" un VAS "LVRTC" kabeļu kanalizāciju vietās, kur ir paredzēta ceļa seguma nomaiņa - **saskaņā ar rasējumiem.**
  - Kabeļu kanalizācijas trases garums ir L=2483.0m, rezerves cauruļu trases garums ir L=388.0m, cauruļu ieguldīšanas dziļums – 0.8 m, izņemot šķērsojuma vietas ar citām inženierkomunikācijām, aizsargcauruļu trases garums ir L=146.5m – **saskaņā ar rasējumiem**
  - Ja, veicot zemes darbus, tiek atklāts kabelis, kas nav norādīts dokumentācijā, jāpārtrauc darbi, jānodrošina kabeļa saglabāšana un jāizsauc ieinteresēto organizāciju pārstāvji.

#### Darba aizsardzība


1. Personāla drošības nodrošināšanai sakaru līniju būvniecības un ekspluatācijas laikā projektā paredzēts sevišķi uzmanīgi veikt darbus strādājot tuvu un uz ielu vai ceļu braucamās daļas, blakus esošām virszemes būvēm, elektrisko līniju, ielu apgaismojuma un sakaru līniju stabiem, ievērojot Latvijas Republikā spēkā esošās darba drošības un ugunsdrošības instrukcijas, kā arī celtniecības normas un noteikumus.

Sastādīja  
25.04.2018

I. Kučerjavijs



Objekta izvietojums

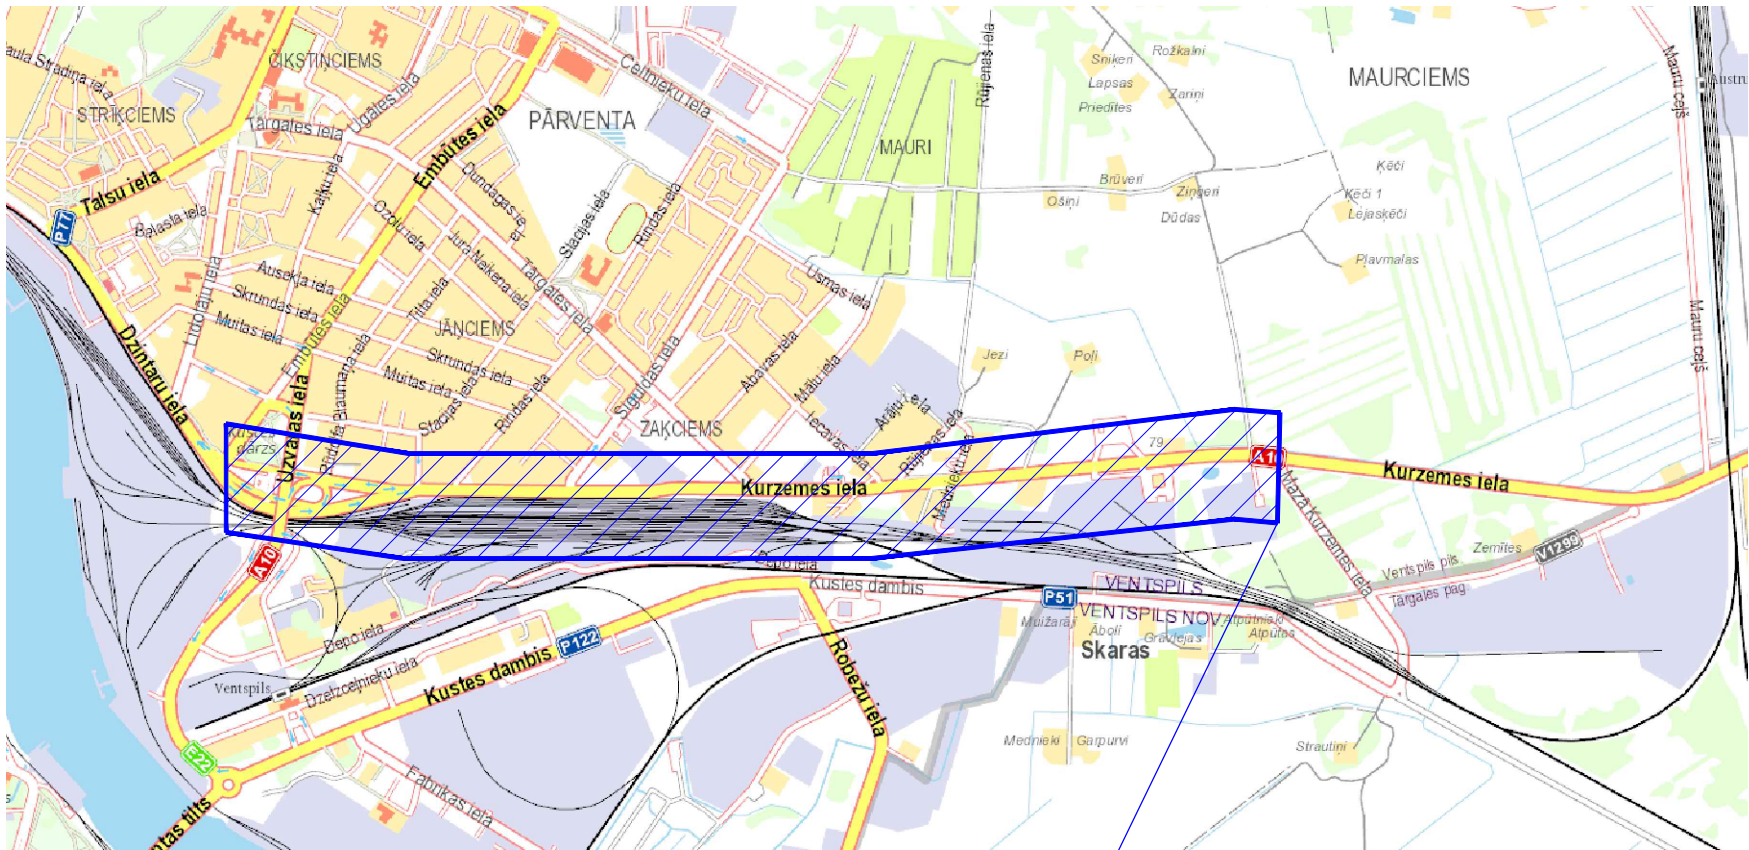

objekta atrašanas vieta

IZZIŅU DOKUMENTI

Apzīmējums	Nosaukums	Piezīmes
LR MK noteikumi Nr. 500	Vispārīgie būvnoteikumi	
LR MK noteikumi Nr. 501	Elektronisko sakaru tīklu ierīkošanas, būvniecības un uzturēšanas kārtība	
LR MK noteikumi Nr.257 (LBN 262-15)	Elektronisko sakaru tīkli	
LR MK noteikumi Nr. 574 (LBN008-14)	Inženiertīklu izvietojums	
LR MK noteikumi Nr. 142 (LBN006-00)	Būvniecības prasības būvēm	
LBN 202-15 (MK.281)	Būvprojekta saturs un noformēšana	
LR MK noteikumi Nr. 92	Darba aizsardzības prasības, veicot būvdarbus	

TEHNISKIE RĀDĪTĀJI

Nosaukums	Mērvienība	Daudzums
Trases garums	m.	2483.0
Rezerves cauruļu trases garums	m.	388.0
Esošo cauruļu aizsardzība	m.	690.0

Būvprojekta grafiskā daļa

Nr.	Rasējuma Nr.	Nosaukums	Lapas
1	EST-01	Vispārīgie rādītāji	1
2	EST-02	Projektējamas trases plāns	8
3	EST-03	Caurdures griezumam	1

Apzīmējumi:

- Proj. kab. kan.
- Proj. rezerves caurules
- Proj. aizsargcaurule
- Proj. piesaiste
- Esoš. kab. aka
- Demontējamais objekts

Būves galvenais lietošanas veids: 222401;


Šī būvprojekta Elektronisko sakaru tīkli, ārējo tīklu (EST) daļas risinājumi atbilst Latvijas būvnormatīvu un citu normatīvo aktu, kā arī tehnisko vai īpašo noteikumu prasībām.

Būvprojekta EST daļas vad. Igors Kučerjavijs  
Sertifikāts Nr.3-00010

24.04.2018  
(Datums)


(Paraksts)

PIEZĪMES:  
1. LKS-92 koordinātu sistēma M.k.-0.9998477.  
2. Baltijas augstumu sistēma.  
3. Uzmērīšana veikta 2013.gada maijā-jūnijā un 2016. gada maijā, 2018. gada aprīlī.  
4. Inženiertehniskās komunikācijas daļēji apsektas dabā un salīdzinātas apkalpojošajās organizācijās.  
5. Kadastra informācija atbilst VZD kadastra kartei.  
Zemes vienību robežas ir attēlotas atbilstoši zemes kadastrālās uzmērīšanas un vietējā ģeodēziskā tīkla precizitātei un var nesakrist ar situāciju plānā. Datnes:285616.edoc, 830476.edoc.  
6. Uzmērītās topogrāfijas platība - 14.0 ha  
7.Uzmērīšanā izmantoti atbalstpunkti  
PP. Nr.883 x=363954.349,y=357825.696,h=5.250  
PP. Nr.5033 x=364301.649,y=356222.364,h=4.380  
PP. Nr.5000 x=364057.185,y=356222.042,h=4.521

 mērnecības uzņēmums		SIA "Ventmetrs" (reģ. nr. 41203040331) Kuldīgas iela 30, Ventspils LV-3601, Tālr. 63629570 e-mail: ventmetrs@ventmetrs.lv		Objekts: Ventspils pilsēta, Kurzemes iela	
SIA "Ventmetrs" vadītājs		O. Horsts		Topogrāfiskais plāns ar pazemes komunikācijām	
Sertificēts mērnecis Sertifikāta Nr.BC-491		J. Insbergs		Mērogs 1:250	
Formāts - A3		24.04.2018.		Objekta ID 01-18-0018	
				Lapas 42	
				Lapa 1	

				3.	
				2.	
				1.	
Projektētājs	Pārbaudītājs	Apstiprināja	Datums	Izmaiņu saturs	Izmaiņu Nr.
Pasūtītājs:  VENTSPILS BRĪVOSTAS PĀRVALDE		Jāņa iela 19, Ventspils, LV-3601 Tālrunis: 63622586, www.portofventspils.lv			
Atbildīgais projektētājs:  CELUPROJEKTS		AS "Celuprojekts" Reģistrācijas Nr. 40003026637 Būvkomersanta reģ. Nr.1755-R		Murjāņu iela 7a, Rīga, LV-1024, Tālrunis: 67840580, Fakss: 67840581, www.celuprojekts.lv	
Projektētājs:  IxCom		SIA "IxCom" Reģistrācijas Nr. 40003742657		A.Deglava iela 106/2-80, Rīga, LV-1082 Tālrunis: 67370078, Fakss: 67370089, ixcom@ixcom.lv, www.ixcom.lv	
Amats	Vārds, uzvārds	Paraksts	Datums	Būvprojekts:	
			25.04.2018	Kurzemes ielas pārbūve posmā no Embūtes ielas līdz Mazai Kurzemes ielai, Ventspilī	
Būvpr.daļas vad.		I.Kučerjavijs	25.04.2018		
Projektēja		A.Kučerjavijs	25.04.2018	Būvprojekta daļa:	
				Elektronisko sakaru tīkli, ārējie tīkli (EST)	
				Rasējums:	
				Vispārīgie rādītāji	
Mērogs		B.M.		BP	EST
				1/1	



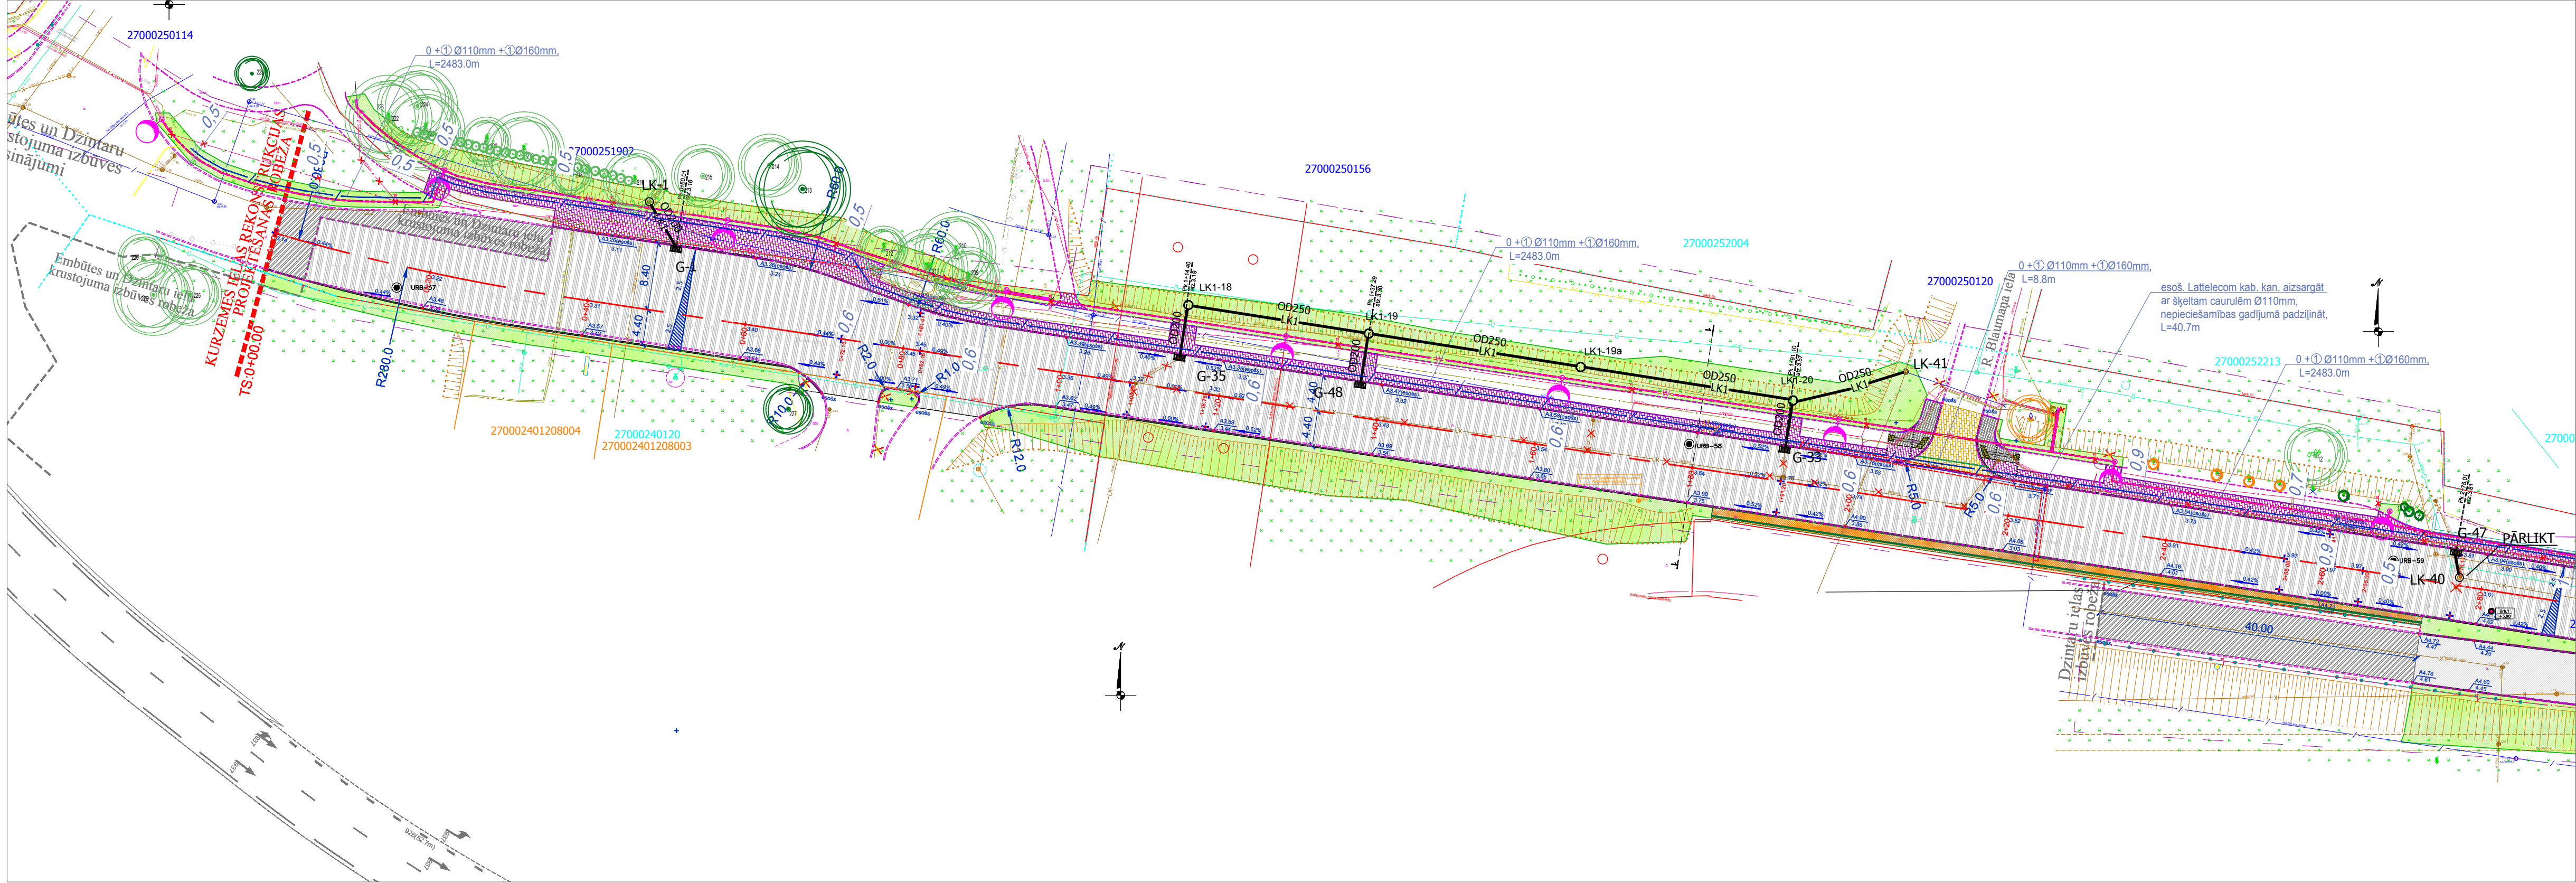

**Apzīmējumi:**

- Proj. Lattelecom kab. kan.
- Proj. piesaiste
- Proj. Lattelecom sak. skapis
- Esoš. Lattelecom kab. aka
- Demontējamais objekts


Šī būvprojekta EST daļas risinājumi atbilst Latvijas būvnormatīvu un citu normatīvo aktu, kā arī tehnisko vai īpašo noteikumu prasībām.

EST daļas vadītājs: **Igors Kučerjavijs**  
Sertifikāta Nr.: **3-00010**

26.02.2018 (datums) \_\_\_\_\_ (paraksts)

Būves galvenais lietošanas veids: 222401;					3.
					2.
					1.
Projektētājs	Pārbaudītājs	Apstiprināja	Datums	Izmaiņu saturs	Izmaiņu Nr.
Pasūtītājs:  VENTSPILS BRĪVOSTAS PĀRVALDE					Jāņa iela 19, Ventspils, LV-3601 Tālrunis: 63622586, www.portofventspils.lv
Atbildīgais projektētājs:  CELUPROJEKTS					Murjāņu iela 7a, Rīga, LV-1024, Tālrunis: 67840580, Fakss: 67840581, www.celuprojekts.lv
Projektētājs:  IxCom					A Deglava iela 106/2-80, Rīga, LV-1082 Tālrunis: 67370078, Fakss: 67370089, ixcom@ixcom.lv, www.ixcom.lv
Amats	Vārds, uzvārds	Paraksts	Datums	Būvprojekts:	Pasūtījuma Nr.
			25.04.2018	Kurzemes ielas pārbūve posmā no Embūtes ielas līdz Mazai Kurzemes ielai, Ventspilī	6.1.1.0/17/001-19
Būvpr. daļas vad.	I. Kučerjavijs		25.04.2018		Arhīva Nr. D-3454
Projektēja	A. Kučerjavijs		25.04.2018	Būvprojekta daļa: Elektronisko sakaru tīkli, ārējie tīkli (EST)	Rasējuma Nr. EST-02
				Rasējums: Projektējamās trases plāns	Stadija BP
					Rasējuma marka EST
					Lapa/Lapas 1/8



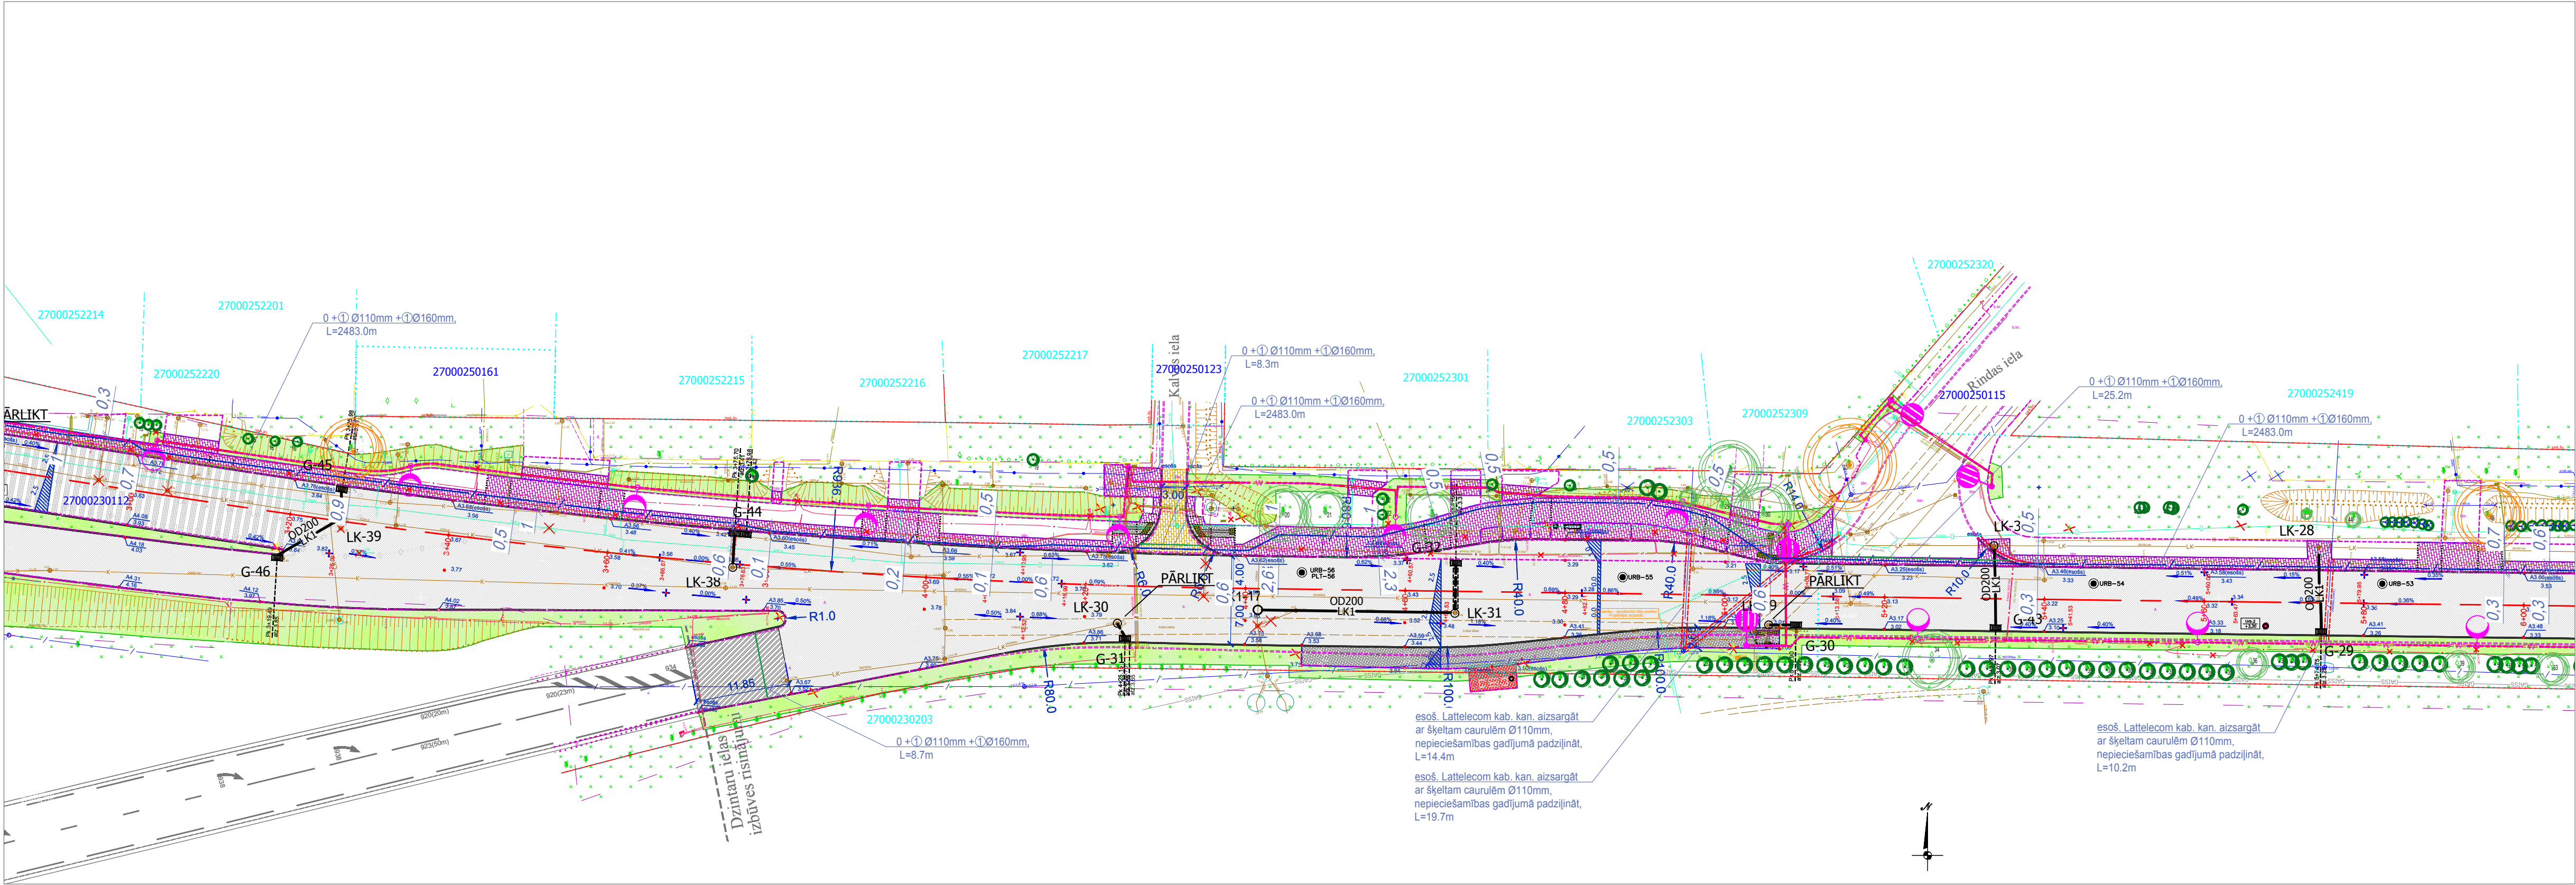


**Apzīmējumi:**

- Proj. kab. kan.
- Proj. rezerves caurules
- Proj. aizsargcaurule
- Proj. piesaiste
- Esoš. kab. aka
- Demontējams objekts

Būves galvenais lietošanas veids: 222401;

					3.
					2.
					1.
Projektētājs	Pārbaudītājs	Apstiprināja	Datums	Izmaiņu saturs	Izmaiņu Nr.
Pasūtītājs:  VENTSPILS BRĪVOSTAS PĀRVALDE Jāņa iela 19, Ventspils, LV-3601 Tālrunis: 63622586, www.portofventspils.lv					
Atbildīgais projektētājs:  Kurzemes ielas pārbūve posmā no Embūtes ielas līdz Mazai Kurzemes ielai, Ventspils		AS "Ceļuprojekts" Reģistrācijas Nr. 40003026637 Būvkomersanta reģ. Nr.1755-R		Murjāņu iela 7a, Rīga, LV-1024, Tālrunis: 67840580, Fakss: 67840581, www.ceļuprojekts.lv	
Projektētājs:  SIA "IxCom" Reģistrācijas Nr. 40003742657		A.Deglava iela 106/2-80, Rīga, LV-1082 Tālrunis: 67370078, Fakss: 67370089, ixcom@ixcom.lv, www.ixcom.lv		Pasūtījuma Nr. 6.1.1.0/17/001-19	
Amats	Vārds, uzvārds	Paraksts	Datums	Būvprojekts:	Arhīva Nr.
			25.04.2018	Kurzemes ielas pārbūve posmā no Embūtes ielas līdz Mazai Kurzemes ielai, Ventspils	D-3454
Būvpr daļas vad.	I.Kučerjavijs		25.04.2018		Rasējuma Nr.
Projektēja	A.Kučerjavijs		25.04.2018	Būvprojekta daļa:	EST-02
				Elektronisko sakaru tīkli, ārējie tīkli (EST)	Stadija
				Rasējums:	Rasējuma marka
				Projektējamās trases plāns	Lapa/Lapas
					BP
					EST
					2/8
Mērogs 1:500					



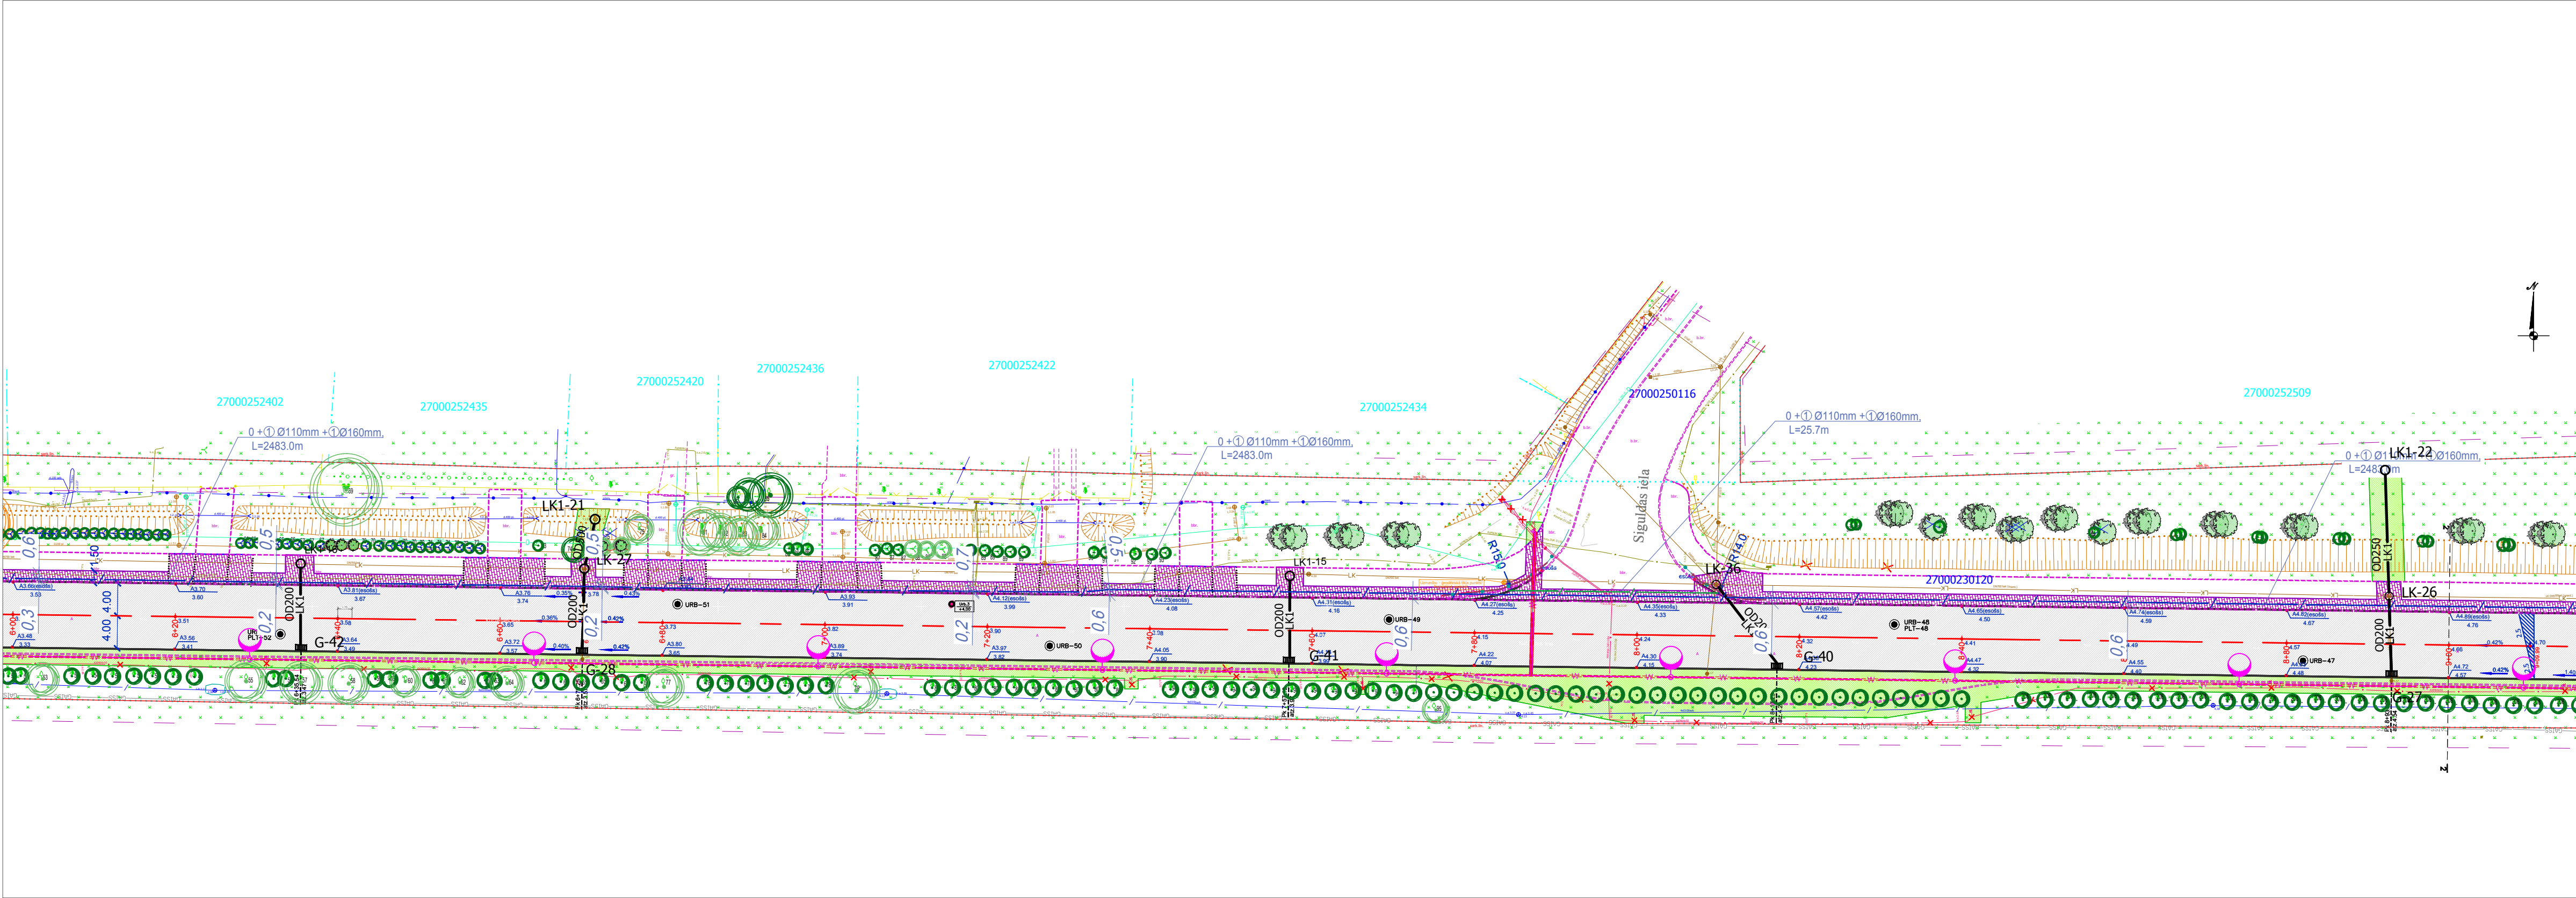




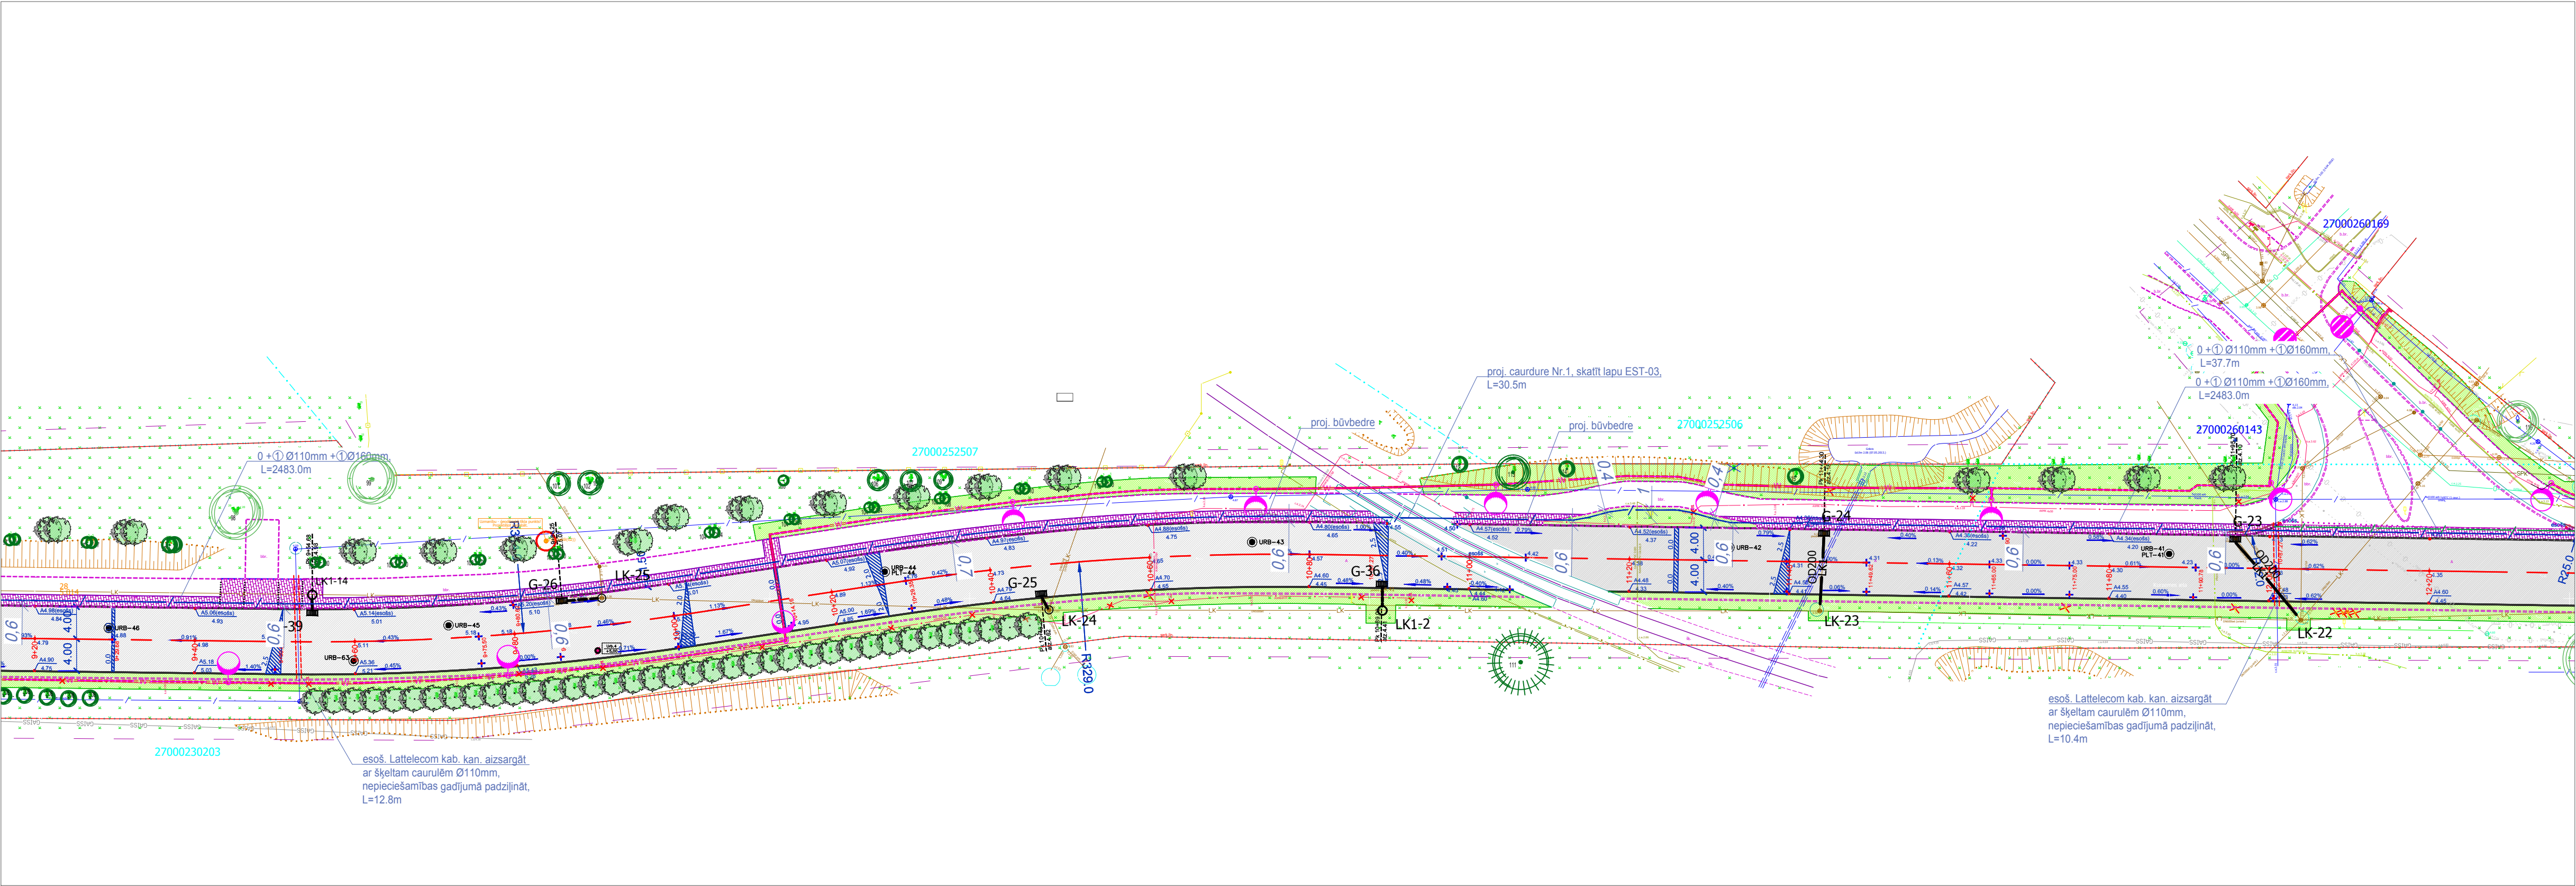
**Apzīmējumi:**

- Proj. kab. kan.
- Proj. rezerves caurules
- Proj. aizsargcaurule
- Proj. piesaiste
- Esoš. kab. aka
- Demontējamais objekts

Būves galvenais lietošanas veids: 222401;

					3.
					2.
					1.
Projektētājs	Pārbaudītājs	Aptiprināja	Datums	Izmaiņu saturs	Izmaiņu Nr.
Pasūtītājs:	 VENTSPILS BRĪVOSTAS PĀRVALDE				Jāņa iela 19, Ventspils, LV-3601 Tālrunis: 63622586, www.portofventspils.lv
Atbildīgais projektētājs:	 CELUPROJEKTS		AS "Celuprojekts" Reģistrācijas Nr. 40003026637 Būvkomersanta reģ. Nr.1755-R		Murjāņu iela 7a, Rīga, LV-1024, Tālrunis: 67840580, Fakss: 67840581, www.celuprojekts.lv
Projektētājs:	 IxCom		SIA "IxCom" Reģistrācijas Nr. 40003742657		A.Deglava iela 106/2-80, Rīga, LV-1082 Tālrunis: 67370078, Fakss: 67370089, ixcom@ixcom.lv, www.ixcom.lv
Amats	Vārds, uzvārds	Paraksts	Datums	Būvprojekts:	Pasūtītāja Nr. 6.1.1.0/17/001-19
			25.04.2018	Kurzemes ielas pārbūve posmā no Embūtes ielas līdz Mazai Kurzemes ielai, Ventspilī	Arhīva Nr. D-3454
Būvpr. daļas vad.	I.Kučerjavijs		25.04.2018		Rasējuma Nr. EST-02
Projektēja	A.Kučerjavijs		25.04.2018	Būvprojekta daļa:	Stadija
				Elektronisko sakaru tīkli, ārējie tīkli (EST)	Rasējuma marka
				Rasējums:	Lapa/Lapas
				Projektējamās trases plāns	BP
					EST
					3/8
Mērogs	1:500				






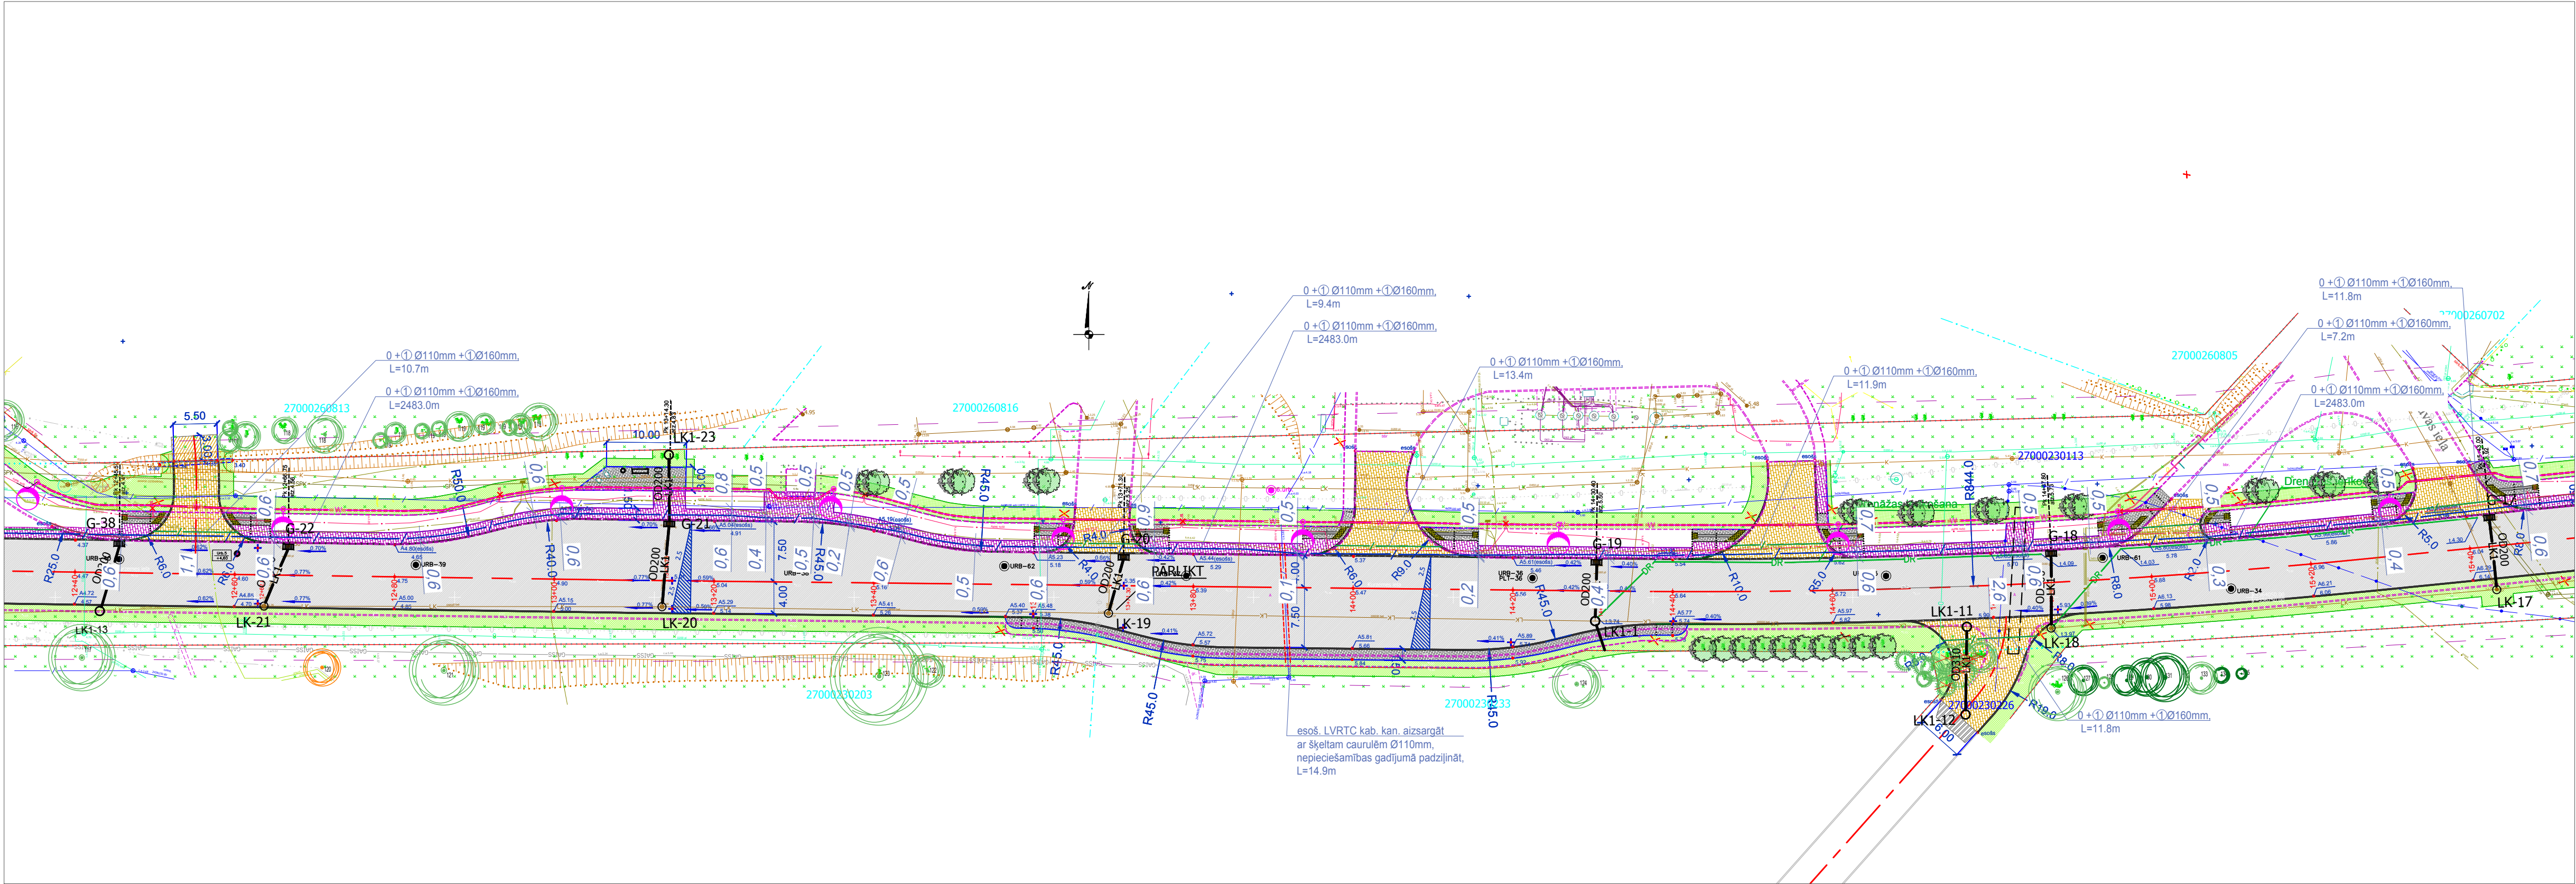
**Apzīmējumi:**

- Proj. kab. kan.
- Proj. rezerves caurules
- Proj. aizsargcaurule
- Proj. piesaiste
- Esoš. kab. aka
- Demontējamais objekts

Būves galvenais lietošanas veids: 222401;

					3.
					2.
					1.
Projektētājs	Pārbaudītājs	Apstiprināja	Datums	Izmaiņu saturs	Izmaiņu Nr.
Pasūtītājs:  VENTSPILS BRĪVOSTAS PĀRVALDE	Jāņa iela 19, Ventspils, LV-3601 Tālrunis: 63622586, www.portofventspils.lv				
Atbildīgais projektētājs:  CEĻUPROJEKTS	AS "Ceļuprojekts" Reģistrācijas Nr. 40003026637 Būvkomersanta reģ. Nr.1755-R				Murjāņu iela 7a, Rīga, LV-1024, Tālrunis: 67840580, Fakss: 67840581, www.celuprojekts.lv
Projektētājs:  IxCom	SIA "IxCom" Reģistrācijas Nr. 40003742657				A.Deglava iela 106/2-80, Rīga, LV-1082 Tālrunis: 67370078, Fakss: 67370089, ixcom@ixcom.lv, www.ixcom.lv
Amats	Vārds, uzvārds	Paraksts	Datums	Būvprojekts:	Pasūtījuma Nr.
			25.04.2018	Kurzemes ielas pārbūve posmā no Embūtes ielas līdz Mazai Kurzemes ielai, Ventspilī	6.1.1.0/17/II/001-19
Būvpr.dajas vad.	I.Kučerjavijs		25.04.2018		Arhīva Nr.
Projektēja	A.Kučerjavijs		25.04.2018	Būvprojekta daļa:	D-3454
				Elektronisko sakaru tīkli, ārējie tīkli (EST)	Rasējuma Nr.
				Rasējums:	EST-02
				Projektējamās trases plāns	Stadija
Mērogs	1:500				Rasējuma marka
					Lapa/Lapas
					BP
					EST
					4/8






**Apzīmējumi:**

- Proj. kab. kan.
- Proj. rezerves caurules
- Proj. aizsargcaurule
- Proj. piesaiste
- Esoš. kab. aka
- Demontējamais objekts

Būves galvenais lietošanas veids: 222401;

					3.
					2.
					1.
Projektētājs	Pārbaudītājs	Apstiprināja	Datums	Izmaiņu saturs	Izmaiņu Nr.
Pasūtītājs:	 VENTSPILS BRĪVOSTAS PĀRVALDE				Jāņa iela 19, Ventspils, LV-3601 Tālrunis: 63622586, www.portofventsipils.lv
Atbildīgais projektētājs:		Projektēšanas konsultatīvā firma - akciju sabiedrība		AS "Ceļuprojekts" Reģistrācijas Nr. 40003026637 Būvkomersanta reģ. Nr. 1755-R	Murjāņu iela 7a, Rīga, LV-1024, Tālrunis: 67840580, Fakss: 67840581, www.ceļuprojekts.lv
Projektētājs:		 IxCom		SIA "IxCom" Reģistrācijas Nr. 40003742657	A. Deglava iela 106/2-80, Rīga, LV-1082 Tālrunis: 67370078, Fakss: 67370089, ixcom@ixcom.lv, www.ixcom.lv
Amats	Vārds, uzvārds	Paraksts	Datums	Būvprojekts:	Pasūtītāja Nr. 6.1.1.0/17/001-19
			25.04.2018	Kurzemes ielas pārbūve posmā no Embūtes ielas līdz Mazai Kurzemes ielai, Ventspilī	Arhīva Nr. D-3454
Būvpr. daļas vad.	I. Kučerjavijs		25.04.2018		Rasējuma Nr. EST-02
Projektēja	A. Kučerjavijs		25.04.2018	Būvprojekta daļa: Elektronisko sakaru tīkli, ārējie tīkli (EST)	Stadija
				Rasējums:	Rasējuma marka
				Projektējamās trases plāns	Lapa/Lapas
Mērogs	1:500				BP GP 5/8



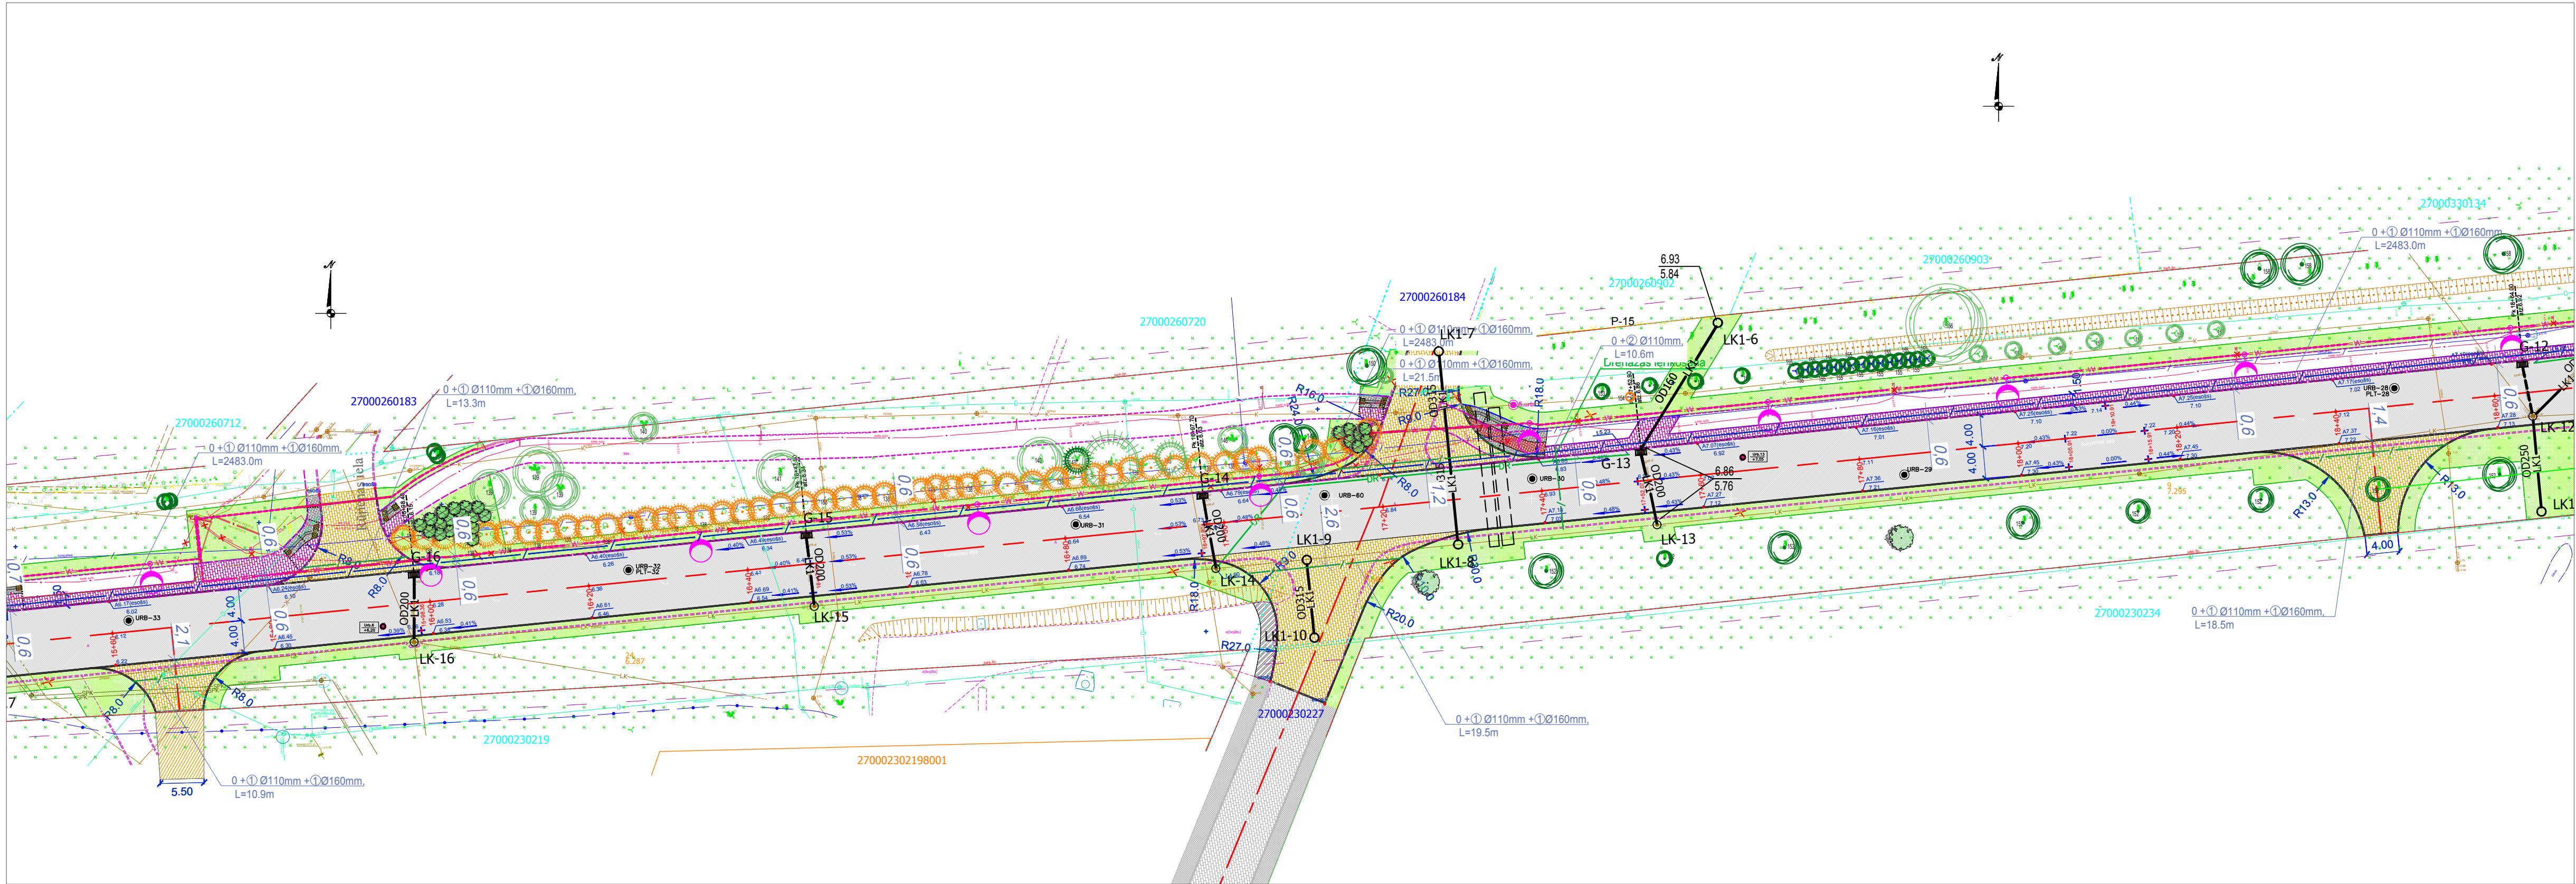

**Apzīmējumi:**

- Proj. kab. kan.
- Proj. rezerves caurules
- Proj. aizsargcaurule
- Proj. piesaiste
- Esoš. kab. aka
- Demontējamais objekts


Būves galvenais lietošanas veids: 222401;

					3.
					2.
					1.
Projektētājs	Pārbaudītājs	Apstiprināja	Datums	Izmaiņu saturs	Izmaiņu Nr.
Pasūtītājs:	VENTSPILS BRĪVOSTAS PĀRVALDE				Jāņa iela 19, Ventspils, LV-3601 Tālrunis: 63622586, www.portofventspils.lv
Atbildīgais projektētājs:	Projektēšanas konsultatīvā firma - akciju sabiedrība <b>CEĻUPROJEKTS</b>		AS "Ceļuprojekts" Reģistrācijas Nr. 40003026637 Būvkomersanta reģ. Nr.1755-R		Murjāņu iela 7a, Rīga, LV-1024, Tālrunis: 67840580, Fakss: 67840581, www.ceļuprojekts.lv
Projektētājs:	<b>IxCom</b>		SIA "IxCom" Reģistrācijas Nr. 40003742657		A.Deglava iela 106/2-80, Rīga, LV-1082 Tālrunis: 67370078, Fakss: 67370089, ixcom@ixcom.lv, www.ixcom.lv
Amats	Vārds, uzvārds	Paraksts	Datums	Būvprojekts:	Pasūtītāja Nr.
			25.04.2018	Kurzemes ielas pārbūve posmā no Embūtes ielas līdz Mazai Kurzemes ielai, Ventspils	D-3454
Būvpr.daļas vad.	I.Kučerjavijs		25.04.2018		Rasējuma Nr.
Projektēja	A.Kučerjavijs		25.04.2018	Būvprojekta daļa: Elektronisko sakaru tīkli, ārējie tīkli (EST)	EST-02
				Rasējums:	Stadija
				Projektējamās trases plāns	Rasējuma marka
Mērogs	1:500				Lapa/Lapas
					BP
					EST
					6/8







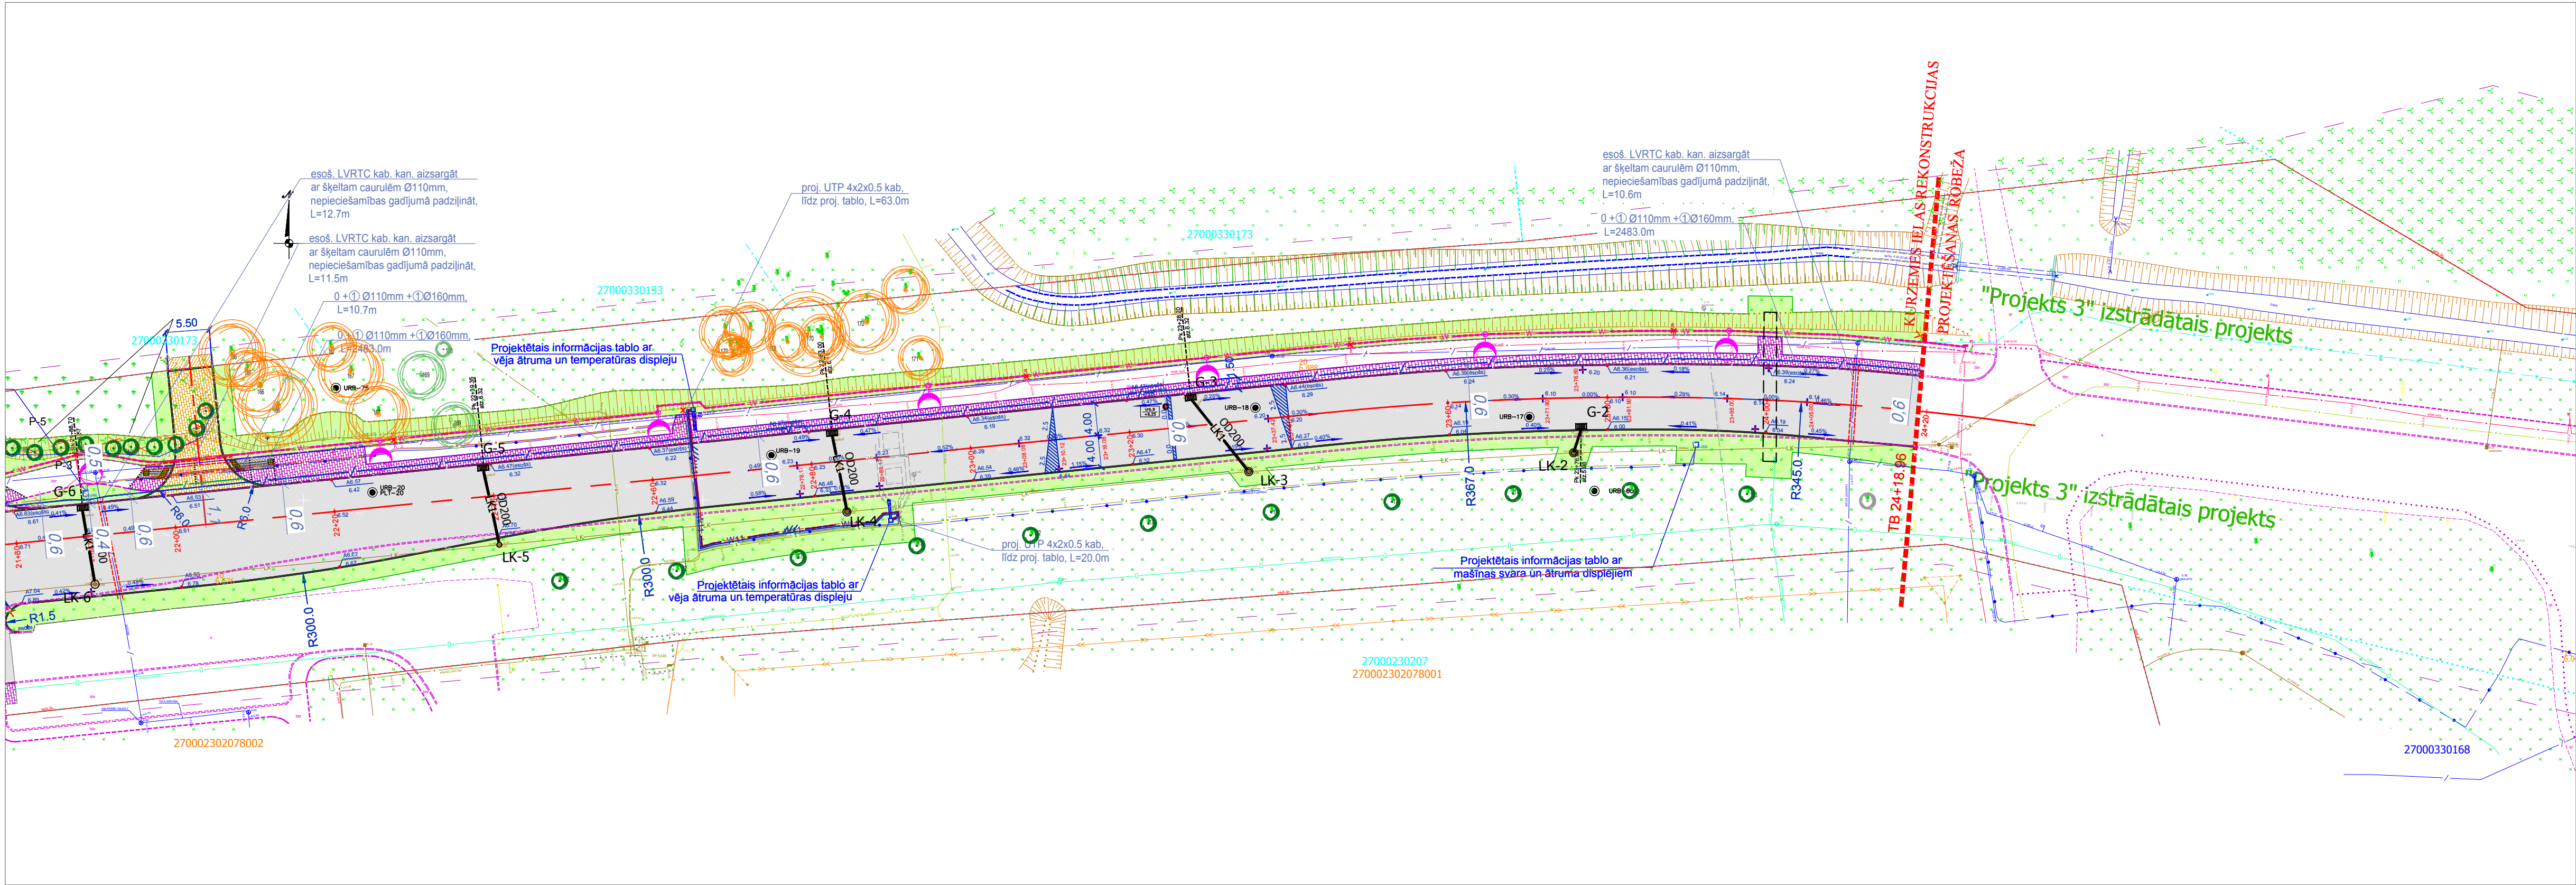

**Apzīmējumi:**

- Proj. kab. kan.
- Proj. rezerves caurules
- Proj. aizsargcaurule
- Proj. piesaiste
- Esoš. kab. aka
- Demontējamais objekts

Būves galvenais lietošanas veids: 222401;

					3.
					2.
					1.
Projektētājs	Pārbaudītājs	Apstiprināja	Datums	Izmaiņu saturs	Izmaiņu Nr.
Pasūtītājs:  VENTSPILS BRĪVOSTAS PĀRVALDE					Jāņa iela 19, Ventspils, LV-3601 Tālrunis: 63622586, www.portofventspils.lv
Atbildīgais projektētājs: Projektēšanas konsultatīvā firma - akciju sabiedrība  CELUPROJEKTS			AS "Ceļuprojekts" Reģistrācijas Nr. 40003026637 Būvkomersanta reģ. Nr. 1755-R		Murjāņu iela 7a, Rīga, LV-1024, Tālrunis: 67840580, Fakss: 67840581, www.ceļuprojekts.lv
Projektētājs:  IxCom			SIA "IxCom" Reģistrācijas Nr. 40003742657		A. Deglava iela 106/2-80, Rīga, LV-1082 Tālrunis: 67370078, Fakss: 67370089, ixcom@ixcom.lv, www.ixcom.lv
Amats	Vārds, uzvārds	Paraksts	Datums	Būvprojekts:	Pasūtījuma Nr.
			25.04.2018	Kurzemes ielas pārbūve posmā no Embūtes ielas līdz Mazajai Kurzemes ielai, Ventspilī	6.1.1.0/17/001-19
Būvpr. daļas vad.	I. Kučerjavijs		25.04.2018		Arhīva Nr. D-3454
Projektēja	A. Kučerjavijs		25.04.2018	Būvprojekta daļa:	Rasējuma Nr. EST-02
				Elektronisko sakaru tīkli, ārējie tīkli (EST)	Stadija
				Rasējums:	Rasējuma marka
				Projektējamās trases plāns	Lapa/Lapas
Mērogs	1:500				BP EST 8/8



Kurzemes ielas pārbūve posmā no Embūtes ielas līdz Mazai Kurzemes ielai, Ventspilī

Nr.p.k.	Darbu, materiālu un resursu nosaukums	Mērvienība	Daudzums	Vienības izmaksas						Kopā par visu apjomu				
				Laika norma c/h	Darba samaksa līme EUR/h	Darba alga EUR	Materiāls EUR	Mehānisms EUR	Kopā EUR	Darbietilpība c/h	Darba alga EUR	Materiāls EUR	Mehānisms EUR	Summa EUR
1	2	3	4	5	6	7	8	9	10	11	12	13	14	15
1	Pazemes kabelis 4x2x0.8	m	83.00							0.00	0.00	0.00	0.00	0.00
2	Polietilēna caurule d.110mm, 750N	m	2250.00							0.00	0.00	0.00	0.00	0.00
3	Polietilēna caurule d.160mm, 750N	m	2250.00							0.00	0.00	0.00	0.00	0.00
	Polietilēna caurule d.110mm, 1250N	m	750.00							0.00	0.00	0.00	0.00	0.00
	Polietilēna caurule d.160mm, 1250N	m	750.00							0.00	0.00	0.00	0.00	0.00
4	Šķeltas caurules d.110mm, l-6000mm	gab	115.00							0.00	0.00	0.00	0.00	0.00
9	Virve kabeļa ievilkšanai(6mm/500m)	gab	12.00							0.00	0.00	0.00	0.00	0.00
10	Kabeļu brid. lenta, plīstošā, 50mmX500m	gab	5.20							0.00	0.00	0.00	0.00	0.00
11	Montāžas materiāli	kompl.	1.00							0.00	0.00	0.00	0.00	0.00
12	Hermetiķis	gab	2.00							0.00	0.00	0.00	0.00	0.00
13	Tranšējas rakšana un aizbēršana, platums 0.5m	m	2200.00							0.00	0.00	0.00	0.00	0.00
14	Tranšējas rakšana un aizbēršana, (roku darbs)platums 0.5m	m	471.00							0.00	0.00	0.00	0.00	0.00
15	Polietilēna cauruļu guldīšana tranšējā un savienojumu izbūve	m	6000.00							0.00	0.00	0.00	0.00	0.00
16	Kabeļu ieguldīšana tranšējā	m	83.00							0.00	0.00	0.00	0.00	0.00
	Tablo iekārtu pieslēgšana	gab	2.00							0.00	0.00	0.00	0.00	0.00
17	Bridinājuma lentes ieguldīšana tranšējā	m	2700.00							0.00	0.00	0.00	0.00	0.00
18	Kabeļu mērījumi	100 pāri	0.16							0.00	0.00	0.00	0.00	0.00
19	Buksiera ievilkšana	m	6000.00							0.00	0.00	0.00	0.00	0.00
20	Ievads uz stabu	gab.	2.00							0.00	0.00	0.00	0.00	0.00
21	Asfalta atjaunošana	m2	120.00							0.00	0.00	0.00	0.00	0.00
22	Zaļās zonas atjaunošana	m2	113.00							0.00	0.00	0.00	0.00	0.00
23	Transporta organizēšanas plāna izstrādāšana un realizēšana	gab	1.00							0.00	0.00	0.00	0.00	0.00
24	Dokumentācija, atzinumi, būvatļaujas sagatavošana un noslēgšana	obj.	1.00							0.00	0.00	0.00	0.00	0.00
25	Rakšanas un pārslēgšanas atļauju saņemšana	obj.	1.00							0.00	0.00	0.00	0.00	0.00
26	Būvniecības atkritumu utilizācija	m3	72.00							0.00	0.00	0.00	0.00	0.00
27	Telekomunikāciju tīklu izpildedokumentācijas izgatavošana (geodēzija un trases nosprausšana)	m	3250.00							0.00	0.00	0.00	0.00	0.00
28	Transporta izdevumi	obj.	1.00							0.00	0.00	0.00	0.00	0.00

Sastādīja

Andrejs Kučerjavijs

Pārbaudīja

Igors Kučerjavijs

KOPĀ 0.00



## PROFESIONĀLĀS APDROŠINĀŠANAS POLISE

Polises Nr.

**621428195**

Noslēgšanas datums

2017. gada 19. septembrī

### APDROŠINĀJUMA ŅĒMĒJS

Komersanta nosaukums IxCom, SIA

Vienotais reģistrācijas Nr. 40003742657

Adrese A.Deglava 106/2-80, Rīga, LV-1082

### APDROŠINĀTAIS

Saskaņā ar pielikumu "Apdrošināto personu saraksts"

### LĪGUMA DARBĪBAS PERIODS

no 17.10.2017 plkst. 00:00 līdz 16.10.2018

Retroaktīvais datums: 17.10.2014

### APDROŠINĀŠANAS PRĒMIJA UN SAMAKSAS NOTEIKUMI

Kopējā apdrošināšanas prēmija

**1,033.96 EUR**

Summa vārdiem: Viens tūkstošis trīsdesmit trīs euro un 96 centi

Prēmija samaksai

**1,033.96 EUR**

Summa vārdiem: Viens tūkstošis trīsdesmit trīs euro un 96 centi

Maksājuma apmaksas termiņš 17.10.2017

**Ja apdrošināšanas prēmija nav samaksāta polisē norādītajā termiņā, apdrošināšanas līgums var nestāties spēkā vai tikt izbeigts atbilstoši likumam "Par apdrošināšanas līgumu"**

AAS BALTA rekvizīti: BALTA AAS, Vienotais reģ. Nr. 40003049409

Adrese: Raunas iela 10, Rīga, LV-1039

Banka: AS DNB banka SWIFT kods RIKOLV2X, konta Nr.LV93 RIKO 0002 0130 5136 2

AS SEB Banka SWIFT kods UNLALV2X, konta Nr.LV60 UNLA 0050 0023 0070 8

Nordea Bank AB Latvijas filiāle SWIFT kods NDEALV2X, konta Nr.LV90 NDEA 0000 0848 4677 2

AS Swedbank SWIFT kods HABALV22, konta Nr.LV13 HABA 0551 0084 6119 0

AS Citadele banka SWIFT kods PARXLV22, konta Nr.LV03 PARX 0000 2318 2101 5

VAS Latvijas Pasts SWIFT kods LPNSLV21, konta Nr.LV38 LPNS 0001 0018 5589 9

**Lūdzu maksājumā norādīt polises numuru.**

### LĪGUMA NOTEIKUMI

Apdrošināšanas līguma vispārējie noteikumi Nr. 04 ir apdrošināšanas līguma neatņemama sastāvdaļa.

### ARHITEKTI UN INŽENIERI

AAS "BALTA" Profesionālās civiltiesiskās atbildības apdrošināšanas noteikumi Nr. 58.02 un Pielikums "Arhitektu/inženieru profesionālā civiltiesiskā atbildība" Nr. 58.02.102 ir apdrošināšanas līguma neatņemama sastāvdaļa.

	Gada limits	Limits vienam apdrošināšanas gadījumam	Pašrisks vienam apdrošināšanas gadījumam
<b>Kopējais limits</b>	<b>150,000.00 EUR</b>	<b>150,000.00 EUR</b>	<b>300.00 EUR</b>
Finansiālie (zaudējumi)	150,000.00 EUR	150,000.00 EUR	300.00 EUR
Dzīvība un veselība (zaudējumi)	150,000.00 EUR	150,000.00 EUR	300.00 EUR
Īpašums (zaudējumi)	150,000.00 EUR	150,000.00 EUR	300.00 EUR

**PRĒMIJA SAMAKSAI:**

1,033.96 EUR

Apdrošinātā uzņēmējdarbība:

Būvdarbu vadīšana

**Lūdzu visu apdrošinājuma ņēmējam adresētu korespondenci sūtīt uz pasta adresi:**

Augusta Deglava iela 106/2-80, Rīga, LV-1082, Latvija, E-pasts: natalja@ixcom.lv

**Apdrošinājuma ņēmējs:**

IxCom, SIA, Mobilais tel.: 67370078

Komersanta nosaukums

40003742657

Vienotais reģistrācijas Nr.

**Apdrošinātāja pārstāvis:**

AAS "BALTA" filiāle "Rīgas nodaļa", 67035129

Pārdevēja struktūrvienība, tālrunis

Inta Kozlovskā, 29431366

Pārdevēja vārds, uzvārds, tālrunis

Paraksts

Paraksts

Apdrošināšanas polise sastādīta uz 2 lpp.

1. lapa no 2





## PROFESIONĀLĀS APDROŠINĀŠANAS POLISE

Polises Nr.  
**621428195**

Noslēgšanas datums  
2017. gada 19. septembri

### Pakalpojuma veidi:

Apdrošinātā uzņēmējdarbība:

Elektroietaišu izbūves darbu vadīšana un būvuzraudzība

Pakalpojuma veidi:

Elektroietaišu projektēšana

Apdrošinātā uzņēmējdarbība:

Pakalpojuma veidi:

Elektronisko sakaru sistēmu un tīklu būvdarbu būvuzraudzība

Apdrošinātā uzņēmējdarbība:

Pakalpojuma veidi:

Elektronisko sakaru sistēmu un tīklu būvdarbu vadīšana

Apdrošinātā uzņēmējdarbība:

Pakalpojuma veidi:

Elektronisko sakaru sistēmu un tīklu projektēšana

Apdrošinātā uzņēmējdarbība:

Pakalpojuma veidi:

Telekomunikācijas sistēmu un tīklu būvvadīšana un būvuzraudzība

Apdrošinātā uzņēmējdarbība:

Pakalpojuma veidi:

Būvuzraugi

Apdrošinātā uzņēmējdarbība:

Pakalpojuma veidi:

### POLISES ĪPAŠIE NOTEIKUMI

Apdrošinātā profesionālā darbība: projektēšana, būvuzraudzība, autoruzraudzība, būvekspertīze, būvdarbu vadīšana un tāmēšana.

Speciālistiem (Jānis Zīmels p.k. 250991-11705, Nikolajs Tihomirovs p.k. 300188-11461, Nikolajs Tihomirovs p.k. 300188-11461, ) tiek noteikts retroaktīvais datums 17.10.2016

Parakstot šo polisi, kas ir apdrošināšanas līguma noslēgšanas apliecinājums, apdrošinājumaņēmējs apstiprina, ka apdrošinātājs un apdrošinājumaņēmējs ir apsprieduši visus apdrošināšanas līguma noteikumus, tai skaitā Noteikumus, pirms apdrošināšanas līguma noslēgšanas un tie ir pilnībā saskaņoti ar apdrošinājumaņēmēju un atspoguļo apdrošinājumaņēmēja brīvu gribu. Apdrošinājumaņēmējs apņemas ievērot un pildīt visas apdrošināšanas līgumā, tai skaitā Noteikumos, noteiktās saistības.

INFORMĀCIJAS TĀLRUNIS 67522275 / NEGADĪJUMA PIETEIKŠANAI ZVANĪT 67533375



### Apdrošinājumaņēmējs:

IxCom, SIA, Mobilais tel.: 67370078

Komersanta nosaukums

40003742657

Vienotais reģistrācijas Nr.

Paraksts

### Apdrošinātāja pārstāvis:

AAS "BALTA" filiāle "Rīgas nodaļa", 67035129

Pārdevēja struktūrvienība, tālrunis

Inta Kozlovska, 29431366

Pārdevēja vārds, uzvārds, tālrunis

Paraksts

Apdrošināšanas polise sastādīta uz 2 lpp.

2. lapa no 2

PROFESIONĀLĀS APDROŠINĀŠANAS  
POLISES \_\_\_\_ PIELIKUMS

Polises Nr.

621428195

Noslēgšanas datums

2017. gada 19. septembri

Arhitekti un inženieri. Pieteikuma veidlapa

APDROŠINĀJUMA ŅĒMĒJS

Komersanta nosaukums IxCom, SIA

Vienotais reģistrācijas Nr. 40003742657

Adrese A.Deglava 106/2-80, Rīga, LV-1082

LĪGUMA DARBĪBAS PERIODS

no 17.10.2017 plkst. 00:00 līdz 16.10.2018

1. VISPĀRĒJA INFORMĀCIJA

Retroaktīvais datums: 17.10.2014

Dibināšanas datums: 09.05.2005

	Gada limits	Limits vienam apdrošināšanas gadījumam	Pašrisks vienam apdrošināšanas gadījumam
Kopējais limits	150,000.00 EUR	150,000.00 EUR	300.00 EUR
Finansiālie (zaudējumi)	150,000.00 EUR	150,000.00 EUR	300.00 EUR
Dzīvība un veselība (zaudējumi)	150,000.00 EUR	150,000.00 EUR	300.00 EUR
Īpašums (zaudējumi)	150,000.00 EUR	150,000.00 EUR	300.00 EUR

Apdrošināšanas teritorija: ☒ Latvija

Viena vai visu projektu polise: ☒ visu projektu

2. INFORMĀCIJA PAR UZNĒMUMU

	Nākamgad (plāns)	Šogad (plāns)	Pagājušā gadā
Projektēšanas darbu vērtība:	400,000.00	300,000.00	250,000.00
Algu fonds:			
Būvniecības darbu vērtība:	800,000.00	700,000.00	600,000.00

Ienākumu sadalījums

Būvuzraugi: 10

Citas specialitātes procentuālais sadalījums: 90

3. APDROŠINĀTIE SPECIĀLISTI

Vārds, uzvārds	Personas kods	Izglītība	Specialitāte	Licences Nr.	Licence derīga līdz	Stāžs
Ludmila Savicka	250463-10612	Augstākā	Elektronisko sakaru sistēmu un tīklu projektēšana	3-00386		20
Igors Kučerjavijs	171271-11228	Augstākā	Elektronisko sakaru sistēmu un tīklu projektēšana	3-00010		20
Aleksandrs Ivanovs	200672-10124	Augstākā	Elektroietaišu izbūves darbu vadīšana un būvuzraudzība	70-1377		10
Igors Kučerjavijs	171271-11228	Augstākā	Elektronisko sakaru sistēmu un tīklu būvdarbu vadīšana	4-00012		20

Vai pret kādu no darbiniekiem ir piemēroti disciplinārsodi sakarā ar veikto profesionālo darbību?

nē

Vai klienta darbībā ir atklāti kādi pārkāpumi vai pretlikumības?

nē

Vai speciālisti regulāri apmeklē profesionālās kvalifikācijas celšanai paredzētos pasākumus?

jā

Apdrošinājuma ņēmējs:

IxCom, SIA, Mobilais tel.: 67370078

Komersanta nosaukums

40003742657

Vienotais reģistrācijas Nr.

Apdrošinātāja pārstāvis:

AAS "BALTA" filiāle "Rīgas nodaļa", 67035129

Pārdevēja struktūrvienība, tālrunis

Inta Kozlovska, 29431366

Pārdevēja vārds, uzvārds, tālrunis

Paraksts

Paraksts

Polises pielikums sastādīts uz 3 lpp.

1. lapa no 3



PROFESIONĀLĀS APDROŠINĀŠANAS  
POLISES \_\_\_\_ PIELIKUMS

Polises Nr.

**621428195**

Noslēgšanas datums

2017. gada 19. septembrī

**Arhitekti un inženieri. Pieteikuma veidlapa**

Nikolajs Iricjans	270741-10123	Augstākā	Telekomunikācijas sistēmu un tīklu būvvadīšana un būvuzraudzība	5-00550		30
Igors Kučerjavijs	171271-11228	Augstākā	Elektronisko sakaru sistēmu un tīklu būvdarbu būvuzraudzība	5-00013		20
Dmitrijs Bitņevs	090579-10939	Augstākā	Elektronisko sakaru sistēmu un tīklu būvdarbu vadīšana	4-00686		10
Vladimirs Boločko	311086-10206	Augstākā	Elektroietaišu projektēšana	70-3365		5
Rita Jevpolkina	251178-10308	Augstākā	Elektroietaišu projektēšana	72-AM-106/11		5
Svetlana Komarova	230377-10922	Augstākā	Elektronisko sakaru sistēmu un tīklu projektēšana	3-00384		10
Mārtiņš Peisenieks	030984-12955	Augstākā	Elektroietaišu projektēšana	72-M-34/12		10
Aleksandrs Riguns	090988-10109	Augstākā	Elektroietaišu projektēšana	3-01018		5
Jānis Zīmels	250991-11705	Augstākā	Būvuzraugi	5-01269		4
Nikolajs Tihomirovs	310188-11461	Augstākā	Būvuzraugi	5-01270		4
Nikolajs Tihomirovs	310188-11461	Augstākā	Būvdarbu vadīšana	4-01668		10
Dmitrijs Bitņevs	090579-10939	Augstākā	Būvuzraugi	5-00551		11
Nikolajs Iricjans	270741-10123	Augstākā	Būvdarbu vadīšana	4-00685		10
Jānis Zīmels	250991-11705	Augstākā	Būvdarbu vadīšana	4-01667		5

**4. IEPRIEKŠĒJĀ APDROŠINĀŠANA / PRASĪBAS**

Vai Jūs esat bijuši apdrošināti?

nē

Vai jebkad iesniegums apdrošināšanai ir ticis noraidīts?

nē

Vai iepriekšējai apdrošināšanai ir pieprasīta paaugstināta prēmija?

nē

**Apdrošinājumaņēmējs:**

IxCom, SIA, Mobilais tel.: 67370078

Komersanta nosaukums

40003742657

Vienotais reģistrācijas Nr.

Paraksts

**Apdrošinātāja pārstāvis:**

AAS "BALTA" filiāle "Rīgas nodaļa", 67035129

Pārdevēja struktūrvienība, tālrunis

Inta Kozlovska, 29431366

Pārdevēja vārds, uzvārds, tālrunis

Paraksts

Polises pielikums sastādīts uz 3 lpp.

2. lapa no 3

PROFESIONĀLĀS APDROŠINĀŠANAS  
POLISES \_\_\_\_ PIELIKUMS

Polises Nr.

621428195

Noslēgšanas datums

2017. gada 19. septembri

Arhitekti un inženieri. Pieteikuma veidlapa

Vai ir pieprasīti īpaši ierobežojumi?

nē

Vai apdrošinātājs ir līgumu pārtraucis / nav atjaunojis?

nē

Vai pret klientu šobrīd ir iesniegtas kādas izmaksu prasības? Vai tāda iespēja ir zināma vai paredzama?

nē

Apdrošinājuma ņēmējs:

IxCom, SIA, Mobilais tel.: 67370078

Komersanta nosaukums

40003742657

Vienotais reģistrācijas Nr.

Paraksts

Apdrošinātāja pārstāvis:

AAS "BALTA" filiāle "Rīgas nodaļa", 67035129

Pārdevēja struktūrvienība, tālrunis

Inta Kozlovska, 29431366

Pārdevēja vārds, uzvārds, tālrunis

Paraksts

Polises pielikums sastādīts uz 3 lpp.

3. lapa no 3



PROFESIONĀLĀS APDROŠINĀŠANAS  
POLISES \_\_\_\_ PIELIKUMS

Polises Nr. 621428195 Noslēgšanas datums 2017. gada 19. septembrī

Apdrošināto personu saraksts

APDROŠINĀJUMA NĒMĒJS

Komersanta nosaukums IxCom, SIA

Vienotais reģistrācijas Nr. 40003742657

Adrese A.Deglava 106/2-80, Rīga, LV-1082

LĪGUMA DARBĪBAS PERIODS

no 17.10.2017 plkst. 00:00 līdz 16.10.2018

ARHITEKTI UN INŽENIERI

- 1. Apdrošinātais:** Ludmila Savicka  
**Personas kods:** 250463-10612  
**Adrese:** Mežirbju 7, Carnikavas Nov.Kalnale, LV-2163, Latvija  
**Telefons:**  
**Specialitāte:** Elektronisko sakaru sistēmu un tīklu projektēšana
- 2. Apdrošinātais:** Igors Kučerjavijs  
**Personas kods:** 171271-11228  
**Adrese:** Augusta Deglava iela 106 k-2 - 80, Rīga, LV-1082  
**Telefons:**  
**Specialitāte:** Elektronisko sakaru sistēmu un tīklu projektēšana
- 3. Apdrošinātais:** Aleksandrs Ivanovs  
**Personas kods:** 200672-10124  
**Adrese:** Ilūkstes iela 16 - 101, Rīga, LV-1082  
**Telefons:**  
**Specialitāte:** Elektroietaišu izbūves darbu vadīšana un būvuzraudzība
- 4. Apdrošinātais:** Igors Kučerjavijs  
**Personas kods:** 171271-11228  
**Adrese:** Augusta Deglava iela 106 k-2 - 80, Rīga, LV-1082  
**Telefons:**  
**Specialitāte:** Elektronisko sakaru sistēmu un tīklu būvdarbu vadīšana
- 5. Apdrošinātais:** Nikolajs Iricjans  
**Personas kods:** 270741-10123  
**Adrese:** Caunes iela 10 k-3 - 12, Rīga, LV-1006  
**Telefons:**  
**Specialitāte:** Telekomunikācijas sistēmu un tīklu būvniecība un būvuzraudzība
- 6. Apdrošinātais:** Igors Kučerjavijs  
**Personas kods:** 171271-11228  
**Adrese:** Augusta Deglava iela 106 k-2 - 80, Rīga, LV-1082  
**Telefons:**  
**Specialitāte:** Elektronisko sakaru sistēmu un tīklu būvdarbu būvuzraudzība
- 7. Apdrošinātais:** Dmitrijs Bitņevs  
**Personas kods:** 090579-10939  
**Adrese:** Punduru iela 1A, Rīga, LV-1015  
**Telefons:**  
**Specialitāte:** Elektronisko sakaru sistēmu un tīklu būvdarbu vadīšana
- 8. Apdrošinātais:** Vladimirs Boločko  
**Personas kods:** 311086-10206  
**Adrese:** Pārdaugavas iela 43A, Daugavpils, LV-5415  
**Telefons:**  
**Specialitāte:** Elektroietaišu projektēšana

Apdrošinājuma ņēmējs:

IxCom, SIA, Mobilais tel.: 67370078

Komersanta nosaukums

40003742657

Vienotais reģistrācijas Nr.

Paraksts

Apdrošinātāja pārstāvis:

AAS "BALTA" filiāle "Rīgas nodaļa", 67035129

Pārdevēja struktūrvienība, tālrunis

Inta Kozlovskā, 29431366

Pārdevēja vārds, uzvārds, tālrunis

Paraksts

Polises pielikums sastādīts uz 3 lpp.

1. lapa no 3



PROFESIONĀLĀS APDROŠINĀŠANAS  
POLISES \_\_\_\_ PIELIKUMS

Polises Nr.

**621428195**

Noslēgšanas datums

2017. gada 19. septembrī

Apdrošināto personu saraksts

9. Apdrošinātais: Rita Jevpolkina  
Personas kods: 251178-10308  
Adrese: Maskavas iela 213 - 19, Rīga, LV-1019  
Telefons:  
Specialitāte: Elektroietaišu projektēšana
10. Apdrošinātais: Svetlana Komarova  
Personas kods: 230377-10922  
Adrese: Stirnu iela 61 - 15, Rīga, LV-1084  
Telefons:  
Specialitāte: Elektronisko sakaru sistēmu un tīklu projektēšana
11. Apdrošinātais: Mārtiņš Peisenieks  
Personas kods: 030984-12955  
Adrese: Skolas iela 17 - 41, Salaspils, Salaspils nov., LV-2121  
Telefons:  
Specialitāte: Elektroietaišu projektēšana
12. Apdrošinātais: Aleksandrs Riguns  
Personas kods: 090988-10109  
Adrese: Mālkalnes prospekts 27 - 85, Ogre, Ogres nov., LV-5001  
Telefons:  
Specialitāte: Elektroietaišu projektēšana
13. Apdrošinātais: Jānis Zīmels  
Personas kods: 250991-11705  
Adrese: Jēkabpils šoseja 31, Varakļāni, Varakļānu nov., LV-4838  
Telefons:  
Specialitāte: Būvuzraugi
14. Apdrošinātais: Nikolajs Tihomirovs  
Personas kods: 310188-11461  
Adrese: Viļānu iela 21A - 3, Kruki, Sīlmalas pag., Rēzeknes nov., LV-4636  
Telefons:  
Specialitāte: Būvuzraugi
15. Apdrošinātais: Nikolajs Tihomirovs  
Personas kods: 310188-11461  
Adrese: Viļānu iela 21A - 3, Kruki, Sīlmalas pag., Rēzeknes nov., LV-4636  
Telefons:  
Specialitāte: Būvdarbu vadīšana
16. Apdrošinātais: Dmitrijs Bitiņevs  
Personas kods: 090579-10939  
Adrese: Punduru iela 1A, Rīga, LV-1015  
Telefons:  
Specialitāte: Būvuzraugi
17. Apdrošinātais: Nikolajs Iricjans  
Personas kods: 270741-10123  
Adrese: Caunes iela 10 k-3 - 12, Rīga, LV-1006  
Telefons:  
Specialitāte: Būvdarbu vadīšana

Apdrošinājumaņēmējs:

IxCom, SIA, Mobilais tel.: 67370078

Komersanta nosaukums

40003742657

Vienotais reģistrācijas Nr.

Paraksts

Apdrošinātāja pārstāvis:

AAS "BALTA" filiāle "Rīgas nodaļa", 67035129

Pārdevēja struktūrvienība, tālrunis

Inta Kozlovskā, 29431366

Pārdevēja vārds, uzvārds, tālrunis

Paraksts

Polises pielikums sastādīts uz 3 lpp.

2. lapa no 3

PROFESIONĀLĀS APDROŠINĀŠANAS  
POLISES \_\_\_\_ PIELIKUMS

Polises Nr.

**621428195**

Noslēgšanas datums

2017. gada 19. septembrī

Apdrošināto personu saraksts

18. Apdrošinātais: Jānis Zīmels  
Personas kods: 250991-11705  
Adrese: Jēkabpils šoseja 31, Varakļāni, Varakļānu nov., LV-4838  
Telefons:  
Specialitāte: Būvdarbu vadīšana

INFORMĀCIJAS TĀLRUNIS 67522275 / NEGADĪJUMA PIETEIKŠANAI ZVANĪT 67533375

Apdrošinājuma gēmejs:

IxCom, SIA, Mobilais tel.: 67370078

Komersanta nosaukums

40003742657

Vienotais reģistrācijas Nr.

Paraksts

Apdrošinātāja pārstāvis:

AAS "BALTA" filiāle "Rīgas nodaļa", 67035129

Pārdevēja struktūrvienība, tālrunis

Inta Kozlovskā, 29431366

Pārdevēja vārds, uzvārds, tālrunis

Paraksts

Polises pielikums sastādīts uz 3 lpp.

3. lapa no 3