



Būvniecības laikā, veicot apgaismojuma balstu uzstādīšanu posmā no Durbes 7 līdz Rāvas ielai precizēt to novietojumu ar pasūtītāju un būvprojekta autoru, tā lai tie neatrastos pretī blakus esošo māju logiem!!!

Projektā: "Rāvas ielas izbūve Ventspilī" paredzēta aka  
AUTORUZAUDZĪBAS KĀRTĪBĀ PAREDZĒT NOBĪDĪT AKU PAR 0.5m  
NO PROJ. APGAISMOJUMA KABEĻA UN REZERVES CAURULES


[Paredzēts projektā: "Rāvas ielas izbūve Ventspilī"]

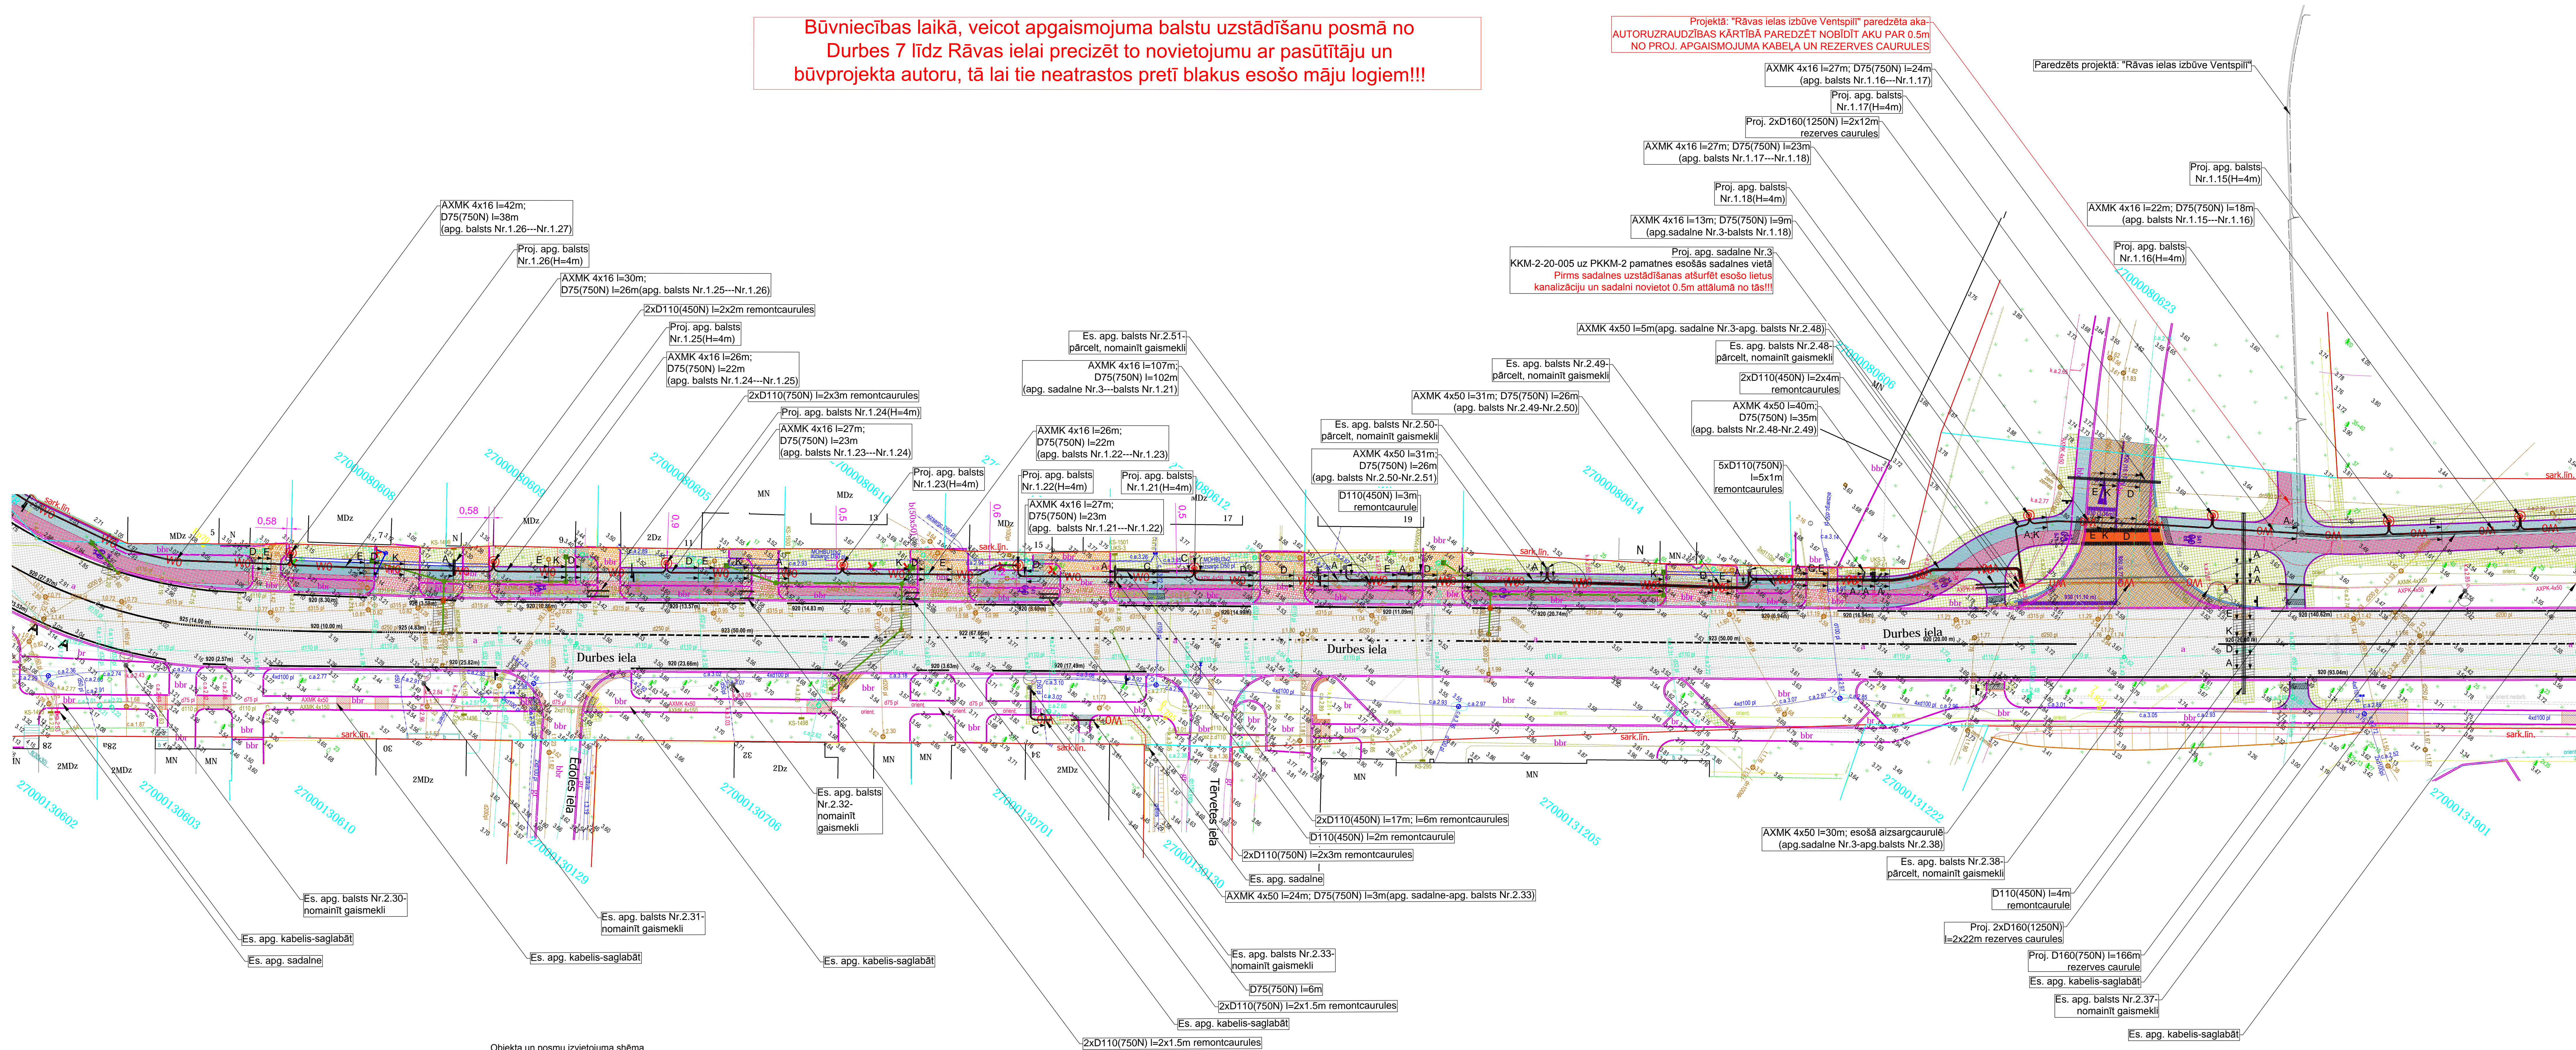

Objekta un posmu izvietojuma shēma

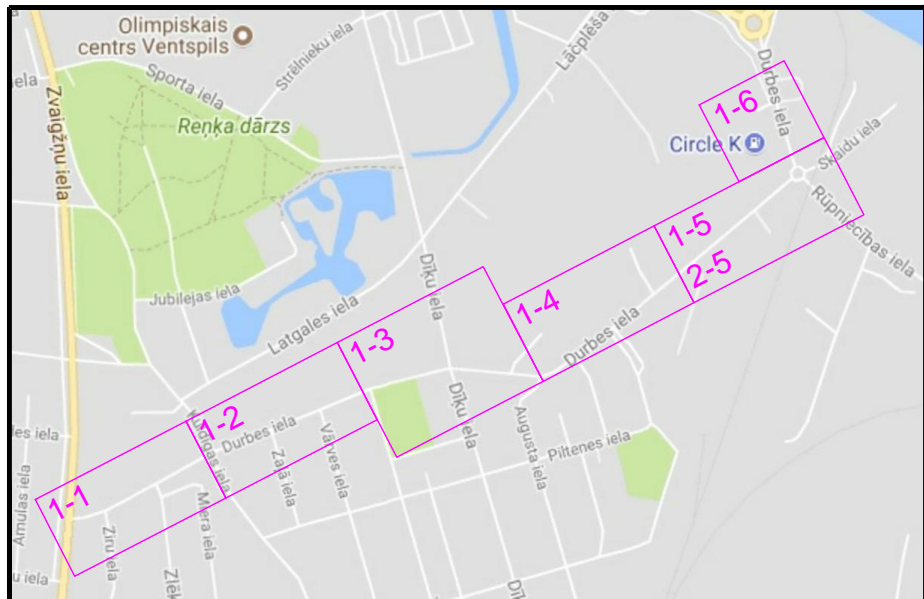

Projektējamo kabelu raksturīgie šķērsojumi ar esošajām komunikācijām  
Šķērsojuma veidu precizēt katram gadījumam individuāli, atrotot esošo komunikāciju

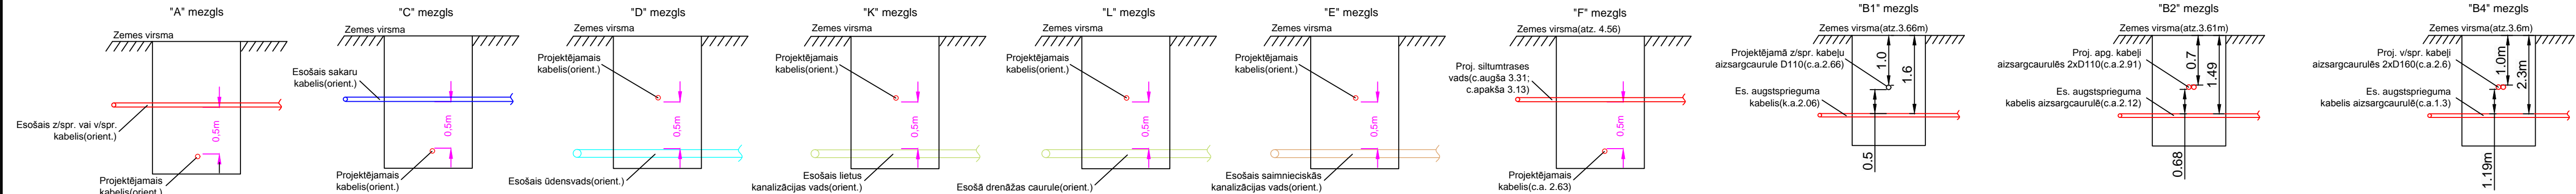

Piezīme: Projekta sastāvā un vispārīgos norādījumus skatīt lapā ELT-1.  
Energoapgādes komersantu energoapgādes objekta izmantošana energoapgādei pirmā vīsa būvobjekta  
pieredzēšanas ekspluatācijā pieejama, ievērojot drošības tehnikas un darba aizsardzības prasības.

<b>CEĻU KOMFORTS</b> RĪGA	<b>EP</b> Energoapgādes projekts	Ventspils brīvostas pārvalde	Projekta Nr. KP2015/097A-G18p
"Durbes ielas pārbūve, Ventspilī"			
ELT lapa vairāk	G. Banderis	03.2018	Stadija
Projekta	J. Šupčenko	03.2018	Lapa
Mēroga		02.2018	Lapa/Lapas
Generāldirģis		Arhivē elektroapgādes fili.	BP
Projekta		Posms 1-4	ELT-5
Izstrādātāja		02.2018	5/10