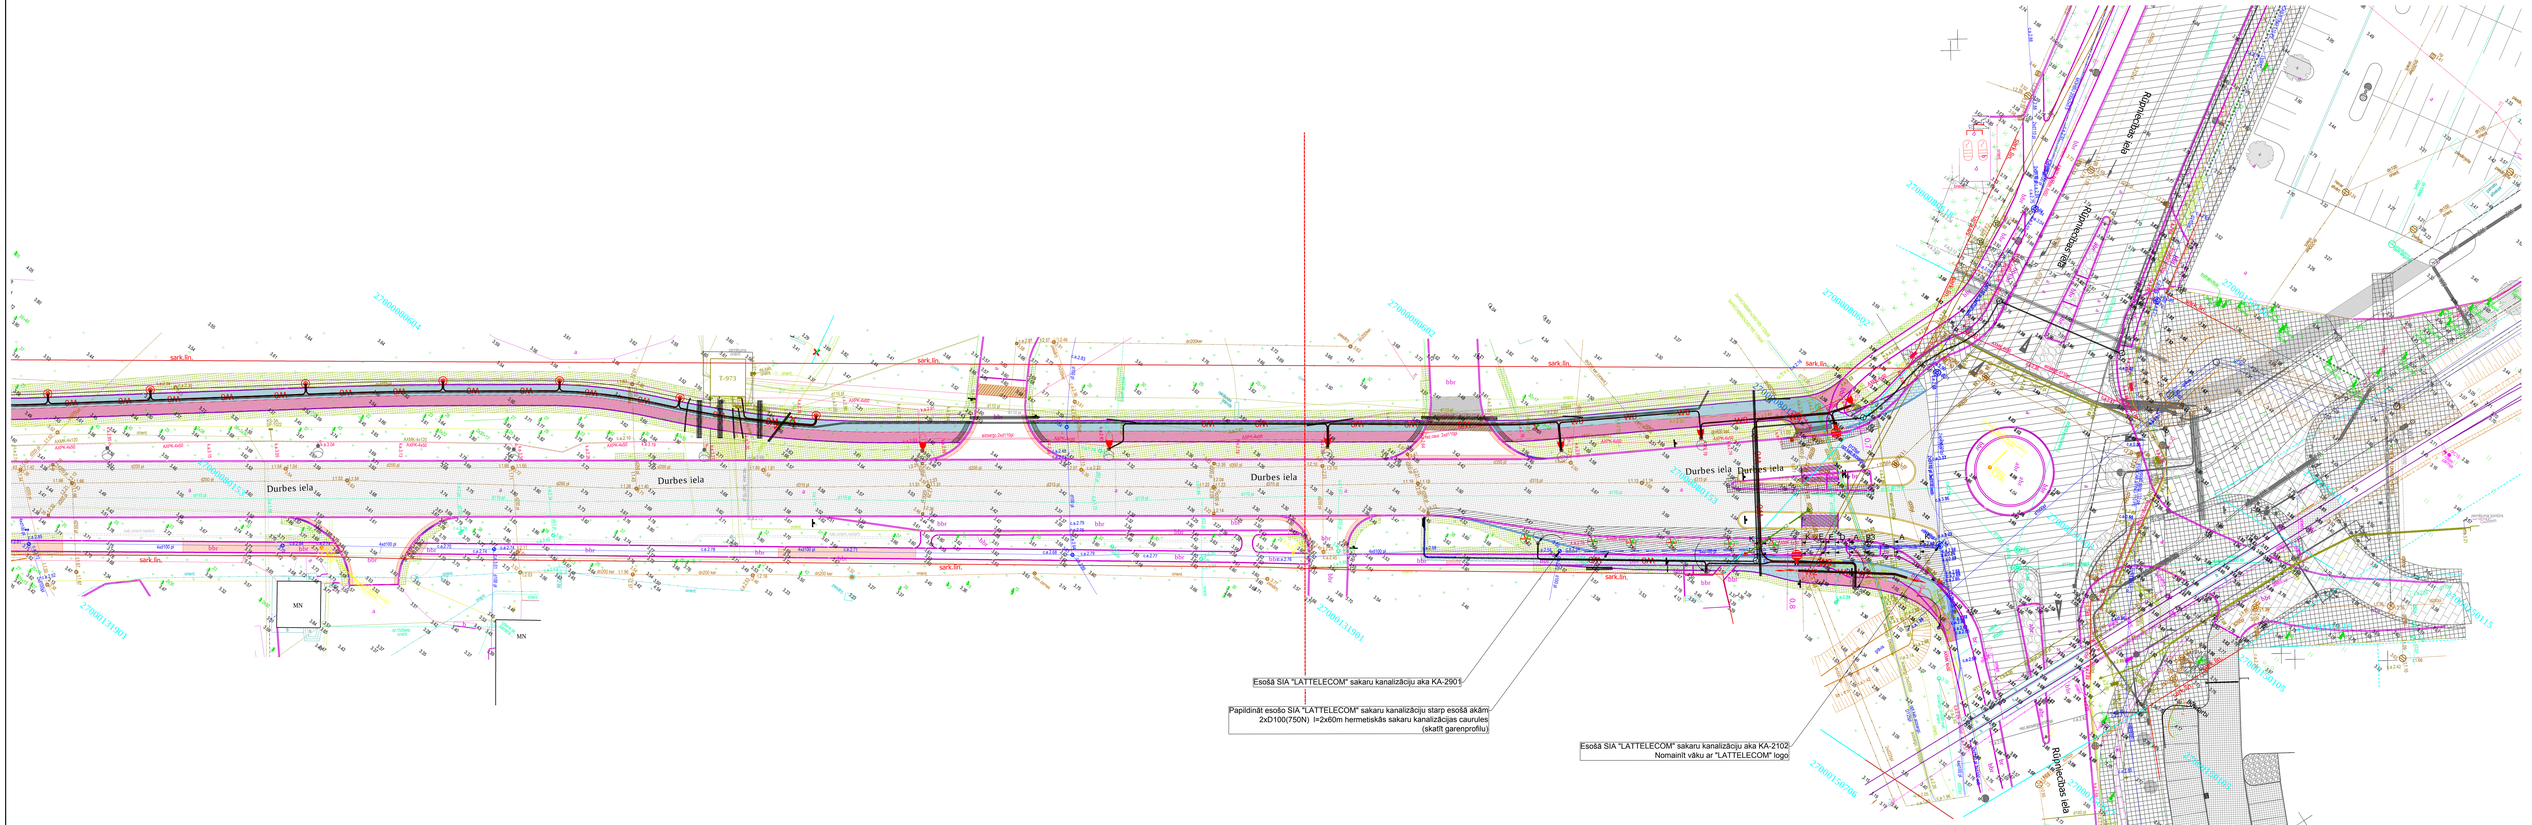

Objekta un posmu izvietojuma shēma

Projektējamo kabeļu raksturīgie šķērsojumi ar esošajām komunikācijām
Šķērsojuma veidu precizēt katram gadījumam individuāli, atrokot esošo komunikāciju

Piezīme: Projekta sastāvu un vispārīgos norādījumus skatīt lapā EST-1.
Energoapgādes komersantu energoapgādes objekta izmantošana energoapgādei pirms visa būvobjekta pieņemšanas ekspluatācijā pakļaujama, ievērojot drošības tehnikas un darba aizsardzības prasības.

EST Ārējo vedīja	E.Bandenieks		03.2018		Stadija	Lapa	Lapu/Lapas
Projektēja	J.Šteplevics		03.2018		BP	EST-3	3/4
			Mērogs	1:250	Projektēšanas numurs	03-2018	