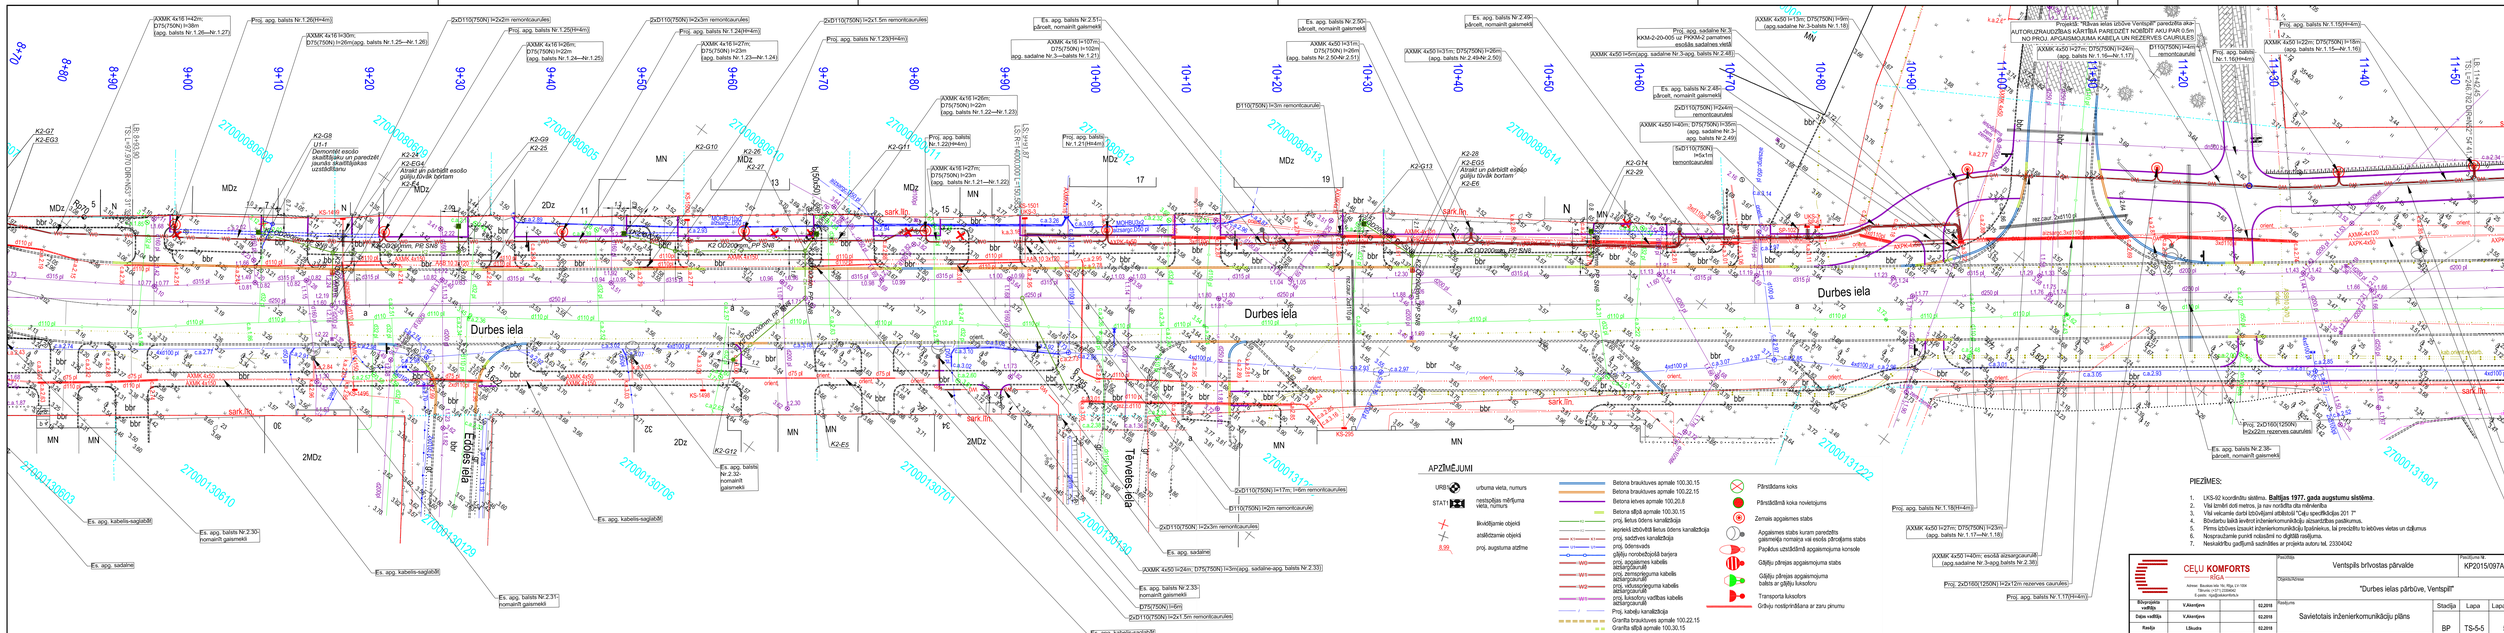
Durbes iela
Durbes iela
Durbes iela
Tārvetes iela
Tārvetes iela
Durbes iela
Durbes iela
Durb