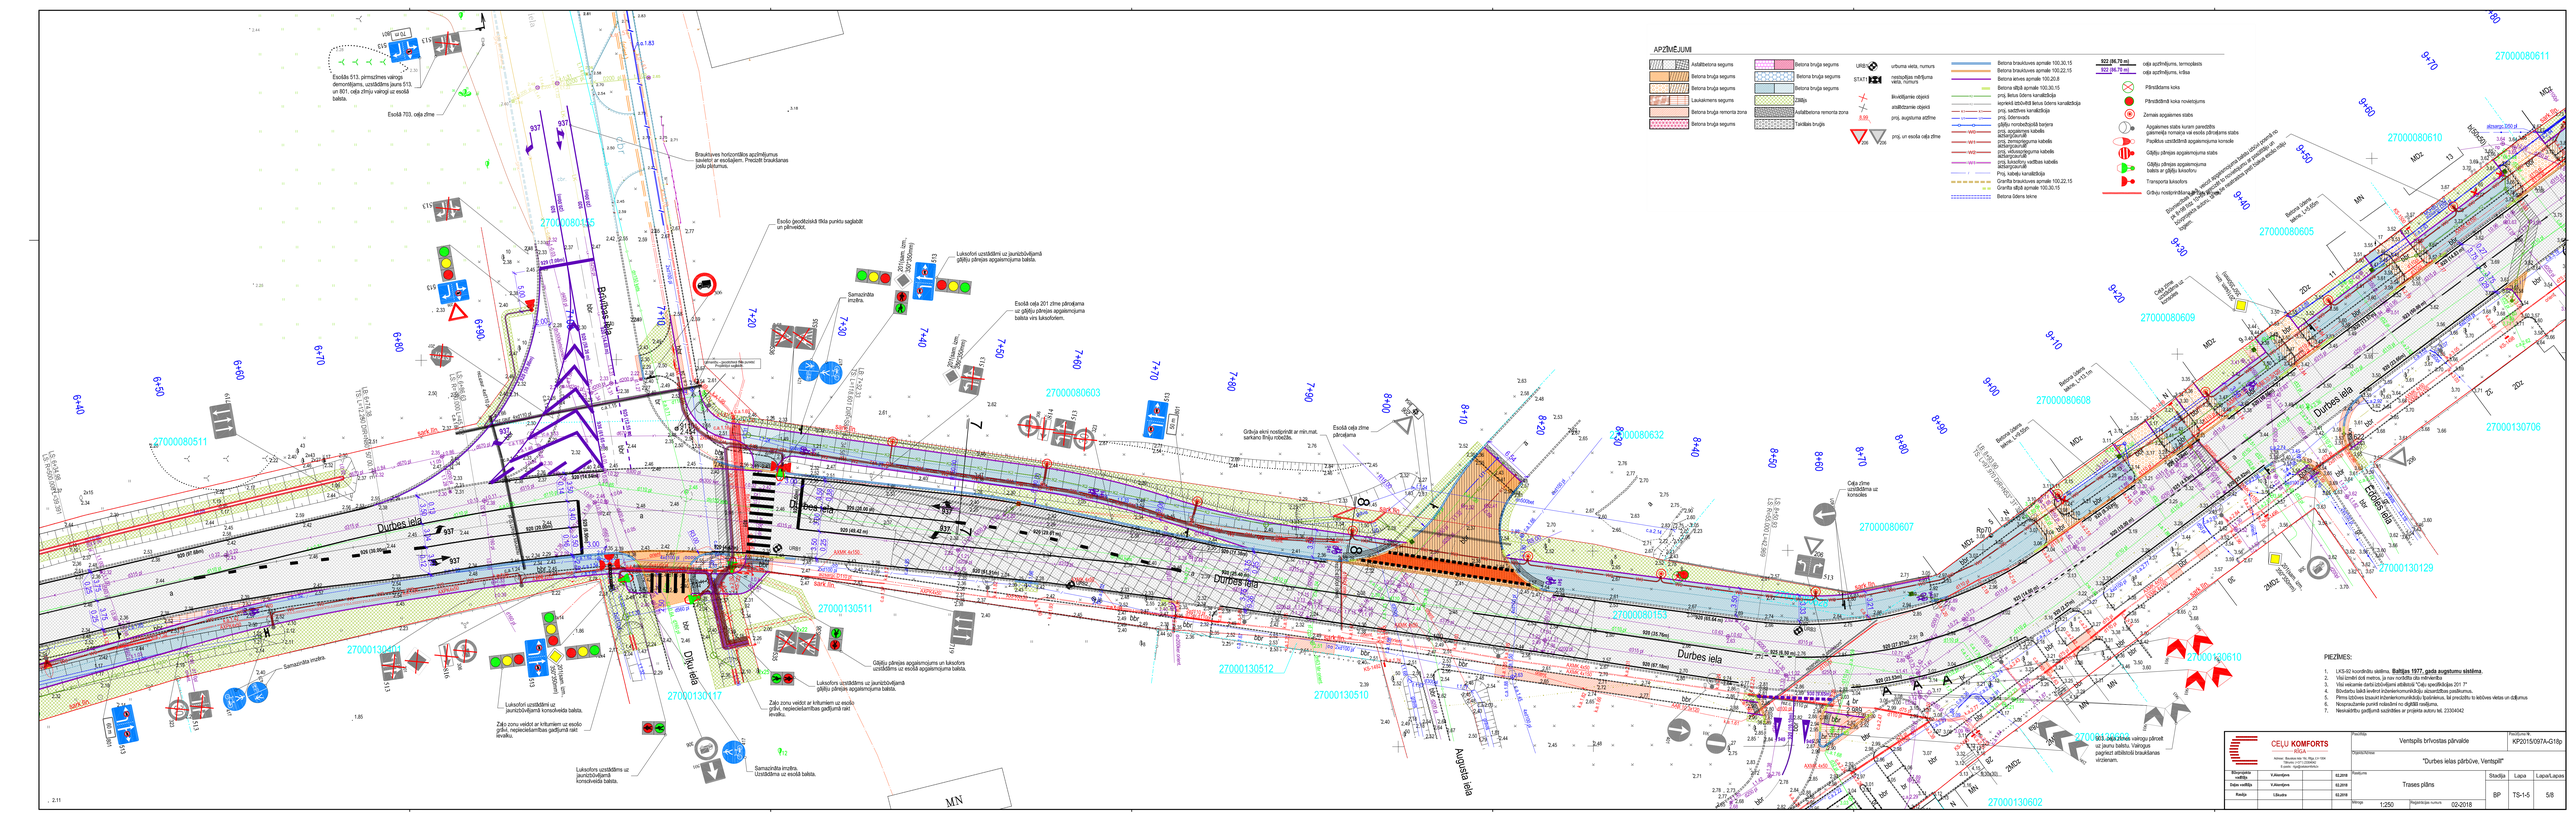
APZĪMĒJUMI
Asfaltbetona segums
Betona bruģa segums
Betona bruģa segums
Lauskmens segums
Betona bruģa remontra zona
Betona bruģa segums
Betona bruģa segums
Betona bruģa segums
Betona bruģa segums
Betona bruģa segums
Asfaltbetona remontra zona
Taktilais bruģis
URBI urbuma vieta, numurs
STAT nestacijas mērījuma vieta, numurs
Ēkveidīgiem objekti
ēkveidīgiem objekti
8,00 proj. augstuma atzīme
206 206 proj. un esošā ceļa atzīme
Betona brauktuves apmale 100,30,15
Betona brauktuves apmale 100,22,15
Betona ietves apmale 100,20,8
Betona dilpā apmale 100,30,15
proj. betona ūdens kanalizācijas
esošā/ atjaunotā betona ūdens kanalizācijas
proj. sadzīves kanalizācijas
proj. ūdensvads
gāzēju norobežojošā barjera
proj. apgaismes kabeļa aizsargcaurulē
proj. zemsprieguma kabeļa aizsargcaurulē
proj. vēsssprieguma kabeļa aizsargcaurulē
proj. sakaru kabeļa aizsargcaurulē
Proj. kabeļu kanalizācija
Granīta brauktuves apmale 100,22,15
Granīta dilpā apmale 100,30,15
Betona ūdens iekme
522 (56.70 m) ceļa apzīmējums, termopleksts
522 (56.70 m) ceļa apzīmējums, krāsa
Zemais apgaismes stabs
Apgaismes stabs kuram paredzēts galvenokārt nomaiņa vai esošo pārsiešdama stabs
Papildus uzsiešdāmā apgaismojuma konsole
Gājēju pārejas apgaismojuma stabs
Gājēju pārejas apgaismojuma balsts ar gājēju luksoforu
Transporta luksoforu
Gribuju nostiprināšanas sistēma
Esošo ceļa 201 ass pārejas apgaismojuma balsts vēsi luksoforiem.