



Pamatsienis - Projekta "Durbes ielas pārbūve, Ventspīlī" projektēto segumu
pārsegums pie Durbes ielas rotācijas ejā esošiem segumiem.

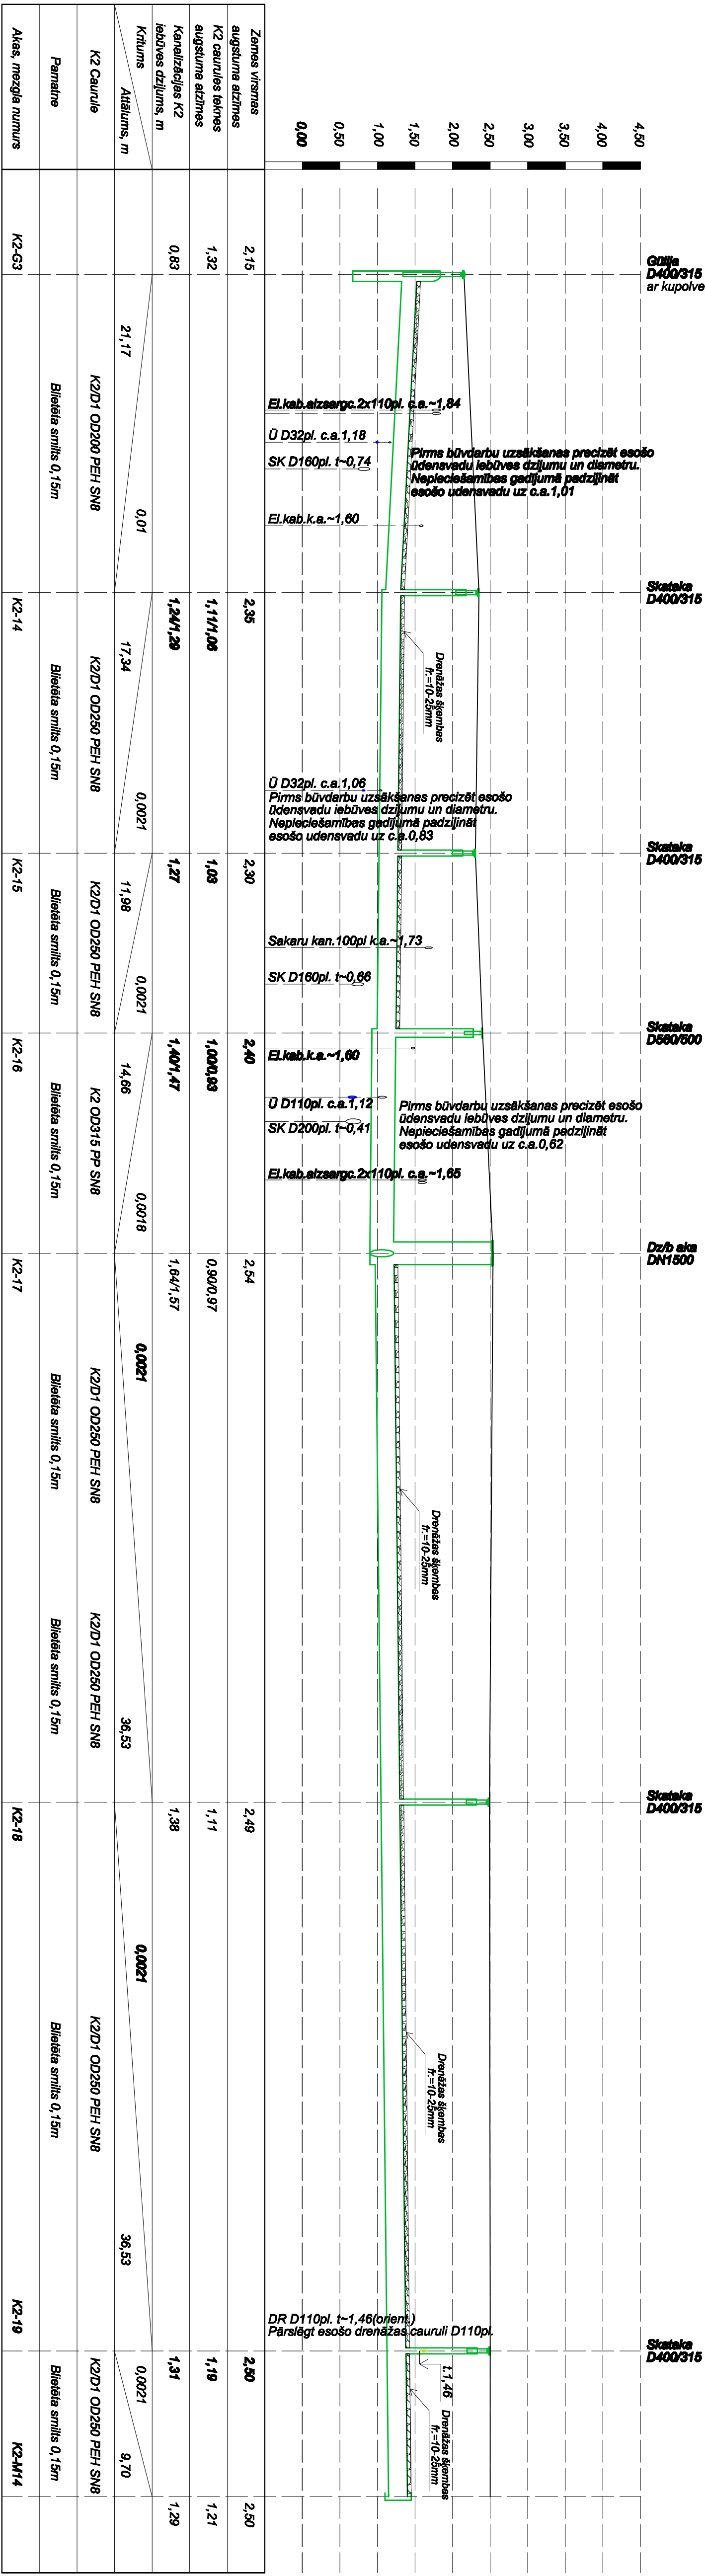

Drenāžas šķembu apbēruma shēma
(Apvienotās lietuskanalizācijas un drenāžas cauruļiem K2/D1)

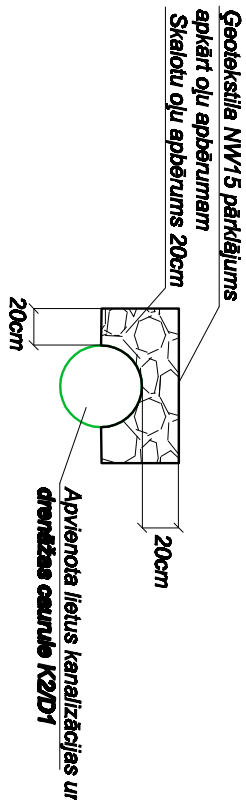

<div><div><div><div><div></div><div></div></div><div><div></div><div></div></div></div><div><div><div>CEĻU KOMFORTS</div><div>Rīga</div></div><div><div>Adrese: Baudzai iela 10a, Rīga, LV-1004</div><div>Fakss: tiešsaistē</div></div></div></div><div><div><div>inženierbūvniecības projekts</div><div></div></div></div><div><div><div>Projekta Nr.</div><div>Ventspīlī brīvostas pārvalde</div><div>KP2015/097A-G-18p</div></div></div></div>			
Objekta/Adrese		"Durbes ielas pārbūve, Ventspīlī"	
Pasākums		Apvienotās lietus kanalizācijas un drenāžas K2/D1 garoprofils	
Darba veids	M. Priekšs	02.2018	BP
Rasēja	N. Dolgoplova	02.2018	
Mērogs: Mh 1:250 Mv 1:50		Projekcijas numurs	02-2018
		BP	UKT-10
			10/13