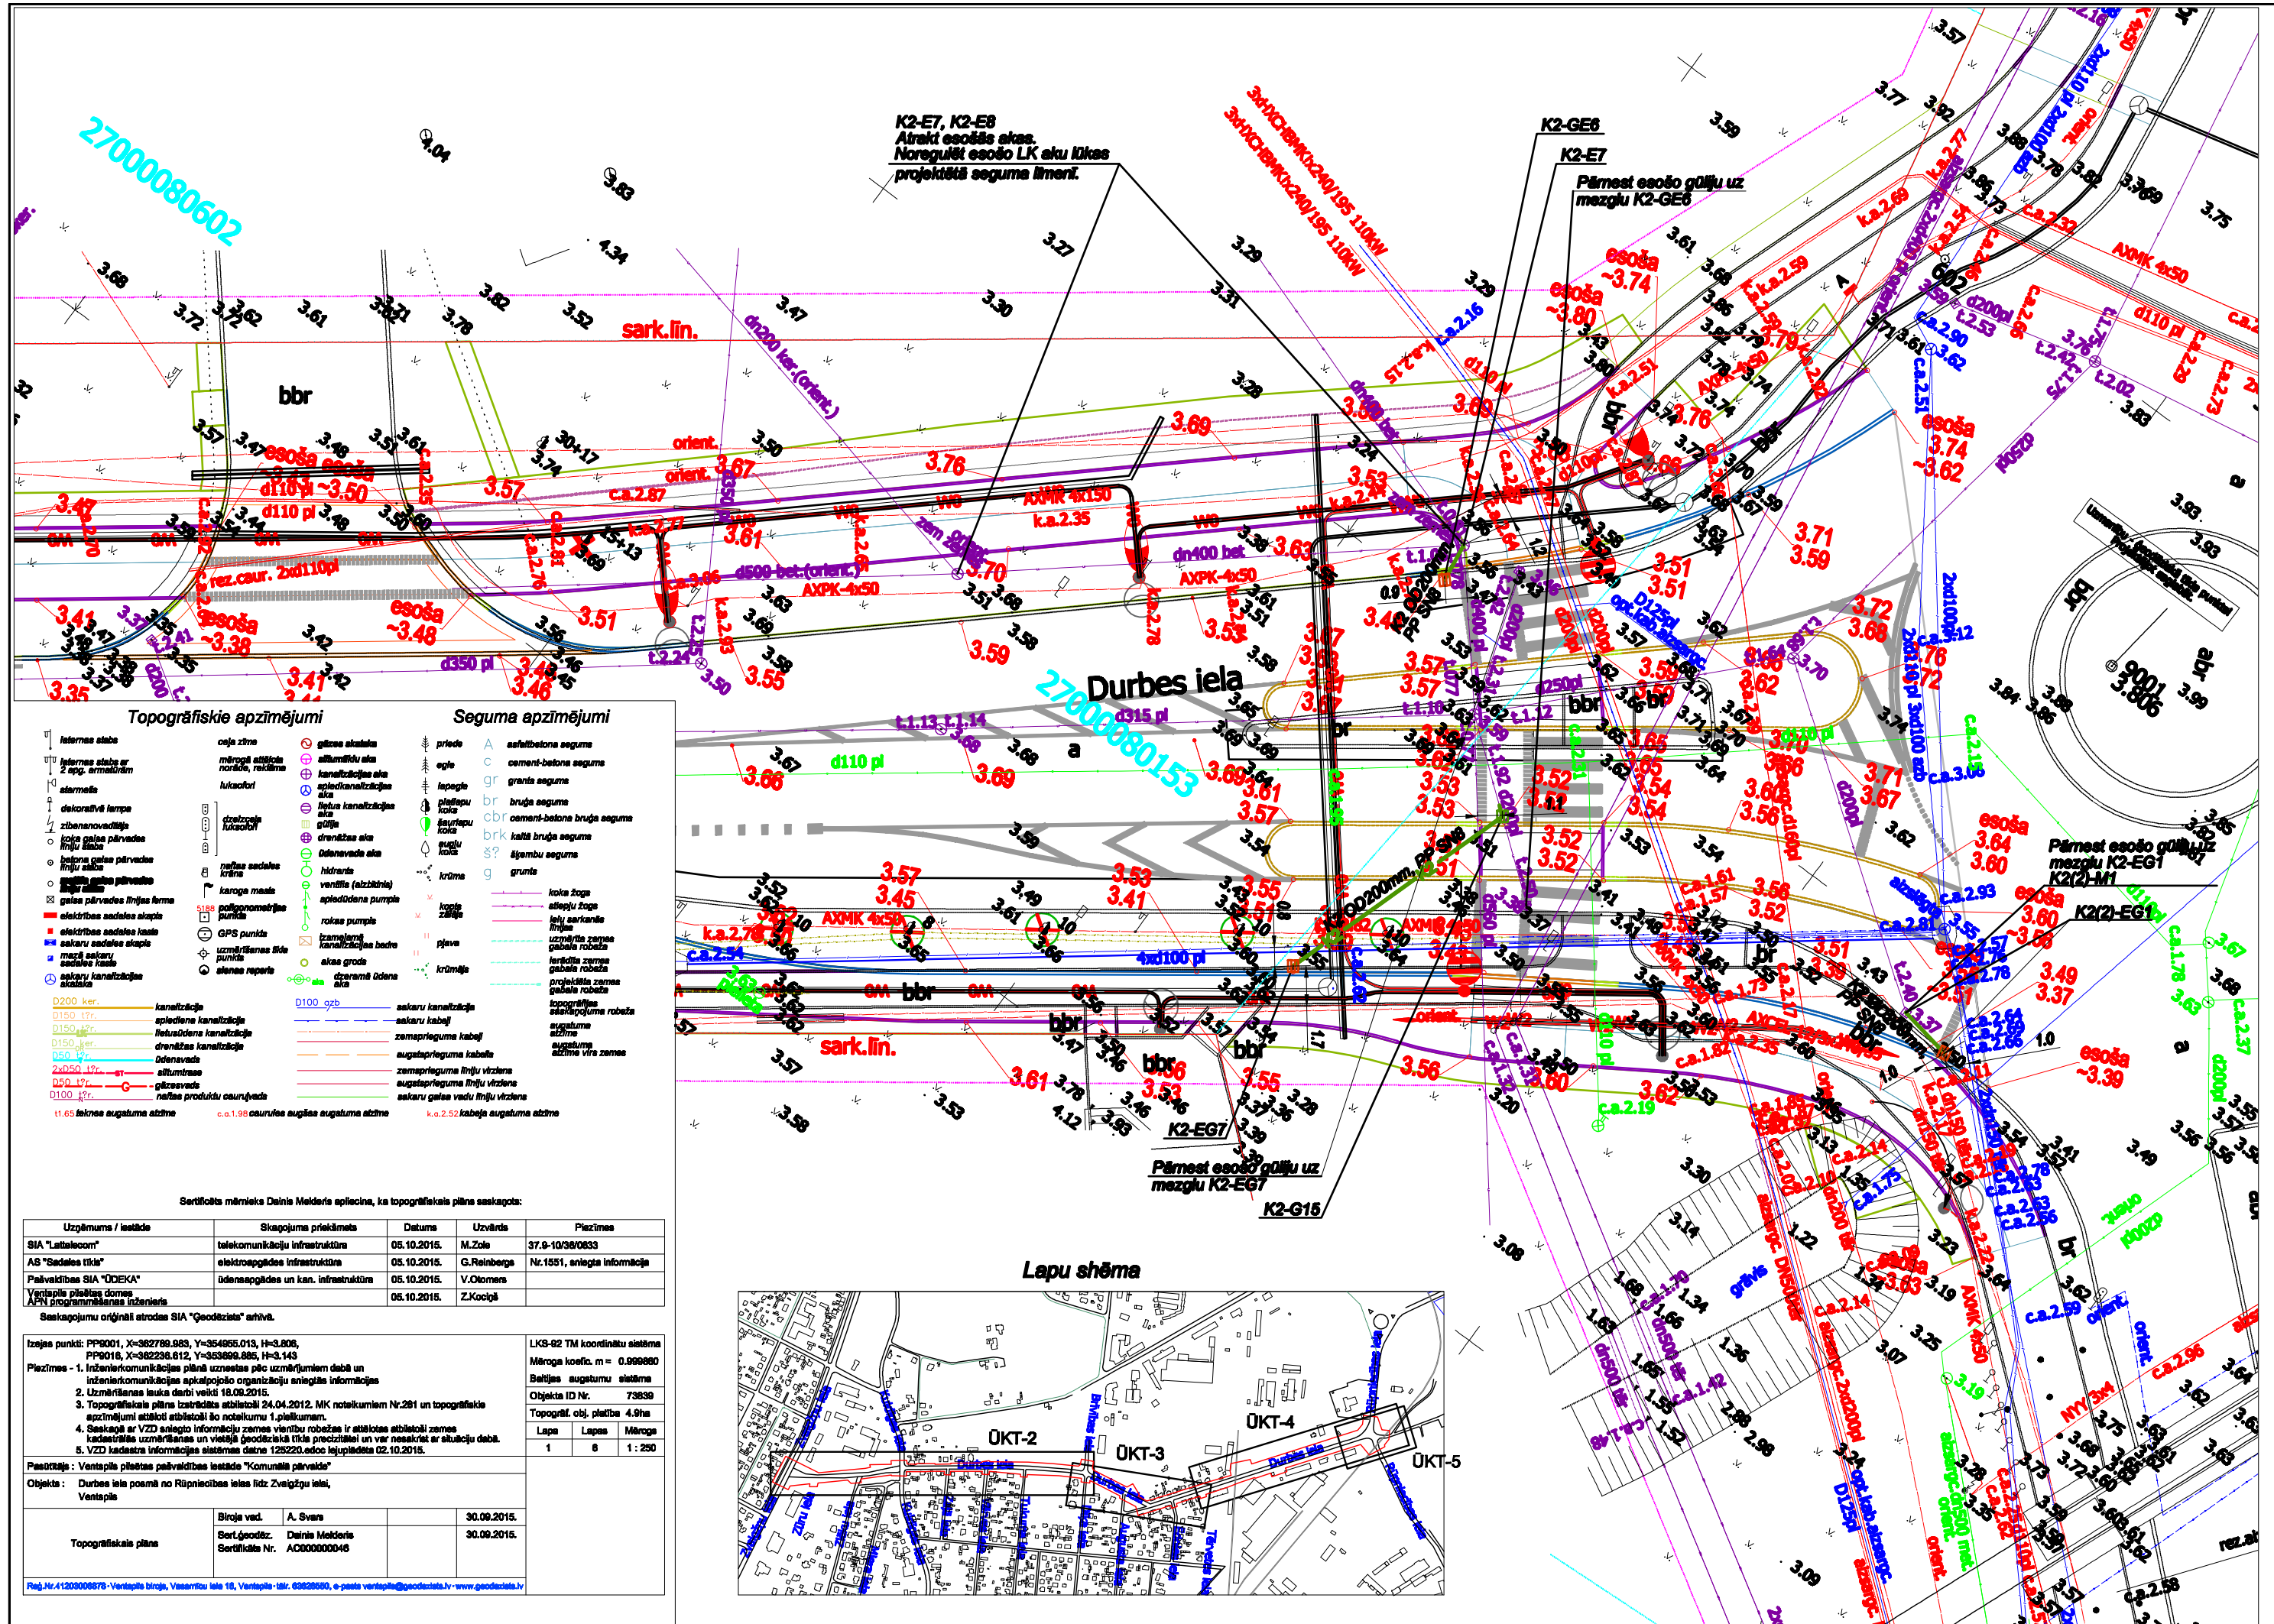
K2-E7, K2-E8
Atraki esošās akas.
Noregulēt esošo LK aku lūkas
projektētā seguma līmenī.
K2-GE6
K2-E7
Pārmest esošo gūlīju uz
mezglu K2-GE6
Durbes iela
K2-E7
K2-E8
K2-GE7
K2-G15
Pārmest esošo gūlīju uz
mezglu K2-EG1
Pārmest esošo gūlīju uz
mezglu K2-EG1
K2(2)-EG1
sark.lin.
bbr
esoša
orient.
d110 pl
d315 pl
d350 pl
4xd100 pl
AXMK 4x50
AXPK-4x50
d500-bet-(orient.)
2x100 pl
d200 kan.(orient.)
2x110 pl
rez.caur. 2xd110pl
Ūdensvads
Ūdensvads
Ūdensvads