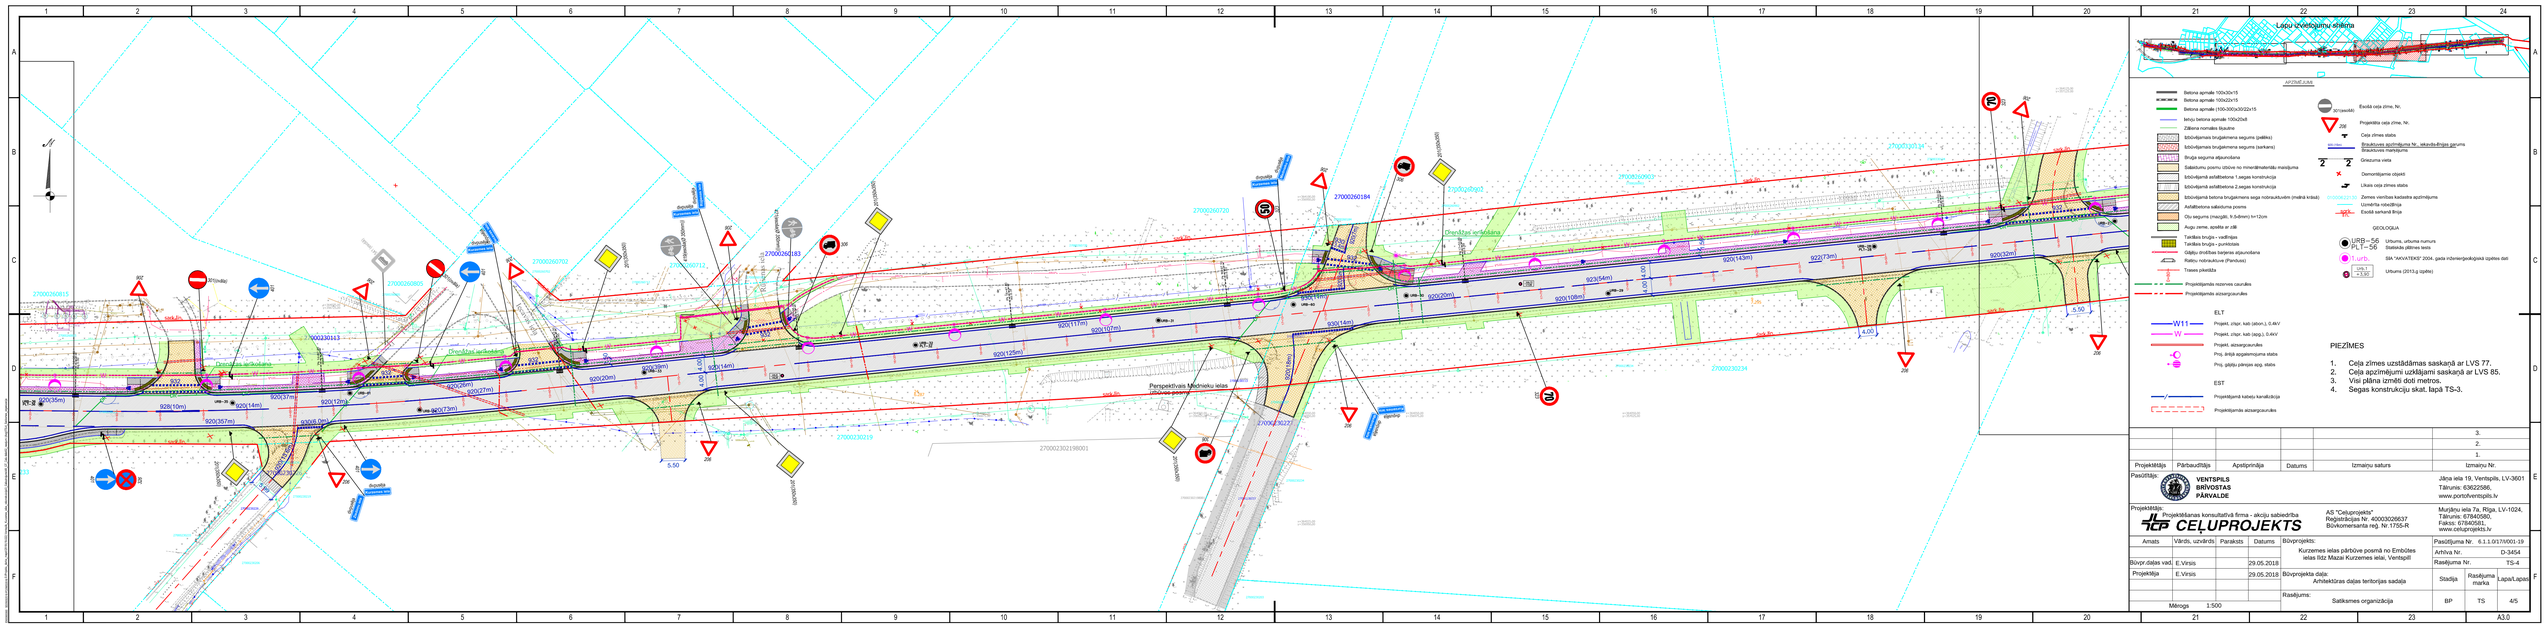
Ceļa zīmes uzstādāmas saskaņā ar LVS 77.
Ceļa apzīmējumi uzklājami saskaņā ar LVS 85.
Visi plāna izmēri doti metros.
Segas konstrukciju skat. lapā TS-3.
