



Elektrokabeļu estakādes nesošā metāla konstrukciju izvietojuma shēma

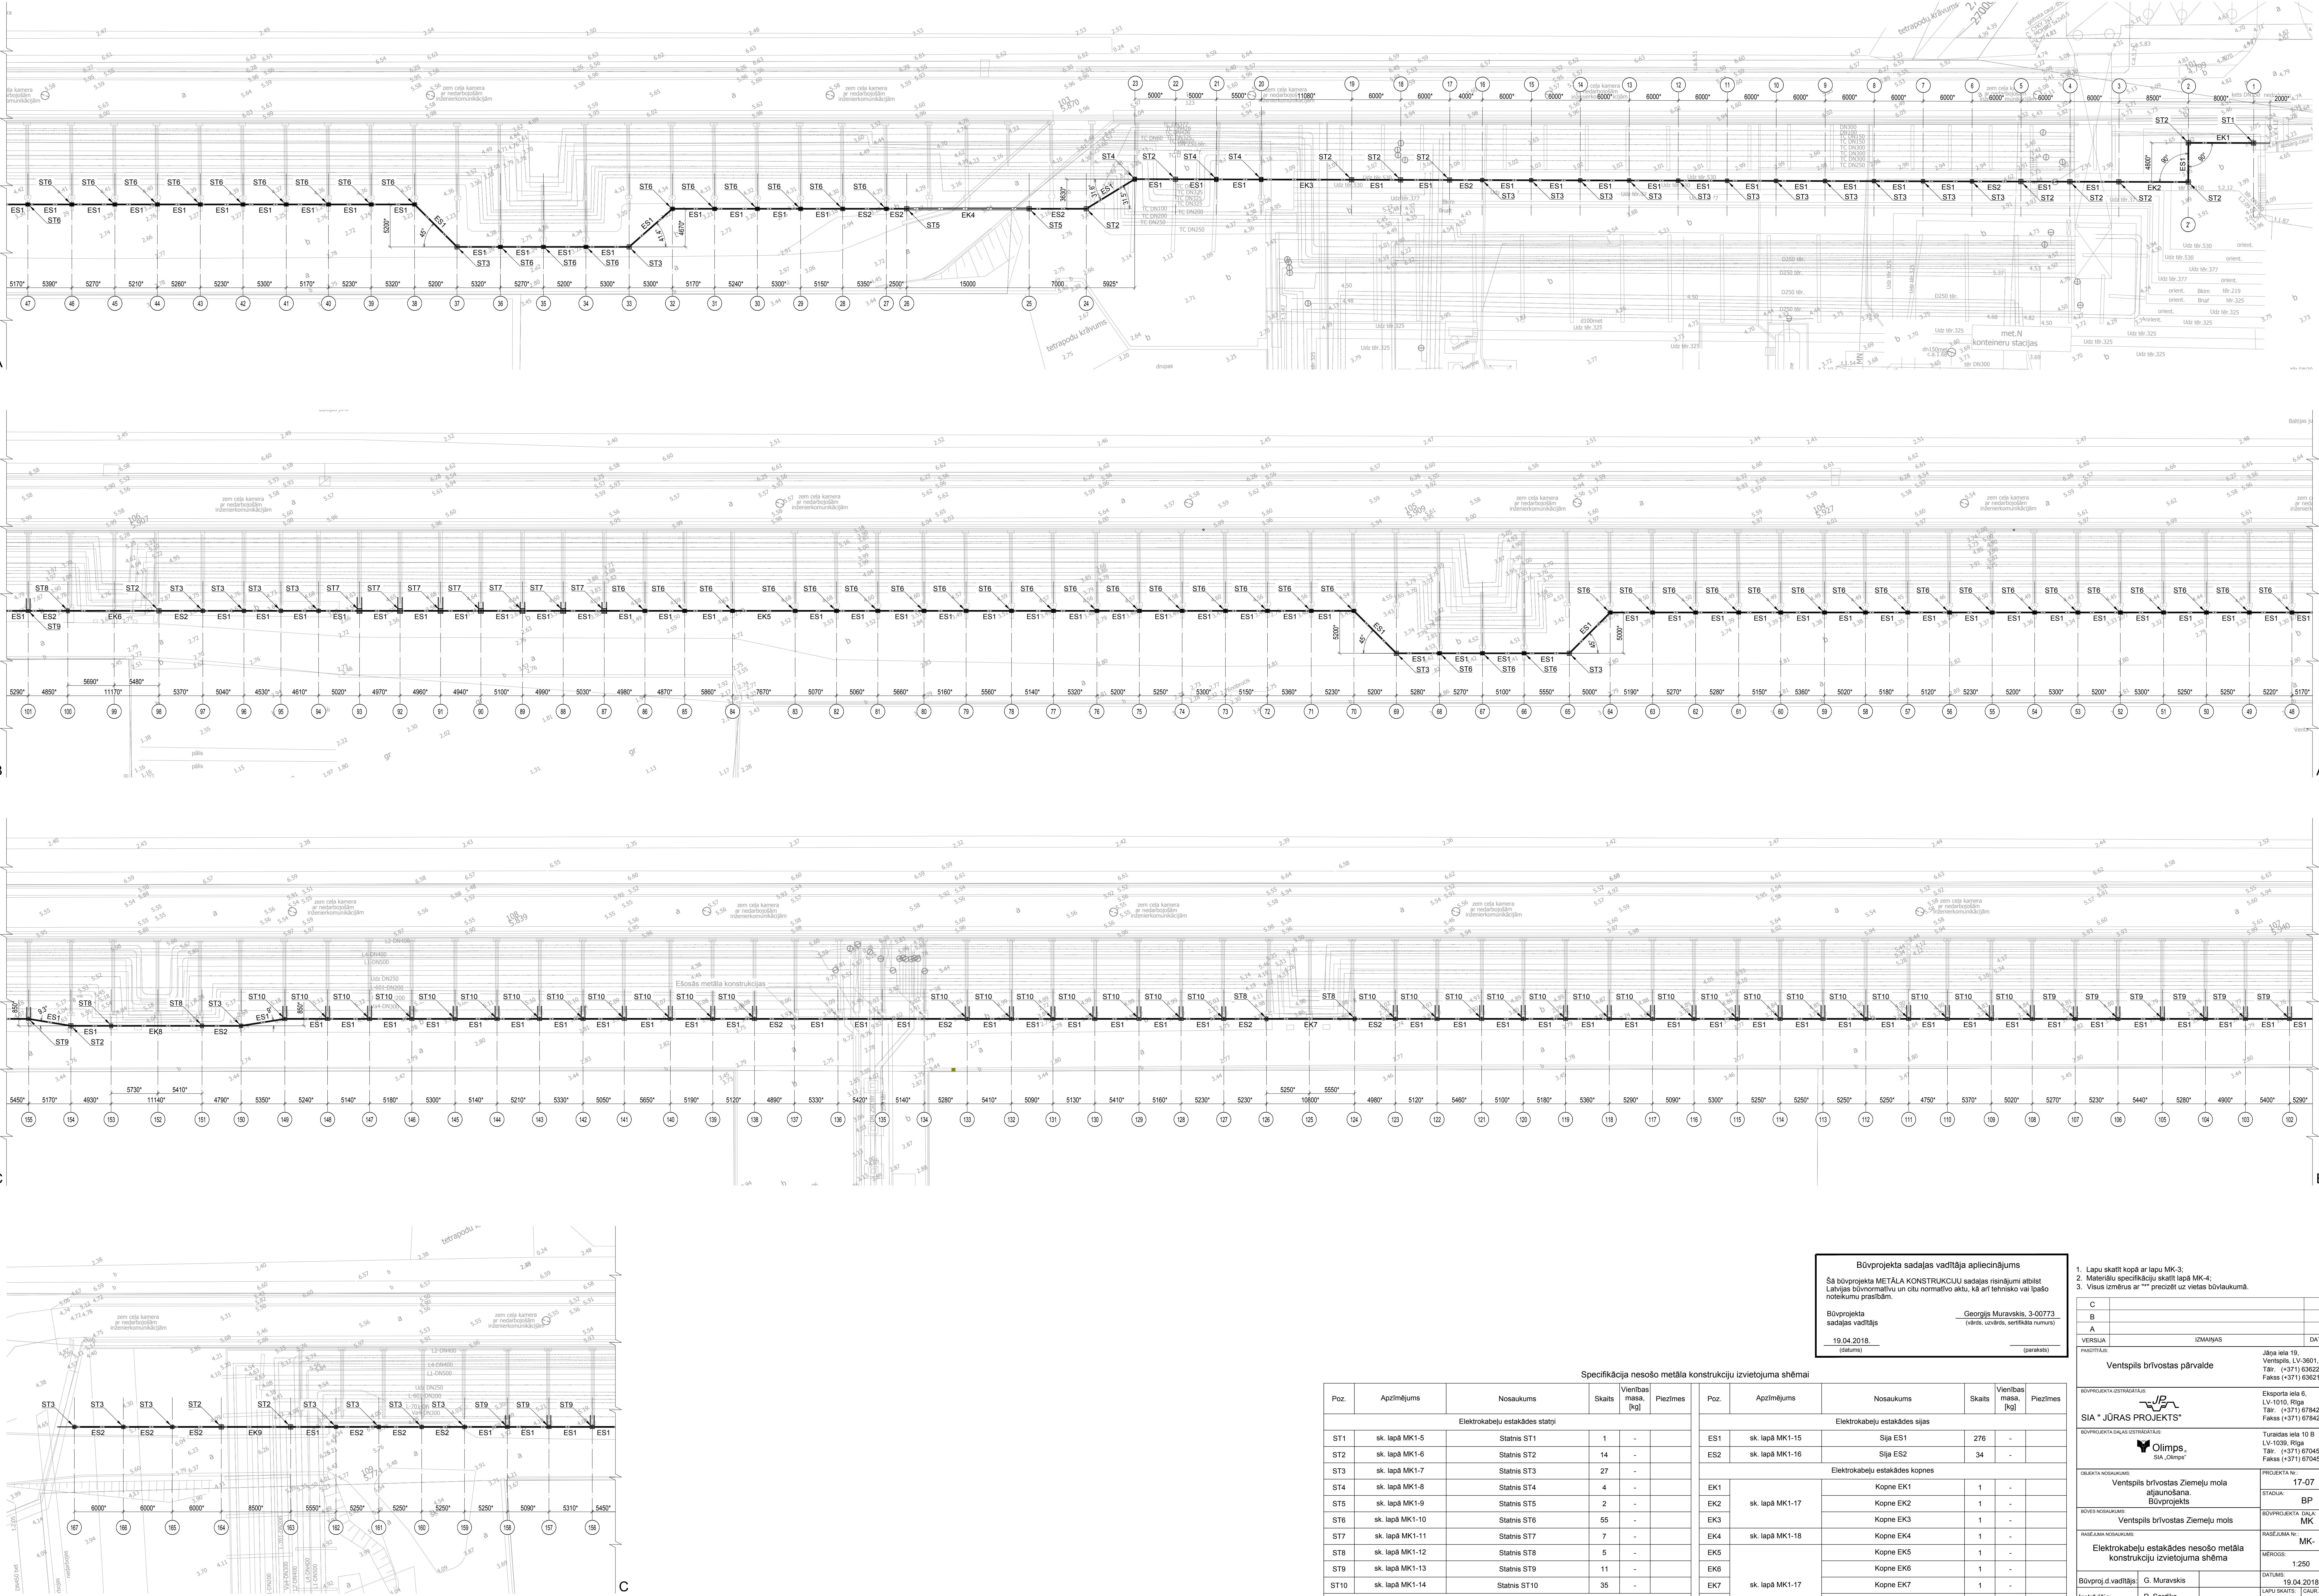

Būvprojekta sadaļas vadītāja apliecinājums  
Šā būvprojekta METĀLA KONSTRUKCIJU sadaļas risinājumi atbilst  
Latvijas būvnormatīvu un citu normatīvo aktu, kā arī tehnisko vai īpašo  
noteikumu prasībām.  
Būvprojekta  
sadaļas vadītājs  
19.04.2018.  
(datums)  
Georgijs Muravskis, 3-00773  
(vārds, uzvārds, sertifikāta numurs)  
(paraksts)

Specifikācija nesošā metāla konstrukciju izvietojuma shēmai

| Poz.                           | Apzīmējums      |              | Nosaukums | Skaits | Vienības<br>masa,<br>[kg] | Piezīmes | Poz.                           | Apzīmējums      |           | Nosaukums | Skaits | Vienības<br>masa,<br>[kg] | Piezīmes |
|--------------------------------|-----------------|--------------|-----------|--------|---------------------------|----------|--------------------------------|-----------------|-----------|-----------|--------|---------------------------|----------|
| Elektrokabeļu estakādes statņi |                 |              |           |        |                           |          | Elektrokabeļu estakādes sijas  |                 |           |           |        |                           |          |
| ST1                            | sk. lapā MK1-5  | Statnis ST1  | 1         | -      |                           |          | ES1                            | sk. lapā MK1-15 | Sija ES1  | 276       | -      |                           |          |
| ST2                            | sk. lapā MK1-6  | Statnis ST2  | 14        | -      |                           |          | ES2                            | sk. lapā MK1-16 | Sija ES2  | 34        | -      |                           |          |
| ST3                            | sk. lapā MK1-7  | Statnis ST3  | 27        | -      |                           |          | Elektrokabeļu estakādes kopnes |                 |           |           |        |                           |          |
| ST4                            | sk. lapā MK1-8  | Statnis ST4  | 4         | -      |                           |          | EK1                            | sk. lapā MK1-17 | Kopne EK1 | 1         | -      |                           |          |
| ST5                            | sk. lapā MK1-9  | Statnis ST5  | 2         | -      |                           |          | EK2                            |                 | Kopne EK2 | 1         | -      |                           |          |
| ST6                            | sk. lapā MK1-10 | Statnis ST6  | 55        | -      |                           |          | EK3                            |                 | Kopne EK3 | 1         | -      |                           |          |
| ST7                            | sk. lapā MK1-11 | Statnis ST7  | 7         | -      |                           |          | EK4                            |                 | Kopne EK4 | 1         | -      |                           |          |
| ST8                            | sk. lapā MK1-12 | Statnis ST8  | 5         | -      |                           |          | EK5                            | sk. lapā MK1-18 | Kopne EK5 | 1         | -      |                           |          |
| ST9                            | sk. lapā MK1-13 | Statnis ST9  | 11        | -      |                           |          | EK6                            |                 | Kopne EK6 | 1         | -      |                           |          |
| ST10                           | sk. lapā MK1-14 | Statnis ST10 | 35        | -      |                           |          | EK7                            |                 | Kopne EK7 | 1         | -      |                           |          |
|                                |                 |              |           |        |                           |          | EK8                            |                 | Kopne EK8 | 1         | -      |                           |          |
|                                |                 |              |           |        |                           |          | EK9                            |                 | Kopne EK9 | 1         | -      |                           |          |

|  |          |   |  |
|--|----------|---|--|
| Lapu skaits kopā ar lapu MK-3.   |          |   |  |
| Materiālu specifikāciju skatu lapā MK-4.   |          |   |  |
| Visu izmērus ar "" precizēt uz vietas būvlaukumā.  |          |   |  |
| C  |          |   |  |
| B  |          |   |  |
| A  |          |   |  |
| VERSIA   | IZMAINAS | DA  |  |
| PABŪVĀTĀJS   |          |   |  |
| Ventispsis brīvostas pārvalde  |          | Jāņa iela 19<br>Ventispsis, LV-3601.<br>Tāl. (+371) 67826221<br>Fakss (+371) 67826211 |  |
| BŪVPROJEKTA IZSTRĀDĀTĀJS   |          | Eksperta iela 6<br>LV-1010, Rīga<br>Tāl. (+371) 67842514<br>Fakss (+371) 67842514     |  |
| SIA "JŪRAS PROJEKTS"   |          |   |  |
| BŪVPROJEKTA DAĻAS IZSTRĀDĀTĀJS   |          | Turaidas iela 10 B<br>LV-1039, Rīga<br>Tāl. (+371) 67045670<br>Fakss (+371) 67045671  |  |
|  Olimps<br>SIA "Olimps" |          |   |  |
| OBJEKTA NOSAUKUMS  |          | PROJEKTA NR.  |  |
| Ventispsis brīvostas Ziemeļu mola<br>atjaunošana.<br>Būvprojekts   |          | 17-07   |  |
| BŪVPROJEKTA DAĻA   |          | STADIJA   |  |
| Ventispsis brīvostas Ziemeļu mola  |          | BP  |  |
| RASEJUMA NOSAUKUMS   |          | BŪVPROJEKTA DAĻA  |  |
| Elektrokabeļu estakādes nesošo metāla<br>konstrukciju izvietojuma shēma                                      |          | MK- 2   |  |
| MĒROGŠ   |          | 1:250   |  |
| Būvproj.d.vadītājs   |          | DATUMS  |  |
| G. Muravskis   |          | 19.04.2018.   |  |
| Izstrādāja:  |          | LAPU SKAITS   |  |
| R. Sardiņš   |          | 1   |  |
| FAKSA NOSAUKUMS  |          | FAKSA NOSAUKUMS   |  |
| 34305.dwg  |          | 34305.dwg   |  |
| ARHĪVA NR.   |          | P-34305   |  |