


Ziemeļu mols. Ģenerālpilāna fragments.

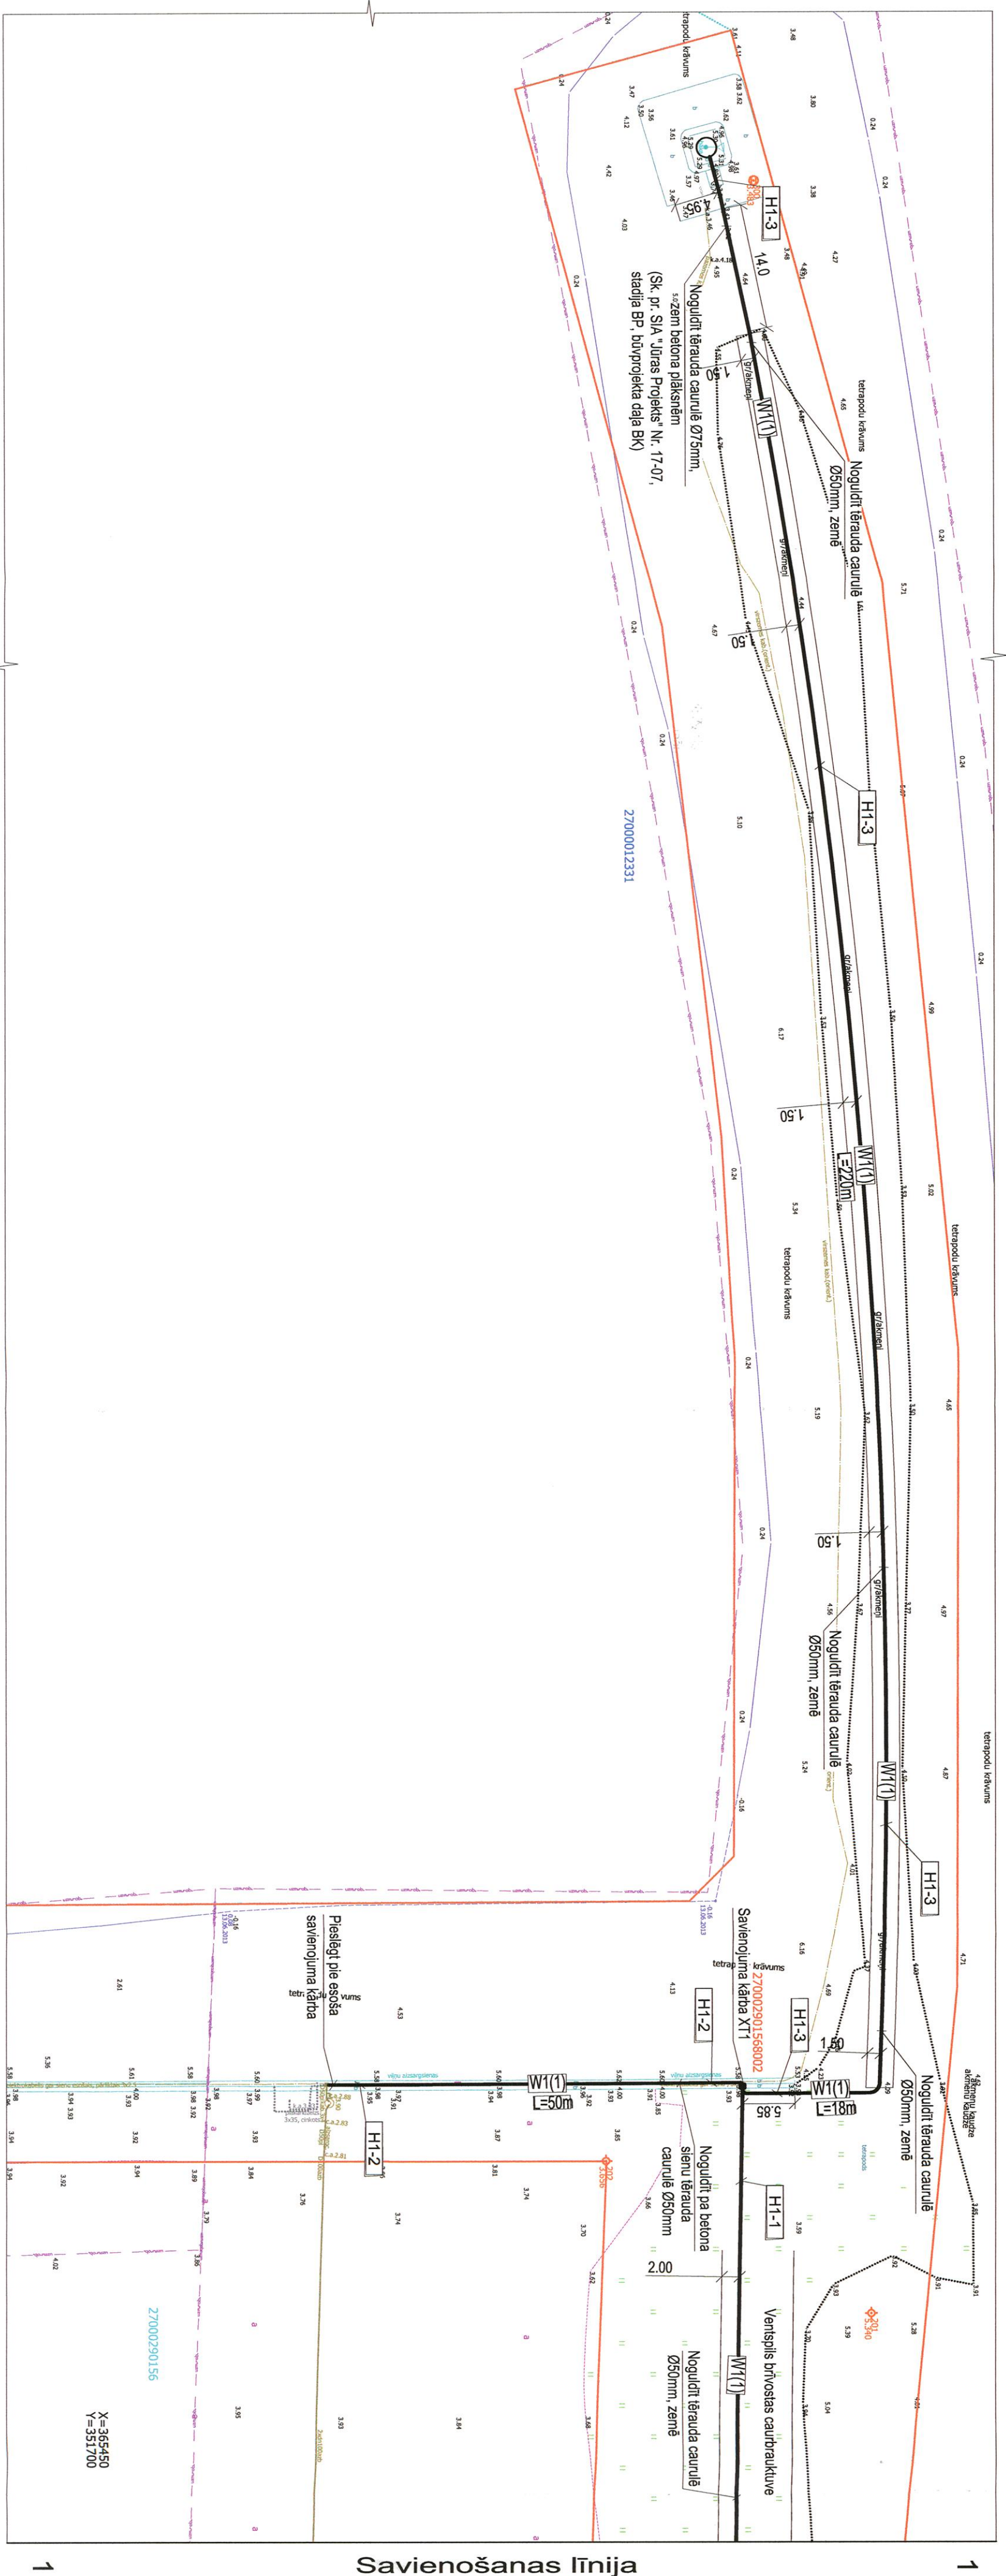

Būvprojekta sadalās vadītāja apliecinājums

Šā būvprojekta ELEKTROTENHISKĀS sadalās risinājumi atbilst Latvijas būvnormatīvu un citu normatīvo aktu, kā arī tehnisko vai īpašo noteikumu prasībām.

Būvprojekta sadalās vadītājs

Sergejs Vobļikovs, 3-00203 (vārds, uzvārds, sertifikāta numurs)

11.04.2018. (datums)

(paraksts)

C		
B		
A		
VERSĪJA	IZMAIŅAS	DATUMS
PASŪTĪTĀJS		
Ventispijs brīvostas pārvalde		
BŪVPROJEKTA IZSTRADĀTĀJS		
SIA "JŪRAS PROJEKTS"		
BŪVPROJEKTA DAĻAS IZSTRADĀTĀJS		
Olimps		
SIA "Olimps"		
OBJEKTA NOSAUKUMS:		
Ventispijs brīvostas Ziemeļu mola atjaunošana. Būvprojekts		
BŪVES NOSAUKUMS:		
Ventispijs brīvostas Ziemeļu mols		
FĀSĒJUMA NOSAUKUMS:		
Ziemeļu mola galvas daļa. Navgācijas zīmes elektroapgāde. 0.4kV iekšlaukuma tīklu plāns.		
FĀSĒJUMA NR.:		
ELT-4		
MĒRSGS:		
M 1:500		
BŪVPROJ.D. VADĪTĀJS:		
S. Vobļikovs		
IZSTRĀDĀJA:		
Ž. Orlova		
LAPU SKAITS:		
2/2		
FAĻA NOSAUKUMS:		
34286.dwg		
ARHIVA NR.:		
P-34286		

Savienošanas līnija