Rievsienu plāns M1:250

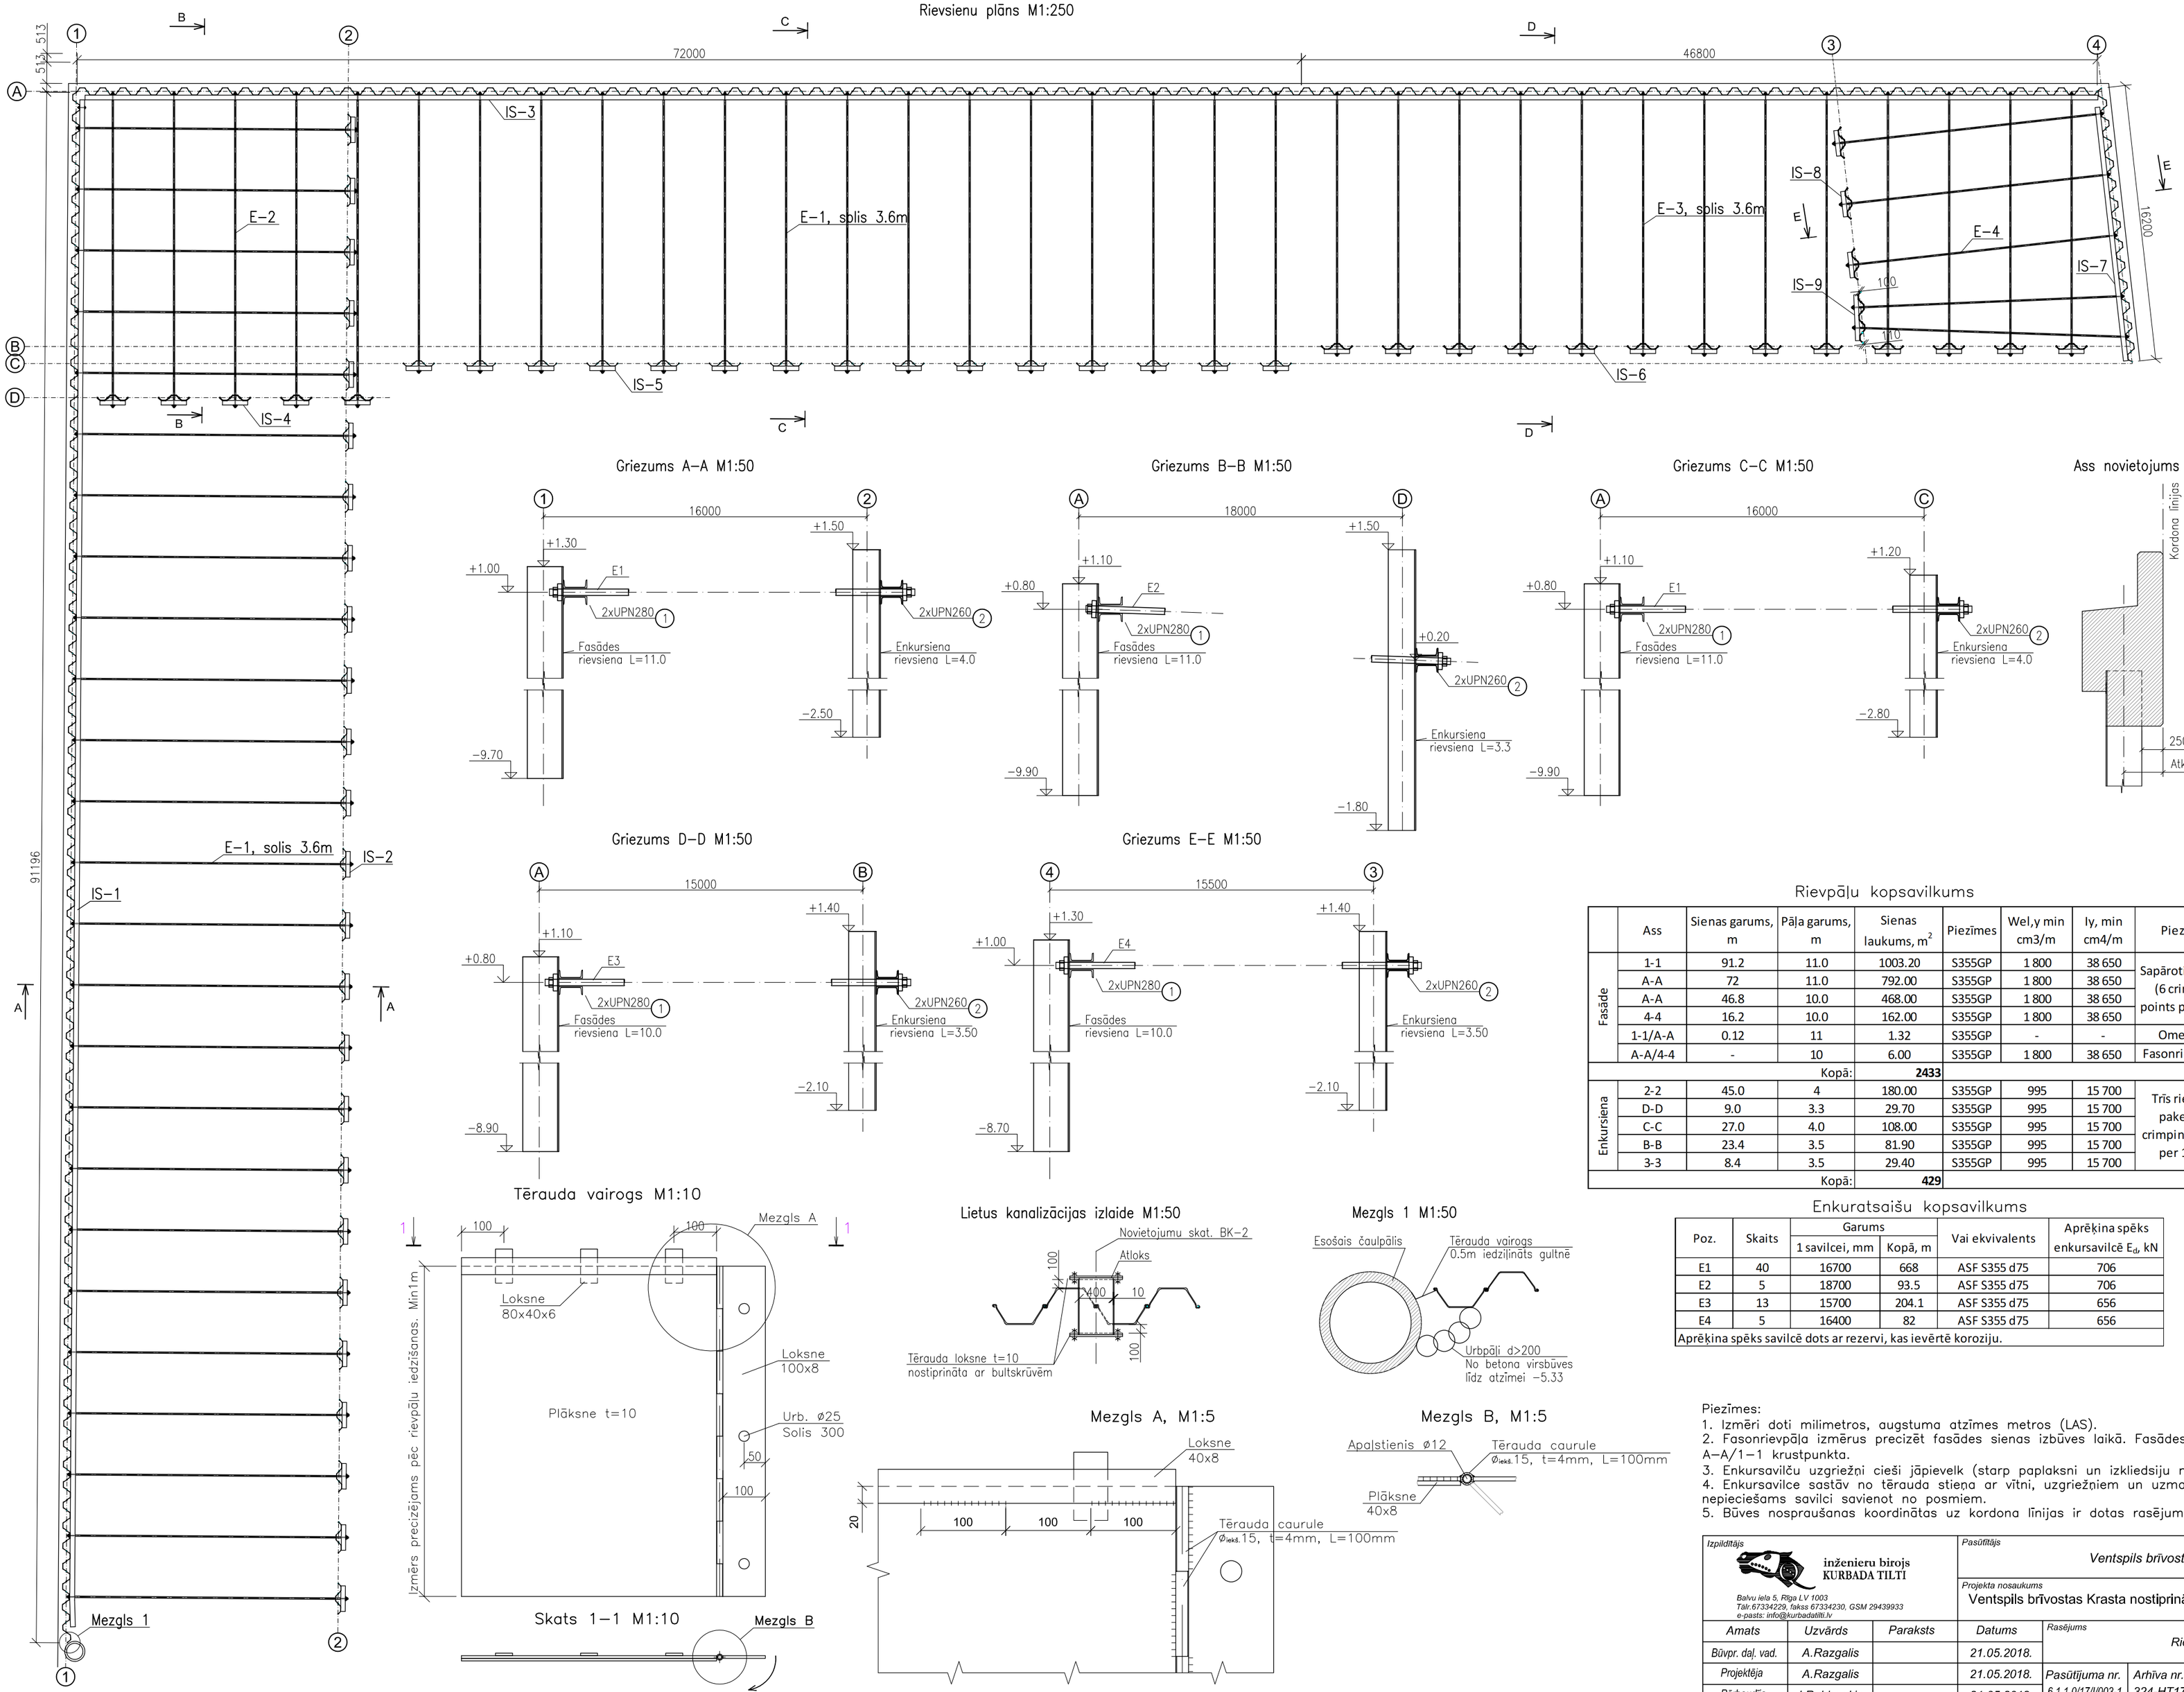

Griezums A–A M1:50

Griezums B–B M1:50

Griezums C–C M1:50

Ass novietojums M1:50

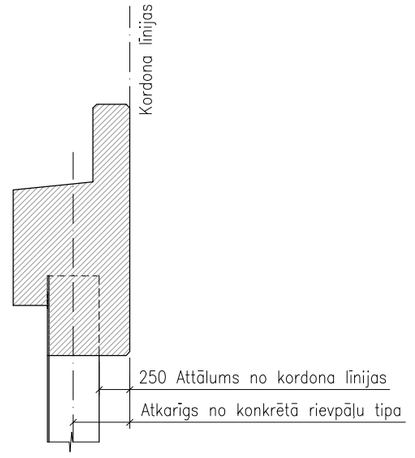

Griezums D–D M1:50

Griezums E–E M1:50

Rievpāļu kopsavilkums

	Ass	Sienas garums, m	Pāļa garums, m	Sienas laukums, m²	Piezīmes	Wel,y min cm3/m	Iy, min cm4/m	Piezīmes
Fasāde	1-1	91.2	11.0	1003.20	S355GP	1 800	38 650	Sapāroti rievpāļi (6 crimping points per 1.7m)
	A-A	72	11.0	792.00	S355GP	1 800	38 650	
	A-A	46.8	10.0	468.00	S355GP	1 800	38 650	
	4-4	16.2	10.0	162.00	S355GP	1 800	38 650	
	1-1/A-A	0.12	11	1.32	S355GP	-	-	Omega 18
	A-A/4-4	-	10	6.00	S355GP	1 800	38 650	Fasonrievpālim
			Kopā:	**2433**				
Enkursiena	2-2	45.0	4	180.00	S355GP	995	15 700	Trīs rievpāļu pakete (6 crimping points per 1.7m)
	D-D	9.0	3.3	29.70	S355GP	995	15 700	
	C-C	27.0	4.0	108.00	S355GP	995	15 700	
	B-B	23.4	3.5	81.90	S355GP	995	15 700	
	3-3	8.4	3.5	29.40	S355GP	995	15 700	
			Kopā:	**429**				

Tērauda vairogs M1:10

Lietus kanalizācijas izlaide M1:50

Mezgls 1 M1:50

Skats 1–1 M1:10

Mezgls A, M1:5

Mezgls B, M1:5

Enkuratsaišu kopsavilkums

Poz.	Skaits	Garums		Vai ekvivalents	Aprēķina spēks enkursavilcē E_d, kN
		1 savilcei, mm	Kopā, m		
E1	40	16700	668	ASF S355 d75	706
E2	5	18700	93.5	ASF S355 d75	706
E3	13	15700	204.1	ASF S355 d75	656
E4	5	16400	82	ASF S355 d75	656
Aprēķina spēks savilcē dots ar rezervi, kas ievērtē koroziju.					

Piezīmes:
1. Izmēri doti milimetros, augstuma atzīmes metros (LAS).
2. Fasonrievpāļa izmērus precizēt fasādes sienas izbūves laikā. Fasādes sienas izbūvi sākt no asu A–A/1–1 krustpunkta.
3. Enkursavilcu uzgriežņi cieši jāpievelk (starp paplaksni un izkliedsiju nedrīkst būt spraugas).
4. Enkursavilce sastāv no tērauda stieņa ar vītni, uzgriežņiem un uzmavas ar vītni, ja nepieciešams savilci savienot no posmiem.
5. Būves nosprausšanas koordinātas uz kordona līnijas ir dotas rasējumā GP–1.

Izpildītājs: inženieru birojs KURBADA TILTI Balvu iela 5, Rīga LV 1003 Tālr.67334229, fakss 67334230, GSM 29439933 e-pasts: info@kurbadatilti.lv			Pasūtītājs: Ventspils brīvostas pārvalde					
			Projekta nosaukums: Ventspils brīvostas Krasta nostiprinājuma pārbūve Dienvidu molā 5					
Amats	Uzvārds	Paraksts	Datums	Rasējums: Rievsienu plāns				
Būvpr. daļ. vad.	A.Razgalis		21.05.2018.					
Projektēja	A.Razgalis		21.05.2018.	Pasūtījuma nr.	Arhīva nr.	Mērogs	Stadija	Ras. nr.
Pārbaudīja	I.Rubļevskis		21.05.2018.	6.1.1.0/17/I/003-1	324-HT17	1:10;50;250	BP	BK-4