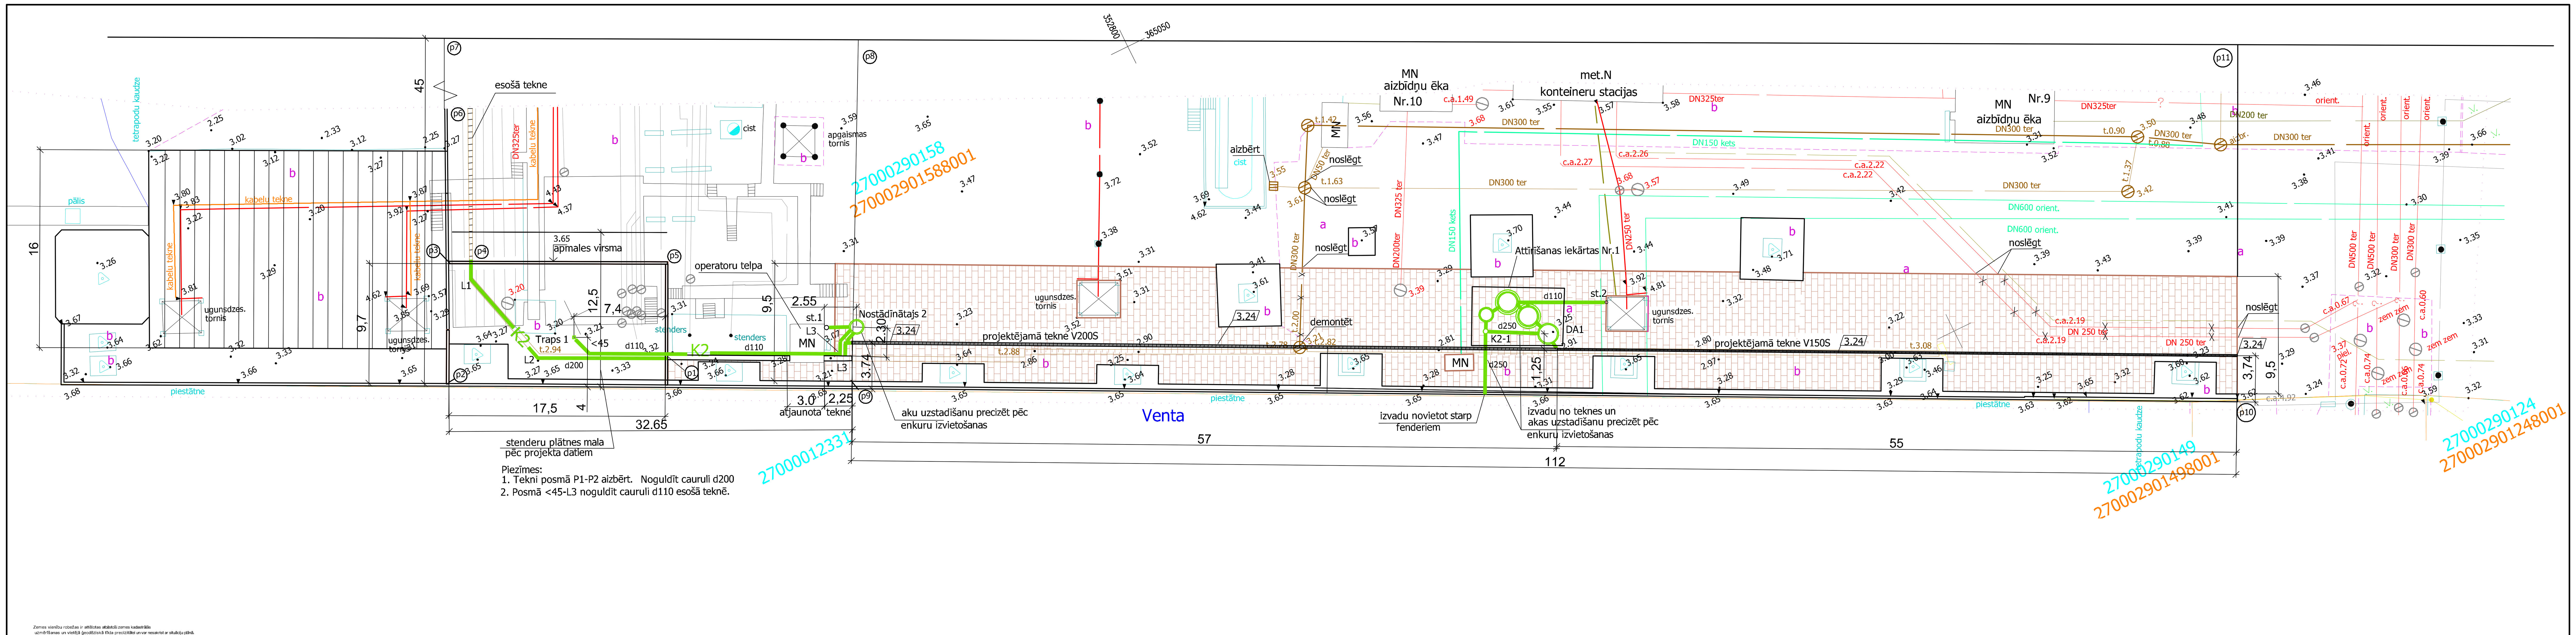

Zemes vienību robežas ir attēlotas atbilstoši zemes kadastrālās uzmērīšanas un vietējā ģeodēziskā tīkla precizitātei un var nesakrist ar situāciju plānā.

Topogrāfiskā plāna saskaņojumu saraksts

Skaņojuma priekšmets		Datums	Uzvārds	Piezīmes
SIA "Lattelecom"	telekomunikāciju infrastruktūra	18.10.2012.	V.Pusakovs	37.6-2/36/1108
AS "Sadales tīkls"	elektroapgādes infrastruktūra	18.10.2012.	G.Reinbergs	Nr.1282
Pašvaldības SIA"ŪDEKA"	ūdensapgādes un kanalizācijas infrastruktūra	18.10.2012.	V.Ozmers	
Pašvaldības SIA "Ventspils siltums"	siltumapgādes infrastruktūra	19.10.2012.	G.Briedis	
VZD Kurzemes reģionālā nodaļa	kadastra informācija	11.10.2012.	A.Kuga	saskaņots elektroniskā formā
SIA "Ventamonjaks serviss"	rūpnieciskā infrastruktūra	18.10.2012.	V.Verjuks	
A/s "Ventbunkers"	rūpnieciskā infrastruktūra	19.10.2012.	V.Skulmaisters	

Topogrāfiskā plāna saskaņots uz 1 lapa
Saskaņojumu oriģināli atrodas SIA "PARNAS" arhīvā

Ģeodēziskais pamatojums - Ventspils pilsētas poligonometrija

Piezīmes: inženierkomunikāciju plānā uzrastas pēc apsekojumiem, uzmērījumiem dabā un inženierkomunikāciju apkalpojošo organizāciju sniegtās informācijas.

Pasūtītājs: Ventspils brīvostas pārvalde
Objekts: 34.piestātnes teritorija
Objekta ID Nr.: 137

LKS-92 TM koordinātu sistēma; Baltijas augstumu sistēma; TM projekcijas mēroga koeficients m = 0,999876; Lapa 1; Lapas 1; Mērogs 1 : 500

Topogrāfiskais plāns; Direktors S. Ivanjkovs 10.10.2012; Sert.ģeodēzists S. Ivanjkovs 10.10.2012; Sertifikāta Nr.BC52

VENTSPILS FILIĀLE — LATVIJAS MĒRNIEKU GRUPA

Būvprojekta vadītāja apliecinājums

Šī būvprojekta risinājumi atbilst Latvijas būvnormatīviem, kā arī citu normatīvo aktu prasībām

Būvprojekta vadītājs J. Marnauza (vārds un uzvārds)
40-343 (sertifikāta Nr.)
datums | paraksts

Būvprojekta daļas vadītāja apliecinājums

Šī būvprojekta LKT daļas risinājumi atbilst Latvijas būvnormatīviem, kā arī citu normatīvo aktu prasībām

Būvprojekta daļas vadītājs I.TOMIŠEVS (vārds un uzvārds)
50-96 (sertifikāta Nr.)
datums 20.12.2012 | paraksts

Izmaiņa	Datums	Apraksts	Izmaiņas veica	Paraksts

Projektētājs: SIA " JŪRAS PROJEKTS" ĢERTRŪDES 33/35, Rīga, LV-1011, LATVIJA Tālr. +371 67276534, Fakss +371 67842509 E-pasts: juras@projekt.lv

Projekta Nr.: 12-23-LKT

Pasūtītājs: VENTSPILS BRĪVOSTAS PĀRVALDE

Projekta vad.	J.Marnauza
Projekta d. vad.	I.Tomiševs
Projektēja	O.Tomiševa
Datums	24.01.2013
Izm.	-
Lapas arh.Nr.	P-33242

Objekta nosaukums: Ventspils brīvostas piestātnes Nr.34 renovācija Dzintaru iela 78, Ventspilī 3.kārta

Stadija	Faila nosaukums	Lapu skaits
TP	33242.dwg	

Lapas nosaukums: Plāns ar lietus kanalizācijas tīkliem.

Lapa	Mērogs	Nr.p.k.
LKT-2	M 1:250	

Būvprojekta vadītāja apliecinājums
Šī būvprojekta risinājumi atbilst Latvijas būvnormatīviem, kā arī citu normatīvo aktu prasībām
Būvprojekta vadītājs J. Marnauza 40-343
Būvprojekta daļas vadītāja apliecinājums
Šī būvprojekta LKT daļas risinājumi atbilst Latvijas būvnormatīviem, kā arī citu normatīvo aktu prasībām
Būvprojekta daļas vadītājs I.TOMIŠEVS 50-96 20.12.2012
SIA " JŪRAS PROJEKTS" 12-23-LKT VENTSPILS BRĪVOSTAS PĀRVALDE
Ventspils brīvostas piestātnes Nr.34 renovācija Dzintaru iela 78, Ventspilī 3.kārta
Projekta vad. J.Marnauza; Projekta d. vad. I.Tomiševs; Projektēja O.Tomiševa; 24.01.2013; P-33242
TP 33242.dwg; Plāns ar lietus kanalizācijas tīkliem. LKT-2 M 1:250