




PIESTĀTNES NR.34 PLĀNS UN BŪVJU SASTĀVS

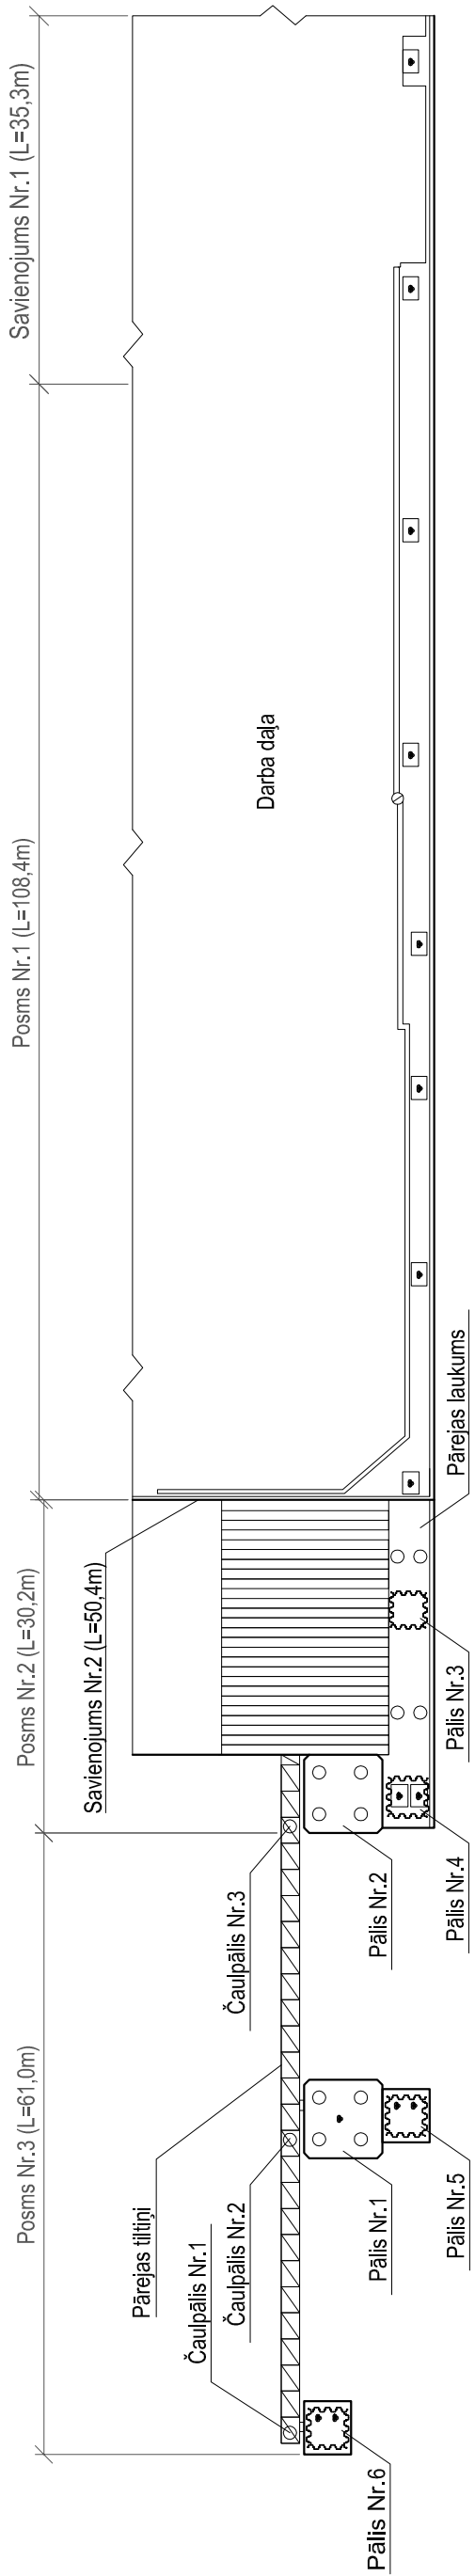


Pālis Nr.1

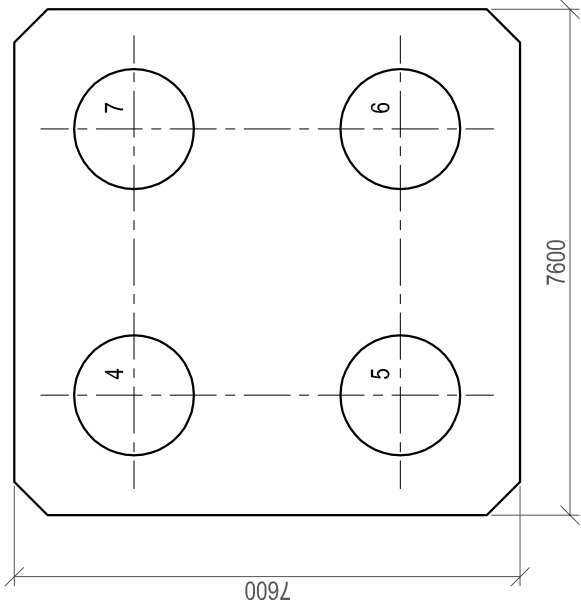

Pālis Nr.2

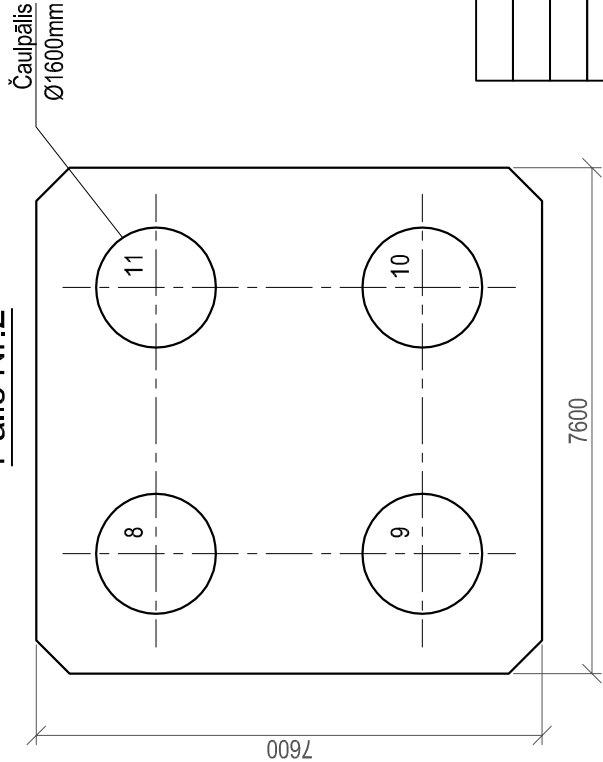

PĀREJAS LAUKUMA PĀĻU PAMATNE

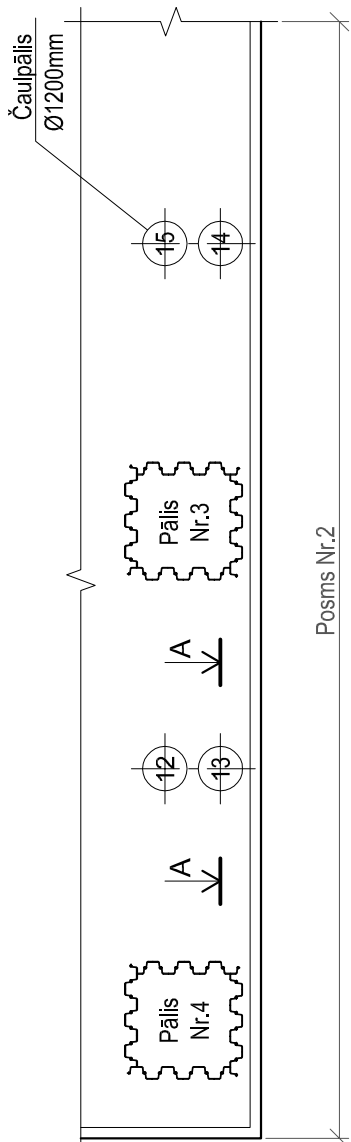[illegible]