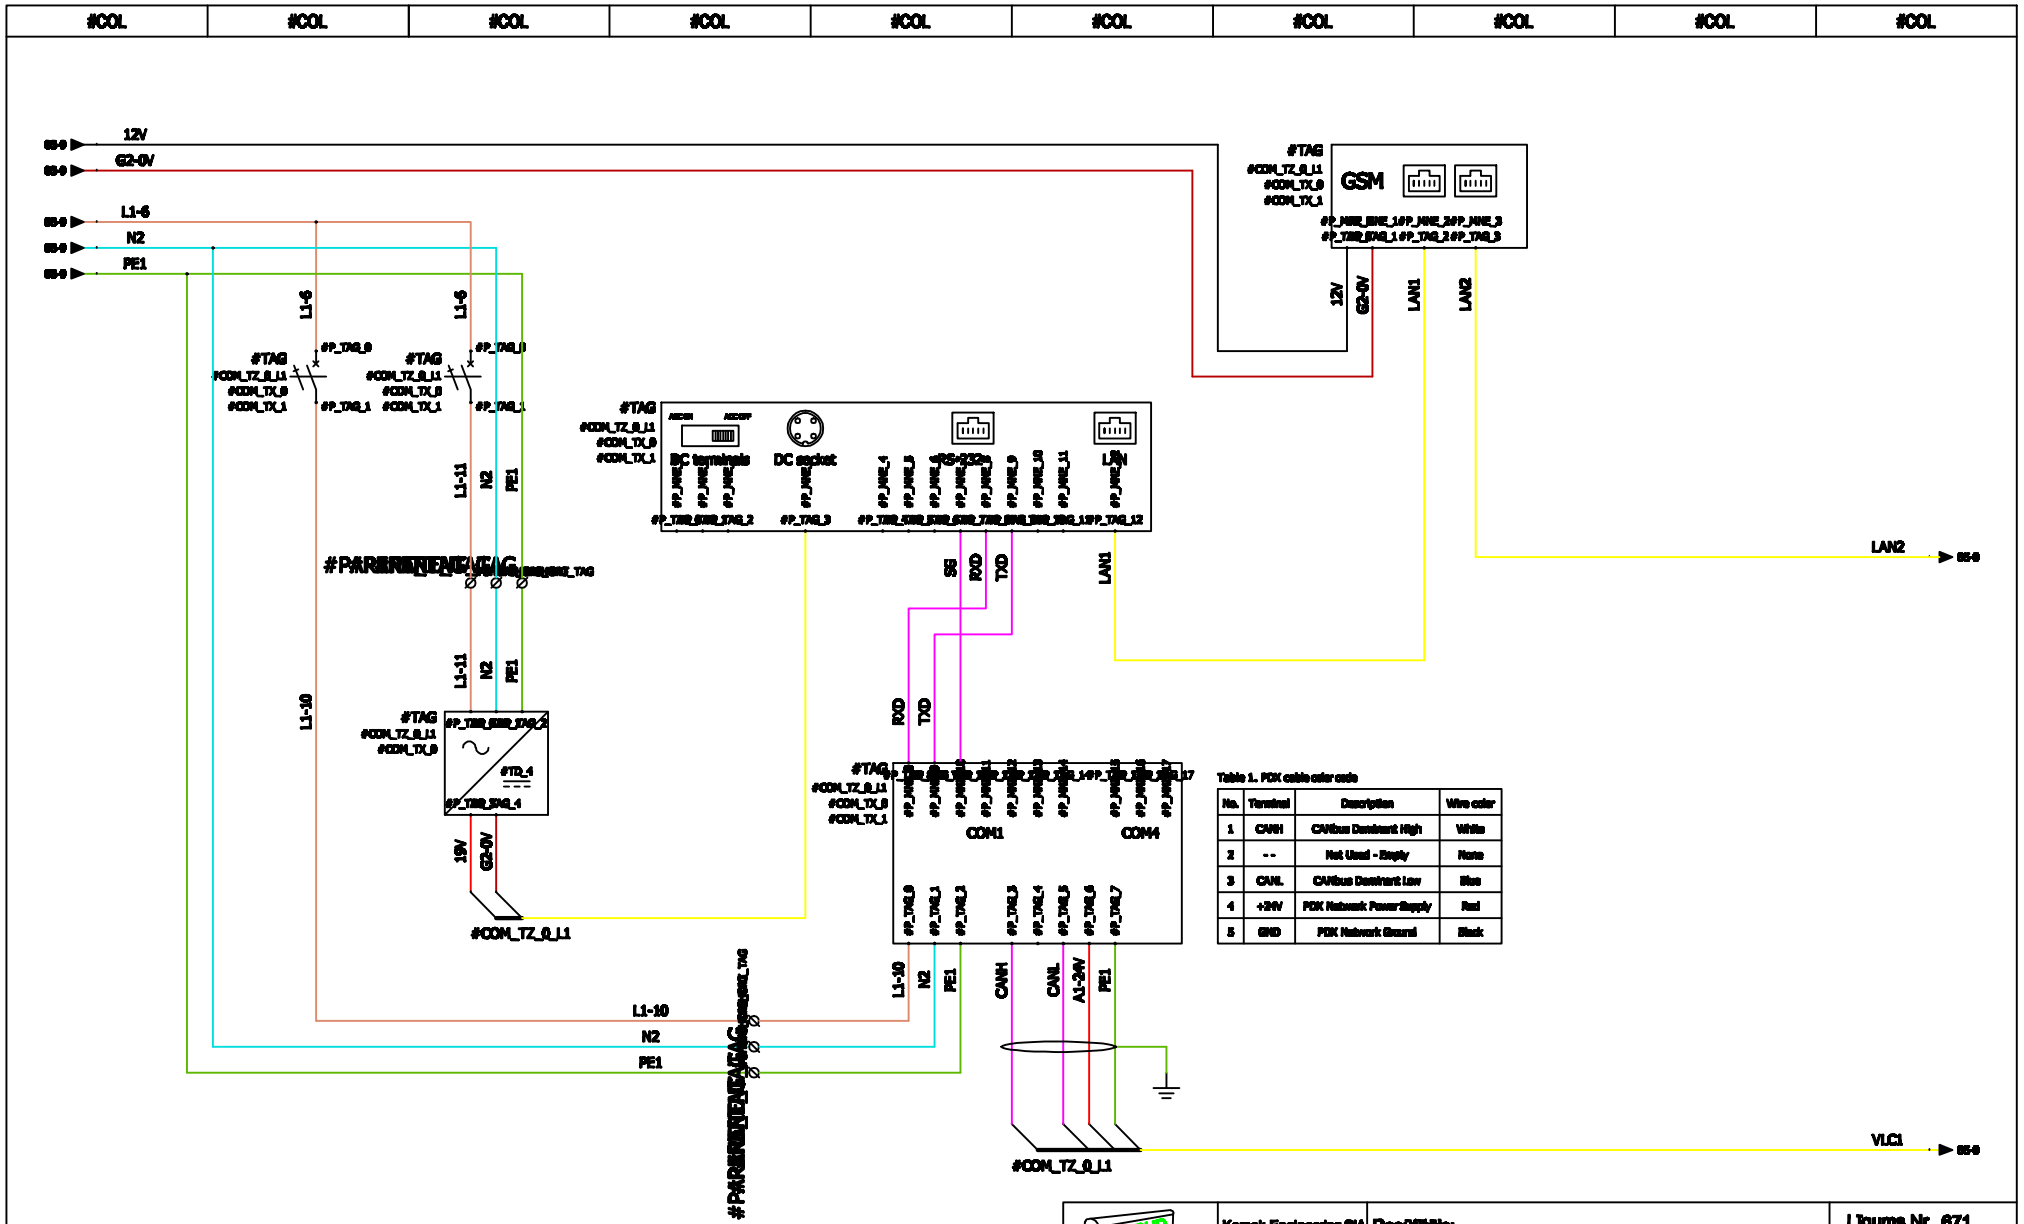

Table 1. PDX cable color code

No.	Terminal	Description	Wire color
1	CANH	CANbus Dominant High	White
2	--	Not Used - Empty	None
3	CANL	CANbus Dominant Low	Blue
4	+24V	PDX Network Power Supply	Red
5	GND	PDX Network Ground	Black

SIA "TORBUD" O. Kalpaka iela 64-17 Liepāja, LV-3405 tel. 63454577 e-pasts: torbud@inbox.lv	Kemek Engineering SIA Augstrozes 1 LV-1026, Rīga, Latvija T. +371 67455600 info.lv@kemek.eu	Pasūtītājs: Ventspils brīvostas pārvalde	Līgums Nr. 671 no 08.12.2017.
		Pasūtījums: Dzelzce';la svaru izbūve uz 301. sliežu ceļa, Ventspilī	
Amats / Paraksts / Uzvārds		Rasējums: Vadība CS1	marka: EST; lapa: 3; lapas:
Projektēja dejas vad. / D. Kilups			
Izstrādāja / D. Kilups			
Datums 28.02.2018.			