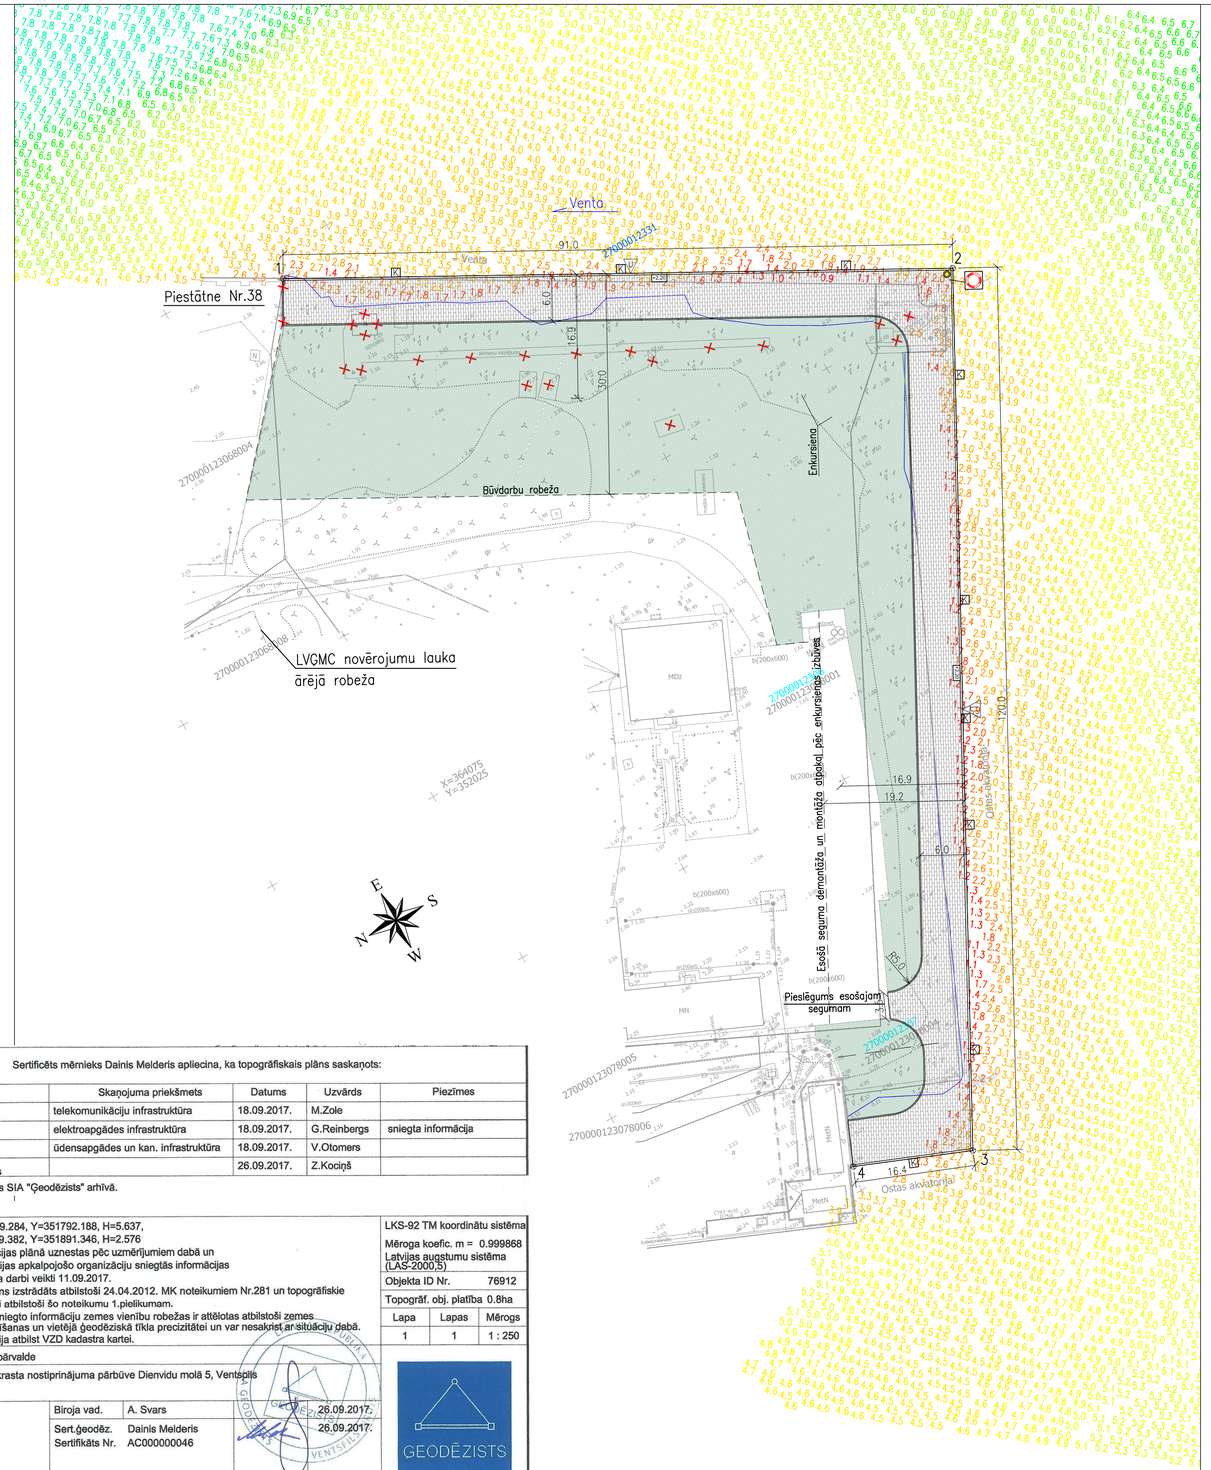

PIENEMTIE APZĪMĒJUMI:

- Glābšanas stends
- Bruģa segums
- Augu zeme ar zāli
- Navigācijas zīme
- Kāpnes
- Perspektīva ūdens izlaide (skat. BK–2)
- Nojaucamās konstrukcijas

SITUĀCIJAS PLĀNS

SITUĀCIJAS PLĀNS – ORTOFOTO

Kultūras pieminekļa "Ventspils Ločų tornis" aizsrgjosla 100m

Saskanots: Piestātnes Nr. 38 īpašnieks SIA "Baltic Waterfront Technopark"
Reģistrācijas Nr. 40103924819
Valdes locekļi:

Aivars Graudiņš

Igors Plūme

VISPĀRĪGIE RĀDĪTĀJI

1) Saskaņā ar MK noteikumiem Nr.1620 (spēkā no 22.12.2009, labojumi 01.01.2010) "Noteikumi par būvju klasifikāciju", būve atbilsts kodam 21510101 "Krastmalas ar dažāda veida krasta nostiprinājumiem".
2) Krasta nostiprinājuma garums – 227.4m.
3) Seguma augstuma atzīme +2.20 (LAS –2000,5).
4) Kadastra apzīmējums 27000012307, 27000012331, 27000012306.
5) Projektētais nākotnē iespējamais dziļums gar krasta nostiprinājumu –5.0m.
6) Kopējais plānotais apbūves laukums 4695m2.

NOSPRAUŠANAS KOORDINĀTES

Nr.	X	Y	H, m (LAS)	Piezīmes
1	364146.47	352041.29	+2.50	Esošas konstrukcijas stūris
2	364103.64	352121.59	+2.50	
3	363997.38	352065.82	+2.50	
4	364003.33	352050.56	+2.50	Esošas konstrukcijas stūris

Šā būvprojekta risinājumi atbilst Latvijas būvnormatīvu un citu normatīvo aktu, kā arī tehnisko vai īpašo noteikumu prasībām.

Būvprojekta vadītājs: Andris Razgalis, sertifikāta Nr.3–01631

2018.gada 21. maijā .....

Šā būvprojekta GP daļas risinājumi atbilst Latvijas būvnormatīvu un citu normatīvo aktu, kā arī tehnisko vai īpašo noteikumu prasībām.

Būvprojekta GP daļas vadītājs: Andris Razgalis, sertifikāta Nr.3–01631

2018.gada 21. maijā .....

Šā būvprojekta BK daļas risinājumi atbilst Latvijas būvnormatīvu un citu normatīvo aktu, kā arī tehnisko vai īpašo noteikumu prasībām.

Būvprojekta BK daļas vadītājs: Andris Razgalis, sertifikāta Nr.3–01631

2018.gada 21. maijā .....

Šā būvprojekta DOP daļas risinājumi atbilst Latvijas būvnormatīvu un citu normatīvo aktu, kā arī tehnisko vai īpašo noteikumu prasībām.

Būvprojekta DOP daļas vadītājs: Ingars Rubļevskis, sertifikāta Nr.40–426

2018.gada 21. maijā .....

Piezīmes:
1. Krasta nostiprinājuma plāns izstrādāts uz SIA Geodēzists uzmērītā inženiertopogrāfiskā plāna no 26.09.2017.
2. Izmēri un augstuma atzīmes dotas metros (Latvijas normālo augstumu sistēmā LAS–2000,5).
3. Plānā parādīti dziļumi no 2017.gada 29. novembra Ventspils brīvostas pārvaldes Kuģošanas atbalsta dienesta uzmērījumi Baltijas augstumu sistēmā. Lai pielīdzinātu dziļumus Latvijas augstumu sistēmai (LAS) no norādītajiem dziļumiem jāatņem 17cm (–17 cm).
4. Tuvāk par 50m no LVĢMC stacijas novērojuma laukuma ārējās robežas nedrīkst ierobežot teritoriju ar vienlaidus šķēršļu joslu vairāk nekā 2m augstumā. Būvuzņēmējam bridināt LVĢMC par būvdarbu uzsākšanu.

Sertificēts mērnieks Dainis Melderis apliecina, ka topogrāfiskais plāns saskaņots:

Uzņēmums / iestāde	Skaņojuma priekšmets	Datums	Uzvārds	Piezīmes
SIA "Lattelecom"	telekomunikāciju infrastruktūra	18.09.2017.	M.Zole	
AS "Sadales tīkls"	elektroapgādes infrastruktūra	18.09.2017.	G.Reinbergs	sniegta informācija
Pašvaldības SIA "ŪDEKA"	ūdensapgādes un kan. infrastruktūra	18.09.2017.	V.Otomers	
Ventspils pilsētas domes APN programmēšanas inženieris		26.09.2017.	Z.Kocinš	

Saskaņojumu oriģināli atrodas SIA "Ģeodēzists" arhīvā.

Izejas punkti: PP9031, X=364139.284, Y=351792.188, H=5.637,
PP9032, X=364249.382, Y=351891.346, H=2.576

Piezīmes - 1. Inženierkomunikācijas plānā uznestas pēc uzmērījumiem dabā un inženierkomunikācijas apkalpojošo organizāciju sniegtās informācijas
2. Uzmērīšanas lauka darbi veikti 11.09.2017.
3. Topogrāfiskais plāns izstrādāts atbilstoši 24.04.2012. MK noteikumiem Nr.281 un topogrāfiskie apzīmējumi attēloti atbilstoši šo noteikumu 1.pielikumam.
4. Saskaņā ar VZD sniegto informāciju zemes vienību robežas ir attēlotas atbilstoši zemes kadastrālās uzmērīšanas un vietējā ģeodēziskā tīkla precizitātei un var nesakrist ar situāciju dabā.
5. Kadastra informācija atbilst VZD kadastra kartei.

LKS-92 TM koordinātu sistēma
Mēroga koefic. m = 0.999868
Latvijas augstumu sistēma (LAS-2000,5)
Objekta ID Nr. 76912
Topogrāf. obj. platība 0.8ha

Lapa	Lapas	Mērogs
1	1	1 : 250

Pasūtītājs : Ventspils Brīvostas pārvalde

Objekts : Ventspils brīvostas krasta nostiprinājuma pārbūve Dienvidu molā 5, Ventspils

Topogrāfiskais plāns	Biroja vad.	A. Svars	26.09.2017.
	Sert.ģeodēz. Sertifikāts Nr.	Dainis Melderis AC000000046	26.09.2017.

GEODĒZISTS

Reģ.Nr.41203006878 · Ventspils birojs, Vasarnīcu iela 16, Ventspils · tālr. 63628550, e-pasts ventspils@geodezists.lv · www.geodezists.lv

Izpildītājs
inženieru birojs KURBADA TILTI
Baltvu iela 5, Rīga LV 1003
Tālr. 67334229, fakss 67334230, GSM 29439933
e-pasts: info@kurbadatilti.lv

Pasūtītājs: Ventspils brīvostas pārvalde

Projekta nosaukums: Ventspils brīvostas Krasta nostiprinājuma pārbūve Dienvidu molā 5

Amats	Uzvārds	Paraksts	Datums	Rasējums
Būvprojekta vad.	A.Razgalis			Ģenerālplāns
Projektēja	A.Razgalis			
Pārbaudīja	I.Rubļevskis			

Pasūtījuma nr.	Arhīva nr.	Mērogs	Stadija	Ras. nr.
6.1.1.0/17/I/003-1	324-TH17	1:500	BP	GP-1