


Ziemeļu mols. Ģenerālpilāna fragments.

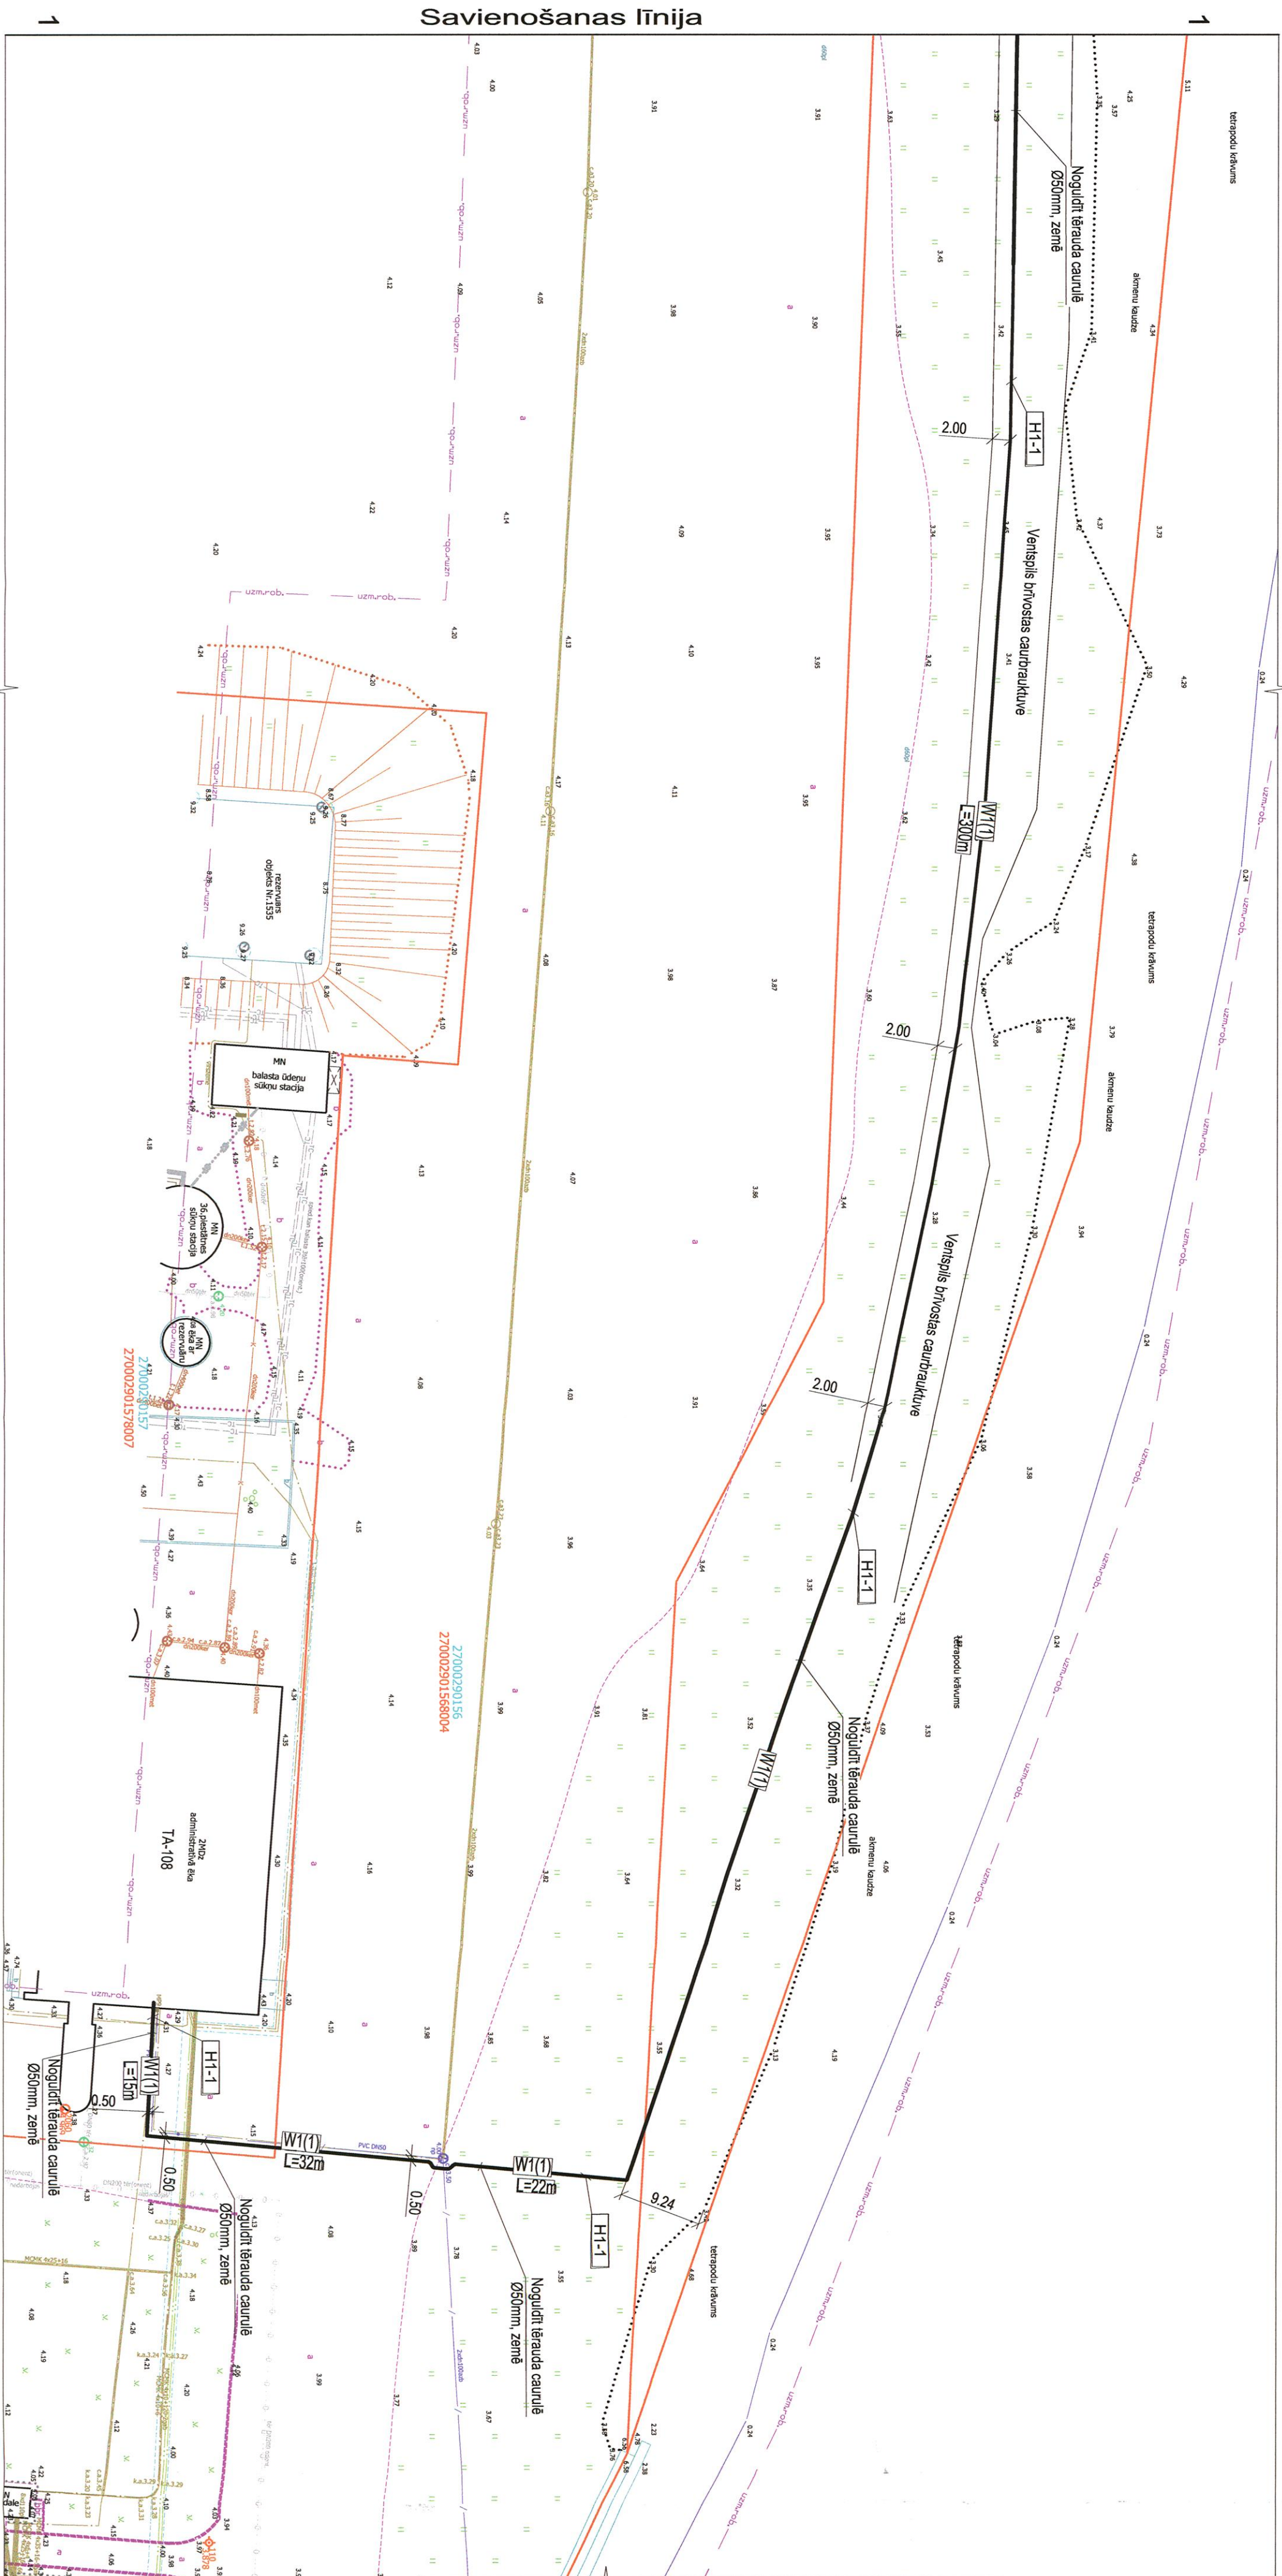

Marka poz.Nr	Apmērojums	Nosaukums	Skaits	Merv. svars kg	Piez.
1	KF 5050B, IP6667, "HENSEL"	Kapēļu savienošanas kātāda 5/poli, ar Memmann DK KS 35	1	gab.	
2	ASS 40, IP6667, "HENSEL"	Kapēļu glēdms māle MMAX 15 kāstīnē 16 0,28,5mm	3	gab.	
3		Cauruļu savienošanas uzmetra, karsti cinkota, lēnāle 2 / lēnāle 2	105	gab.	
4	LVS EN 10219 22006, Dn50	Ierāda caurule ar aussociālo Ø 50mm, karsti cinkota, L=6m	105	gab.	
5		Kapēļu cauruļsēšanas kātāda, karsti cinkota, uzstādīšanai zemē	3	gab.	
6	NY-Y-40/6/KV-3xM16mm2	Spēka kabelis ar vāra cīslām	690	m	
7		Signāllente "Uzmanību! Kabeļsīk" rullis 250m, dzeltena krāsa, plātums 120mm	3	rullis	

## Materiālu specifiskācija

## Piezīmes

- [illegible]

Būvprojekta sadalās vadītāja apliecinājums

Šā būvprojekta ELEKTROTEHNISKĀS sadalās risinājumi atbilst Latvijas būvnormatīvu un citu normatīvo aktu, kā arī tehnisko vai īpašo noteikumu prasībām.


Būvprojekta  
sadalās vadītājs

11.04.2018.



(datums)

Sergis Voblickovs, 3-00203

(vārds, uzvārds, sertifikāta numurs)



(paraksts)

C		
B		
A		
VERSĪJA	IZMĀNĪJAS	DATUMS
PAŠAUKŪMS		
<p><b>Ventspils brīvostas pārvalde</b></p> <p>Jāņa iela 18,  Ventspils, LV-3601, Latvija  Tāl. (+371) 536822566  Fakss (+371) 53681297</p>		
<p><b>BUVPROJEKTA IZSTRĀDĀTĀJS:</b></p> <p><b>SIA " JURAS PROJEKTS "</b></p> <p>  Eksportu iela 6,  LV-1010, Rīga  Tāl. (+371) 67842514  Fakss (+371) 67842514</p>		
<p><b>BUVPROJEKTA DAUŠAS IZSTRĀDĀTĀJS:</b></p> <p>  <b>Olimpss®</b>  SIA "Olimpss"</p>		
<p><b>OBJEKTA NOSAUKUMS:</b></p> <p>Ventspils brīvostas Ziemeļu mola  atjaunošana.  Būvprojekts</p>		
<p><b>OBJEKTA IZSTRĀDĀTĀJS:</b></p> <p>Tundras iela 10 B  LV-1039, Rīga  Tāl. (+371) 67045670  Fakss (+371) 67045671</p>		
<p><b>PROJEKTA NR.:</b></p> <p>17-07</p>		
<p><b>STADIJA:</b></p> <p>BP</p>		
<p><b>BUVPROJEKTA DAUŠA:</b></p> <p>ELT</p>		
<p><b>RĀSĒLUMA NR.:</b></p> <p>ELT-4</p>		
<p><b>RĀSĒLUMA NOSAUKUMS:</b></p> <p>Ziemeļu mola galvas daļa. Navigācijas zīmes  elektroapgāde. 0.4kV iekšlaukuma tīklu plāns.</p>		
<p><b>MĒROGŠ:</b></p> <p>M 1:500</p>		
<p><b>DATUMS:</b></p> <p>11.04.2018.</p>		
<p><b>LAPAS SKAITS:</b></p> <p>1/2</p>		
<p><b>GAJUMS:</b></p> <p>34285, dwg</p>		
<p><b>APRĪTA NR.:</b></p> <p>P-34285</p>		
<p><b>BUVPROJ. d. vadītājs:</b></p> <p>S. Vopiļkova</p>		
<p><b>Izstrādāja:</b></p> <p>Ž. Orlova</p>		