


SIA " Ventamonjaks". Ģenerālplāna fragments.

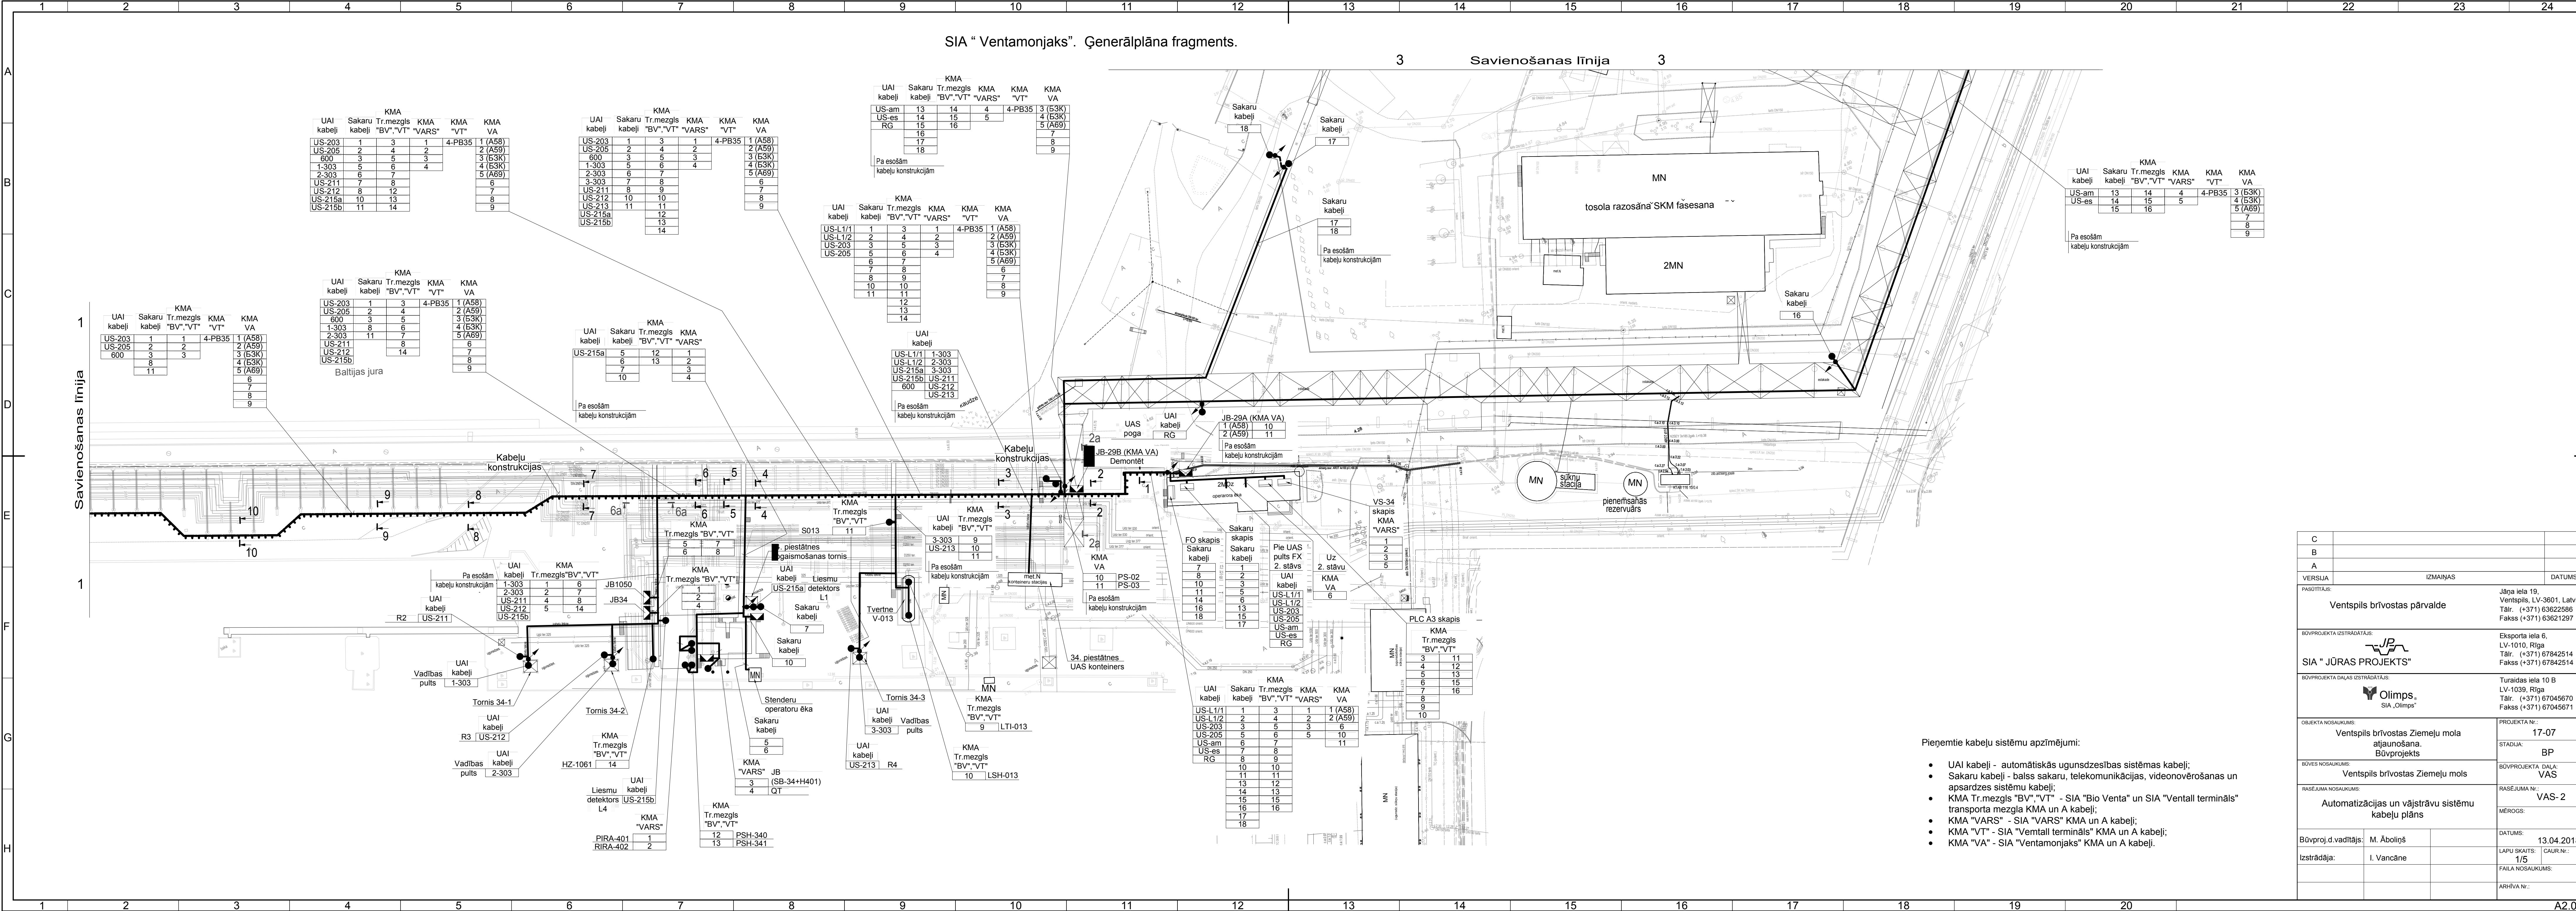

- Piegieptie kabelu sistēmu apzīmējumi:
- UAI kabeli - automātiskās ugunsdzēsības sistēmas kabeli;
 - Sakaru kabeli - balss sakaru, telekomunikācijas, videonovērošanas un apsardzes sistēmu kabeli;
 - KMA Tr.mezglis "BV","VT" - SIA "Bio Venta" un SIA "Ventall termināls" transporta mezgla KMA un A kabeli;
 - KMA "VARS" - SIA "VARS" KMA un A kabeli;
 - KMA "VT" - SIA "Ventall termināls" KMA un A kabeli;
 - KMA "VA" - SIA "Ventamonjaks" KMA un A kabeli.

C		
B		
A		
VERSUA	IZMAIŅAS	DATUMS
PASŪTĪTĀJS:		
Ventspils brīvostas pārvalde		Jāņa iela 19, Ventspils, LV-3601, Latvija Tālr. (+371) 63622586 Fakss (+371) 63621297
BŪVPROJEKTA IZSTRĀDĀTĀJS:		Eksporta iela 6, LV-1010, Rīga Tālr. (+371) 67842514 Fakss (+371) 67842514
BŪVPROJEKTA DAĻAS IZSTRĀDĀTĀJS:		Turaidas iela 10 B LV-1039, Rīga Tālr. (+371) 67045670 Fakss (+371) 67045671
OBJEKTA NOSAUKUMS:		PROJEKTA Nr.:
Ventspils brīvostas Ziemeļu mola atjaunošana. Būvprojekts		17-07
BŪVES NOSAUKUMS:		STADIJA:
Ventspils brīvostas Ziemeļu mols		BP
RASEJUMA NOSAUKUMS:		BŪVPROJEKTA DAĻA:
Automatizācijas un vājstrāvu sistēmu kabelu plāns		VAS
RASEJUMA NOSAUKUMS:		RASEJUMA Nr.:
VAS-2		MĒROGS:
Būvproj.d.vadītājs: M. Āboliņš		DATUMS:
Izstrādāja: I. Vancāne		13.04.2018.
		LAPU SKAITS: CAUR.Nr.:
		1/5
		FAILA NOSAUKUMS:
		ARHĪVA Nr.: