


1	2	3	4	5	6	7	8	9	10	11	12	13	14	15	16
---	---	---	---	---	---	---	---	---	----	----	----	----	----	----	----

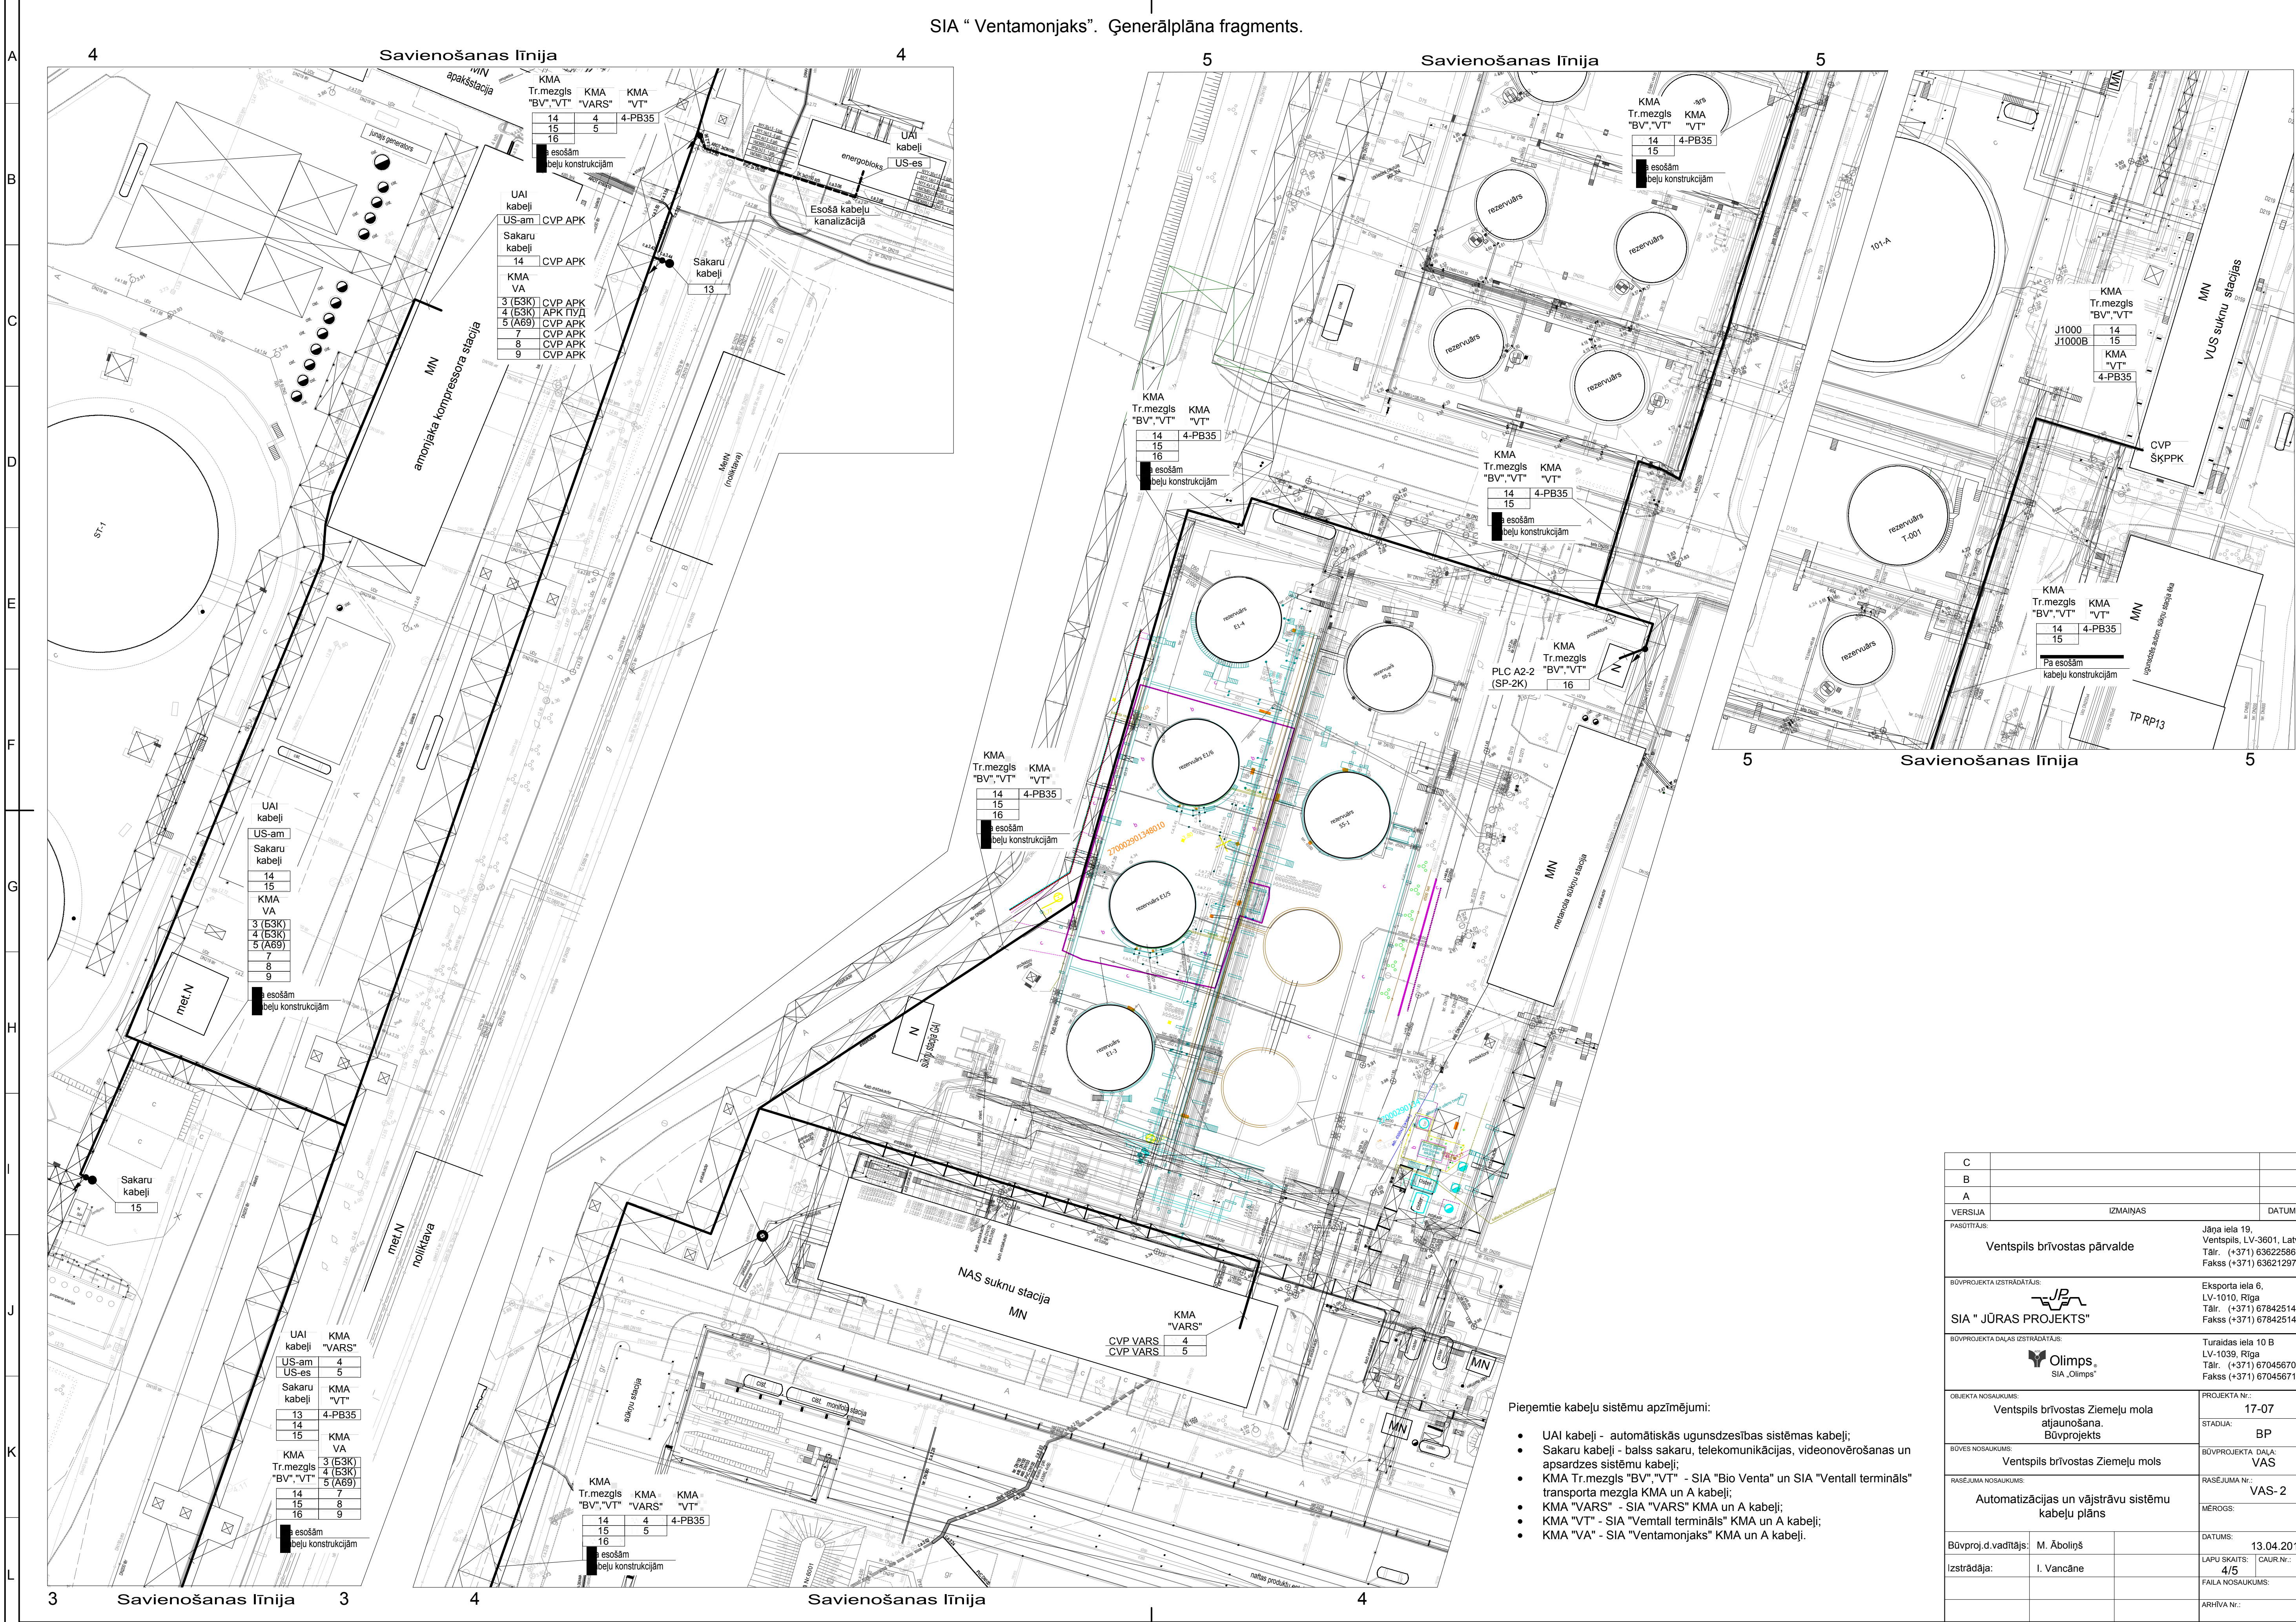

C			
B			
A			
VERSĪJA	IZMAIŅAS		DATUMS
PASŪTĪTĀJS:		Jāņa iela 19, Ventspils, LV-3601, Lat. Tāl: (+371) 63622586 Fakss (+371) 63621297	
Ventspils brīvostas pārvalde			
BŪVPROJEKTA IZSTRĀDĀTĀJS:		Eksporta iela 6, LV-1010, Rīga Tāl: (+371) 67842514 Fakss (+371) 67842514	
 SIA " JŪRAS PROJEKTS "			
BŪVPROJEKTA DAĻAS IZSTRĀDĀTĀJS:		Turaidas iela 10 B LV-1039, Rīga Tāl: (+371) 67045670 Fakss (+371) 67045671	
 Olimps SIA „Olimps”			
OBJEKTA NOSAUKUMS:		PROJEKTA N.°:	
Ventspils brīvostas Ziemeļu mola atjaunošana. Būvprojekts		17-07	
BŪVES NOSAUKUMS:		STADIJA:	
Ventspils brīvostas Ziemeļu mols		BP	
RASEJUMA NOSAUKUMS:		BŪVPROJEKTA DAĻA:	
Automatizācijas un vājstrāvu sistēmu kabeļu plāns		VAS	
RASEJUMA N.°:		VAS-2	
MĒROGS:			
DATUMS:		13.04.2017	
Būvproj.d.vadītājs:	M. Aļoīšs	LAPU SKAITS:	4/5
Izstrādāja:	I. Vancāne	CAUR.N.°:	
		FAĻA NOSAUKUMS:	
		ARHĪVA N.°:	