


MĒROGS V - 1:100  
H - 1:200

GRIEZUMS 2-4

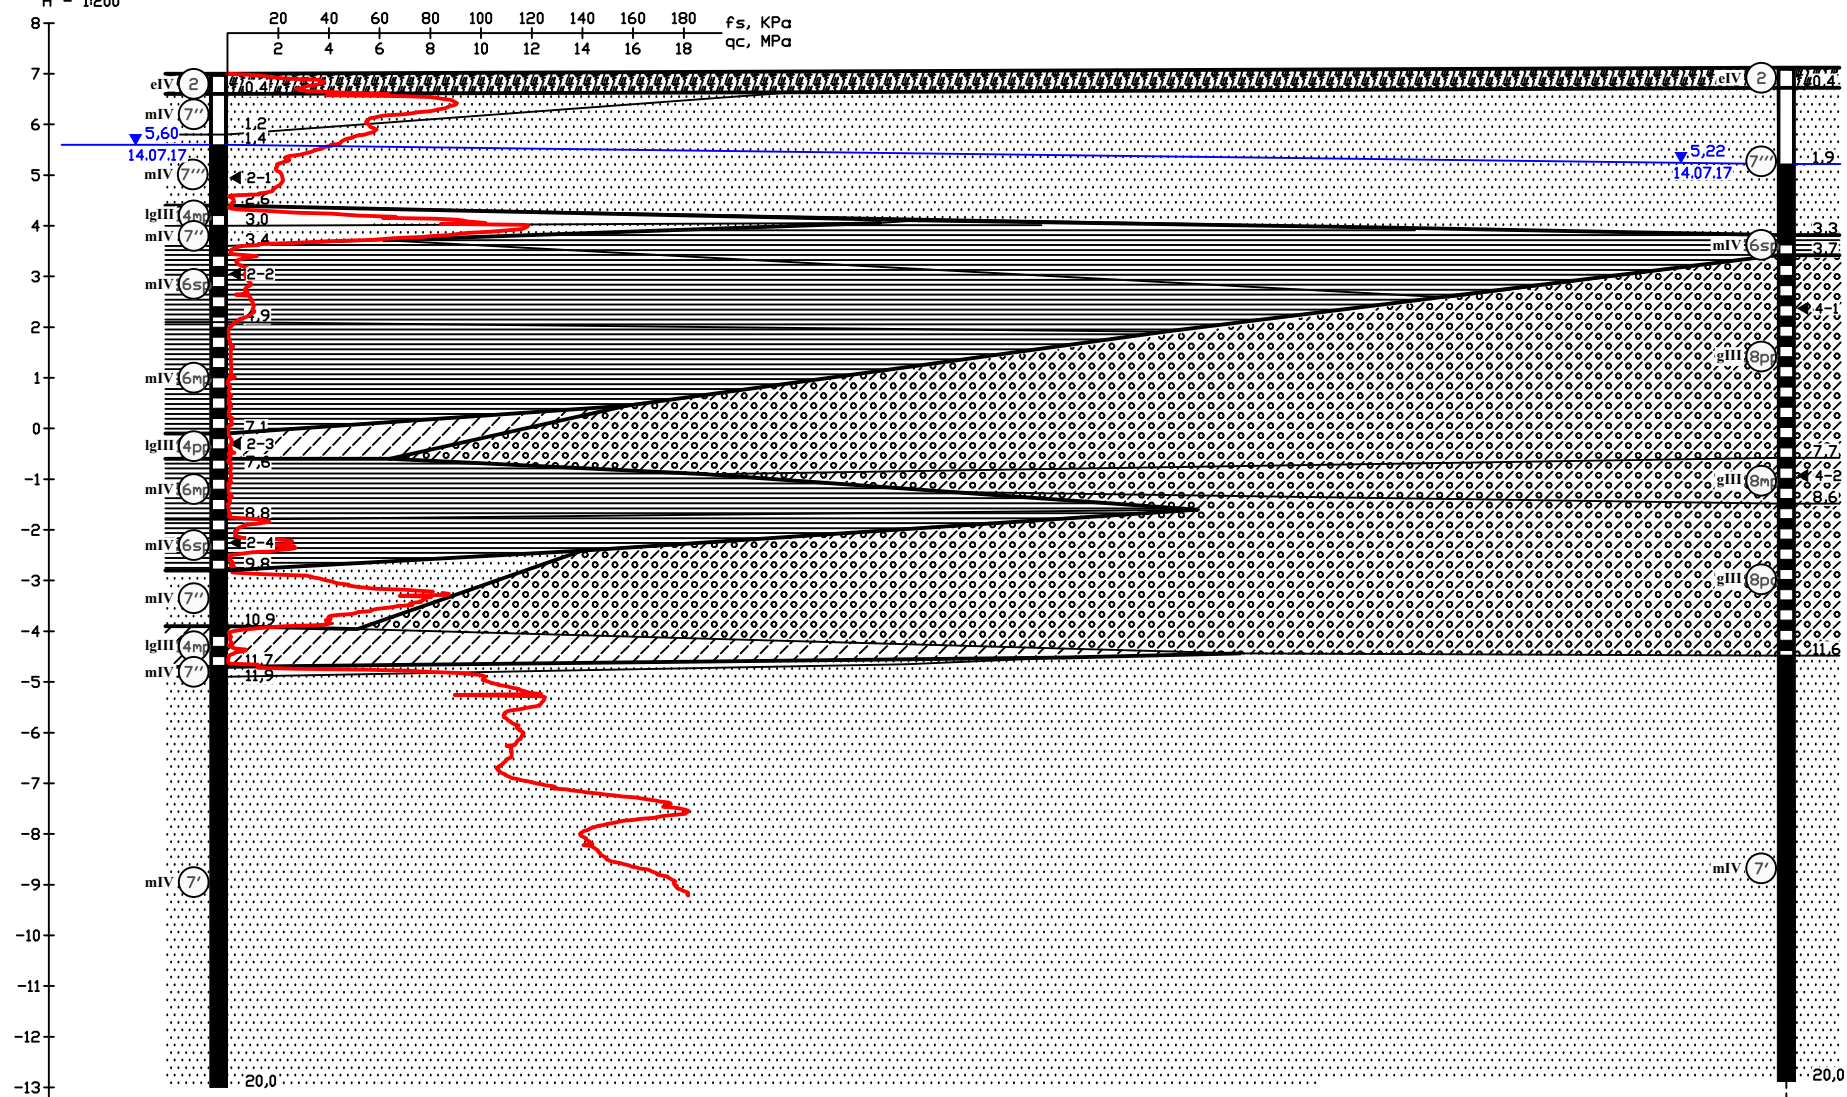

Izstrādes numurs	2, SZP	4
ABS augstuma atzīme, m	7,00	7,12
Att. starp izstrādnēm, m	61,9	