


SIA " Ventamonjaks". Ģenerālpāna fragments.

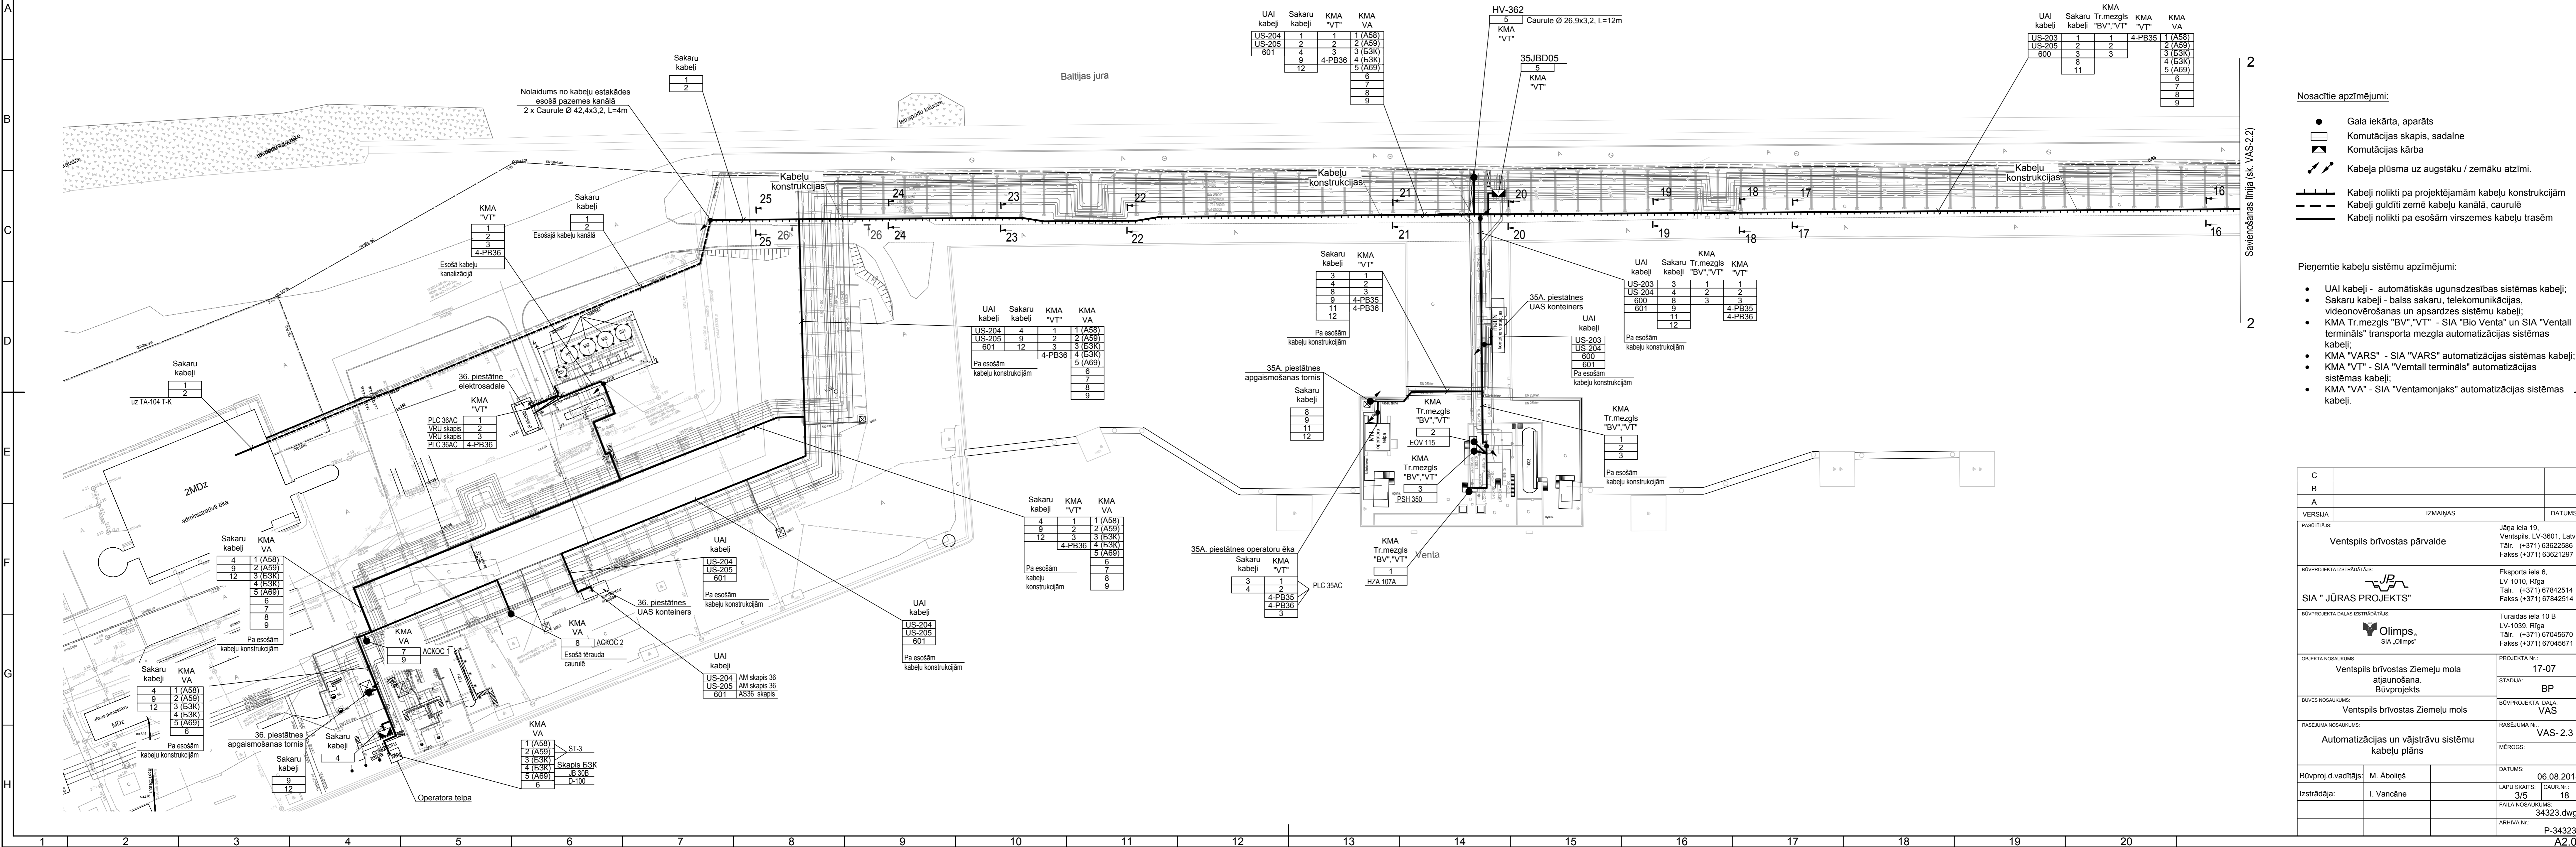

Nosacītie apzīmējumi:

- Gala iekārta, aparāts
- Komutācijas skapis, sadalne
- ▣ Komutācijas kārbā
- ↗ Kabeļa pļūsma uz augstāku / zemāku atzīmi.
- Kabeļi nolikti pa projektējamām kabeļu konstrukcijām
- - - Kabeļi guldīti zemē kabeļu kanālā, caurulē
- Kabeļi nolikti pa esošām virszemes kabeļu trasēm

Pieņemtie kabeļu sistēmu apzīmējumi:

- UAI kabeļi - automātiskās ugunsdzēsības sistēmas kabeļi;
- Sakaru kabeļi - balss sakaru, telekomunikācijas, videonovērošanas un apsardzes sistēmu kabeļi;
- KMA Tr.mezglis "BV","VT" - SIA "Bio Venta" un SIA "Ventall termināls" transporta mezgla automatizācijas sistēmas kabeļi;
- KMA "VARS" - SIA "VARS" automatizācijas sistēmas kabeļi;
- KMA "VT" - SIA "Ventall termināls" automatizācijas sistēmas kabeļi;
- KMA "VA" - SIA "Ventamonjaks" automatizācijas sistēmas kabeļi.

C		
B		
A		
VERSĻA	IZMAIŅAS	DATUMS
PASŪTĪTĀJS:	Jāņa iela 19, Ventspils, LV-3601, Latvija Tālr. (+371) 63622586 Fakss (+371) 63621297	
BŪVPROJEKTA IZSTRĀDĀTĀJS:	Eksporta iela 6, LV-1010, Rīga Tālr. (+371) 67842514 Fakss (+371) 67842514	
BŪVPROJEKTA DAĻAS IZSTRĀDĀTĀJS:	Turaidas iela 10 B LV-1039, Rīga Tālr. (+371) 67045670 Fakss (+371) 67045671	
OBJEKTA NOSAUKUMS:	Ventspils brīvostas Ziemeļu mola atjaunošana. Būvprojekts	PROJEKTA Nr.: 17-07
BŪVES NOSAUKUMS:	Ventspils brīvostas Ziemeļu mols	STADIJA: BP
RASĒJUMA NOSAUKUMS:	Automatizācijas un vājstrāvu sistēmu kabeļu plāns	BŪVPROJEKTA DAĻA: VAS
BŪVPROJ.D.VADĪTĀJS:	M. Āboliņš	RASĒJUMA Nr.: VAS-2.3
Izstrādāja:	I. Vancāne	MĒROGS: DATUMS: 06.08.2018.
		LAPU SKAITS: 3/5 CAUR Nr.: 18
		FAILA NOSAUKUMS: 34323.dwg
		ARHĪVA Nr.: P-34323