


Elektrokabeļu estakādes nulles cikla konstrukciju izvietojuma shēma

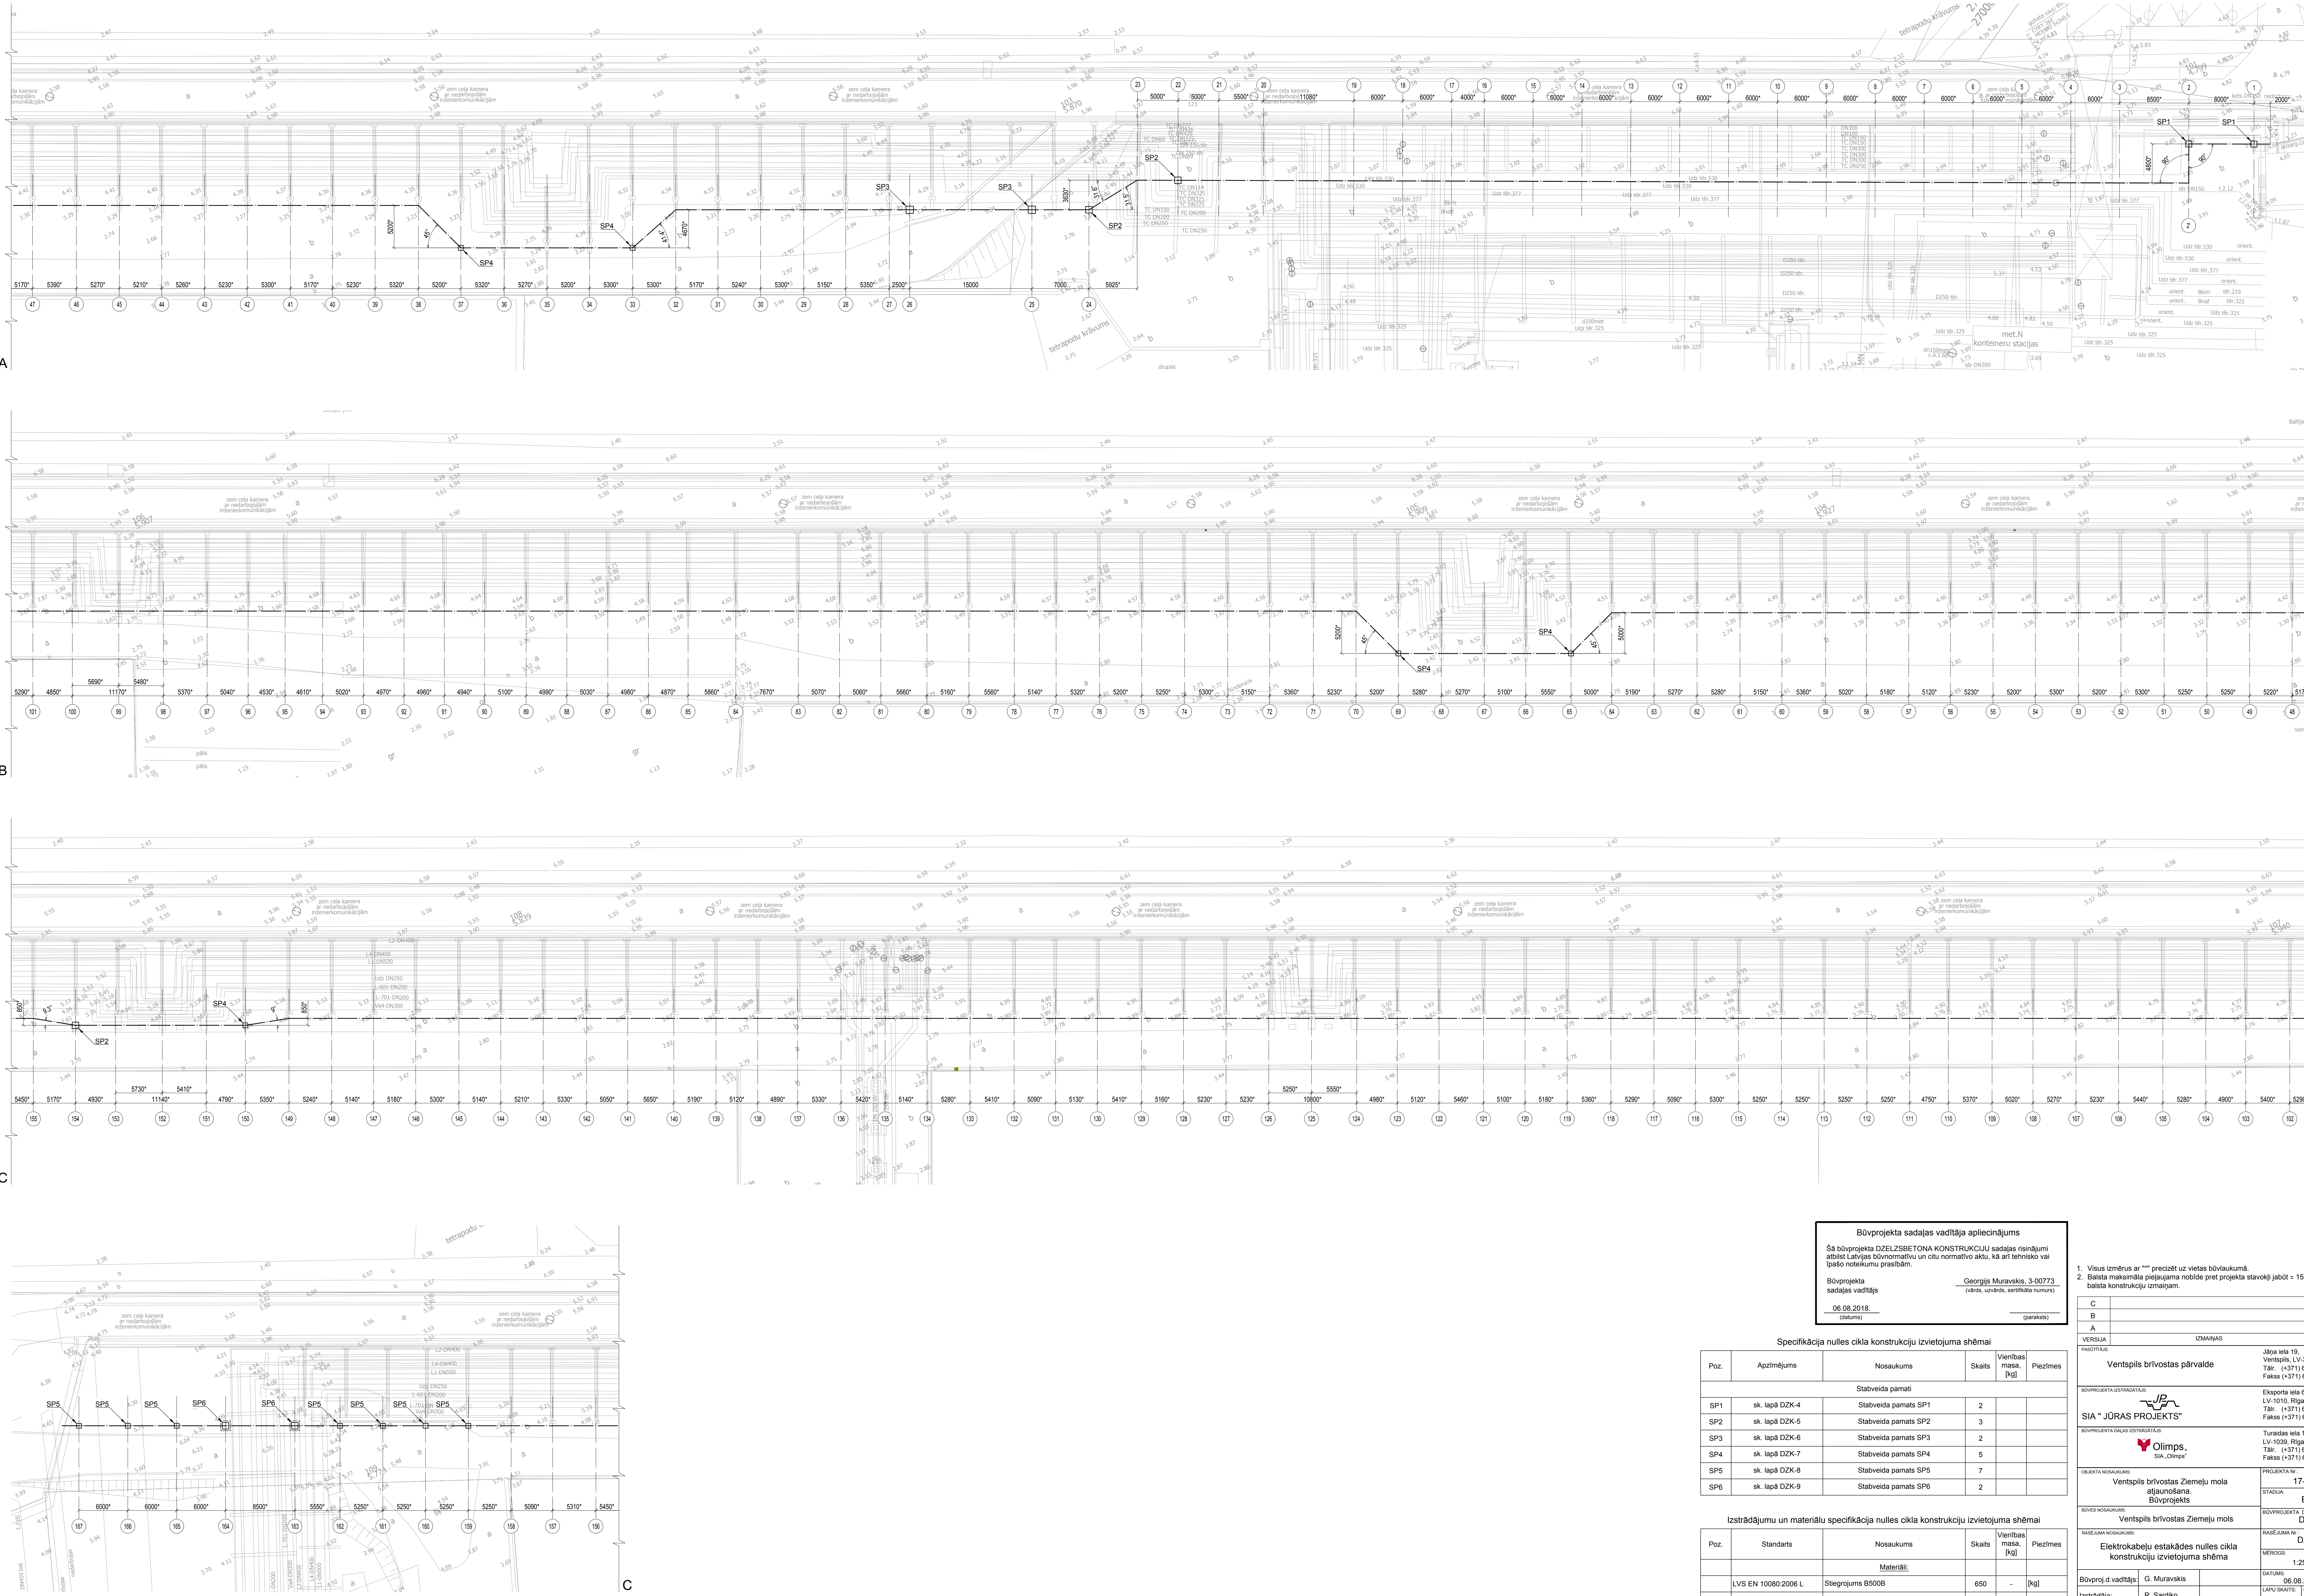

Būvprojekta sadājes vadītāja apliecinājums

Šā būvprojekta DZELZSBETONA KONSTRUKCIJU sadājes risinājumi atbilst Latvijas būvnormatīvu un citu normatīvo aktu, kā arī tehnisko vai īpašo noteikumu prasībām.

Būvprojekta sadājes vadītājs: **Georgijs Muravskis, 3-00773**  
(vārds, uzvārds, sertifikāta numurs)

06.08.2018. (datums)

Specifikācija nulles cikla konstrukciju izvietojuma shēmai

Poz.	Apzīmējums	Nosaukums	Skaitis	Vienības masa, [kg]	Piezīmes
Stabveida pamati					
SP1	sk. lapā DZK-4	Stabveida pamats SP1	2		
SP2	sk. lapā DZK-5	Stabveida pamats SP2	3		
SP3	sk. lapā DZK-6	Stabveida pamats SP3	2		
SP4	sk. lapā DZK-7	Stabveida pamats SP4	5		
SP5	sk. lapā DZK-8	Stabveida pamats SP5	7		
SP6	sk. lapā DZK-9	Stabveida pamats SP6	2		

Izstrādājumu un materiālu specifikācija nulles cikla konstrukciju izvietojuma shēmai

Poz.	Standarts	Nosaukums	Skaitis	Vienības masa, [kg]	Piezīmes
Materiāli:					
LVS EN 10080:2006 L	Stieņroņus B500B	650	-	[kg]	
LVS EN 206+A1:2017	Betons C35/45 XS1 F300 W6	11.0	-	[m³]	
LVS EN 206+A1:2017	Betons C8/10	2.0	-	[m³]	

1. Visus izmērus ar "" precizēt uz vietas būvaukumā.	
2. Balsta maksimālā pieļaujamā robeža pret projekta stavokli jābūt ± 15mm bez balsta konstrukciju izmaiņām.	
Būvprojekta sadājes vadītājs: <b>Georgijs Muravskis, 3-00773</b> (vārds, uzvārds, sertifikāta numurs)	
06.08.2018. (datums)	
VERSIA	
IZMAIŅAS	
DATUMS	
PASŪTĪTĀJS	
Ventspils brīvostas pārvalde	
Jāņa iela 19, Ventspils, LV-3601, Latvija Tāl: (+371) 67842514 Fakss (+371) 63621297	
BŪVPROJEKTA ĪSTĒMĀTĀJS	
SIA " JŪRAS PROJEKTS"	
Eksporta iela 6, LV-1010, Rīga Tāl: (+371) 67842514 Fakss (+371) 67842514	
BŪVPROJEKTA DALĀS ĪSTĒMĀTĀJS	
Olimps, SIA, Olimps	
Turakdas iela 10 B, LV-1039, Rīga Tāl: (+371) 67046970 Fakss (+371) 67046971	
OBJEKTA NOSAUKUMS	
Ventspils brīvostas Ziemeļu mola atjaunošana. Būvprojekts	
PROJEKTA NR.:	
17-07	
BŪVOS NOSAUKUMS	
Ventspils brīvostas Ziemeļu mols	
STADIJA:	
BP	
BŪVPROJEKTA DALĀS DZK	
DZK-2	
MĒROGOS	
1:250	
Būvproj.d.vadītājs: G. Muravskis	
06.08.2018	
Izstrādāja: R. Sardiko	
APRĪKOTĀJS: [CAUR.]	
FALA NOSAUKUMS:	
34296.dwg	
ARHĪVA NR.:	
P-34296	