


Ziemeļu mols. Ģenerālplāna fragments.

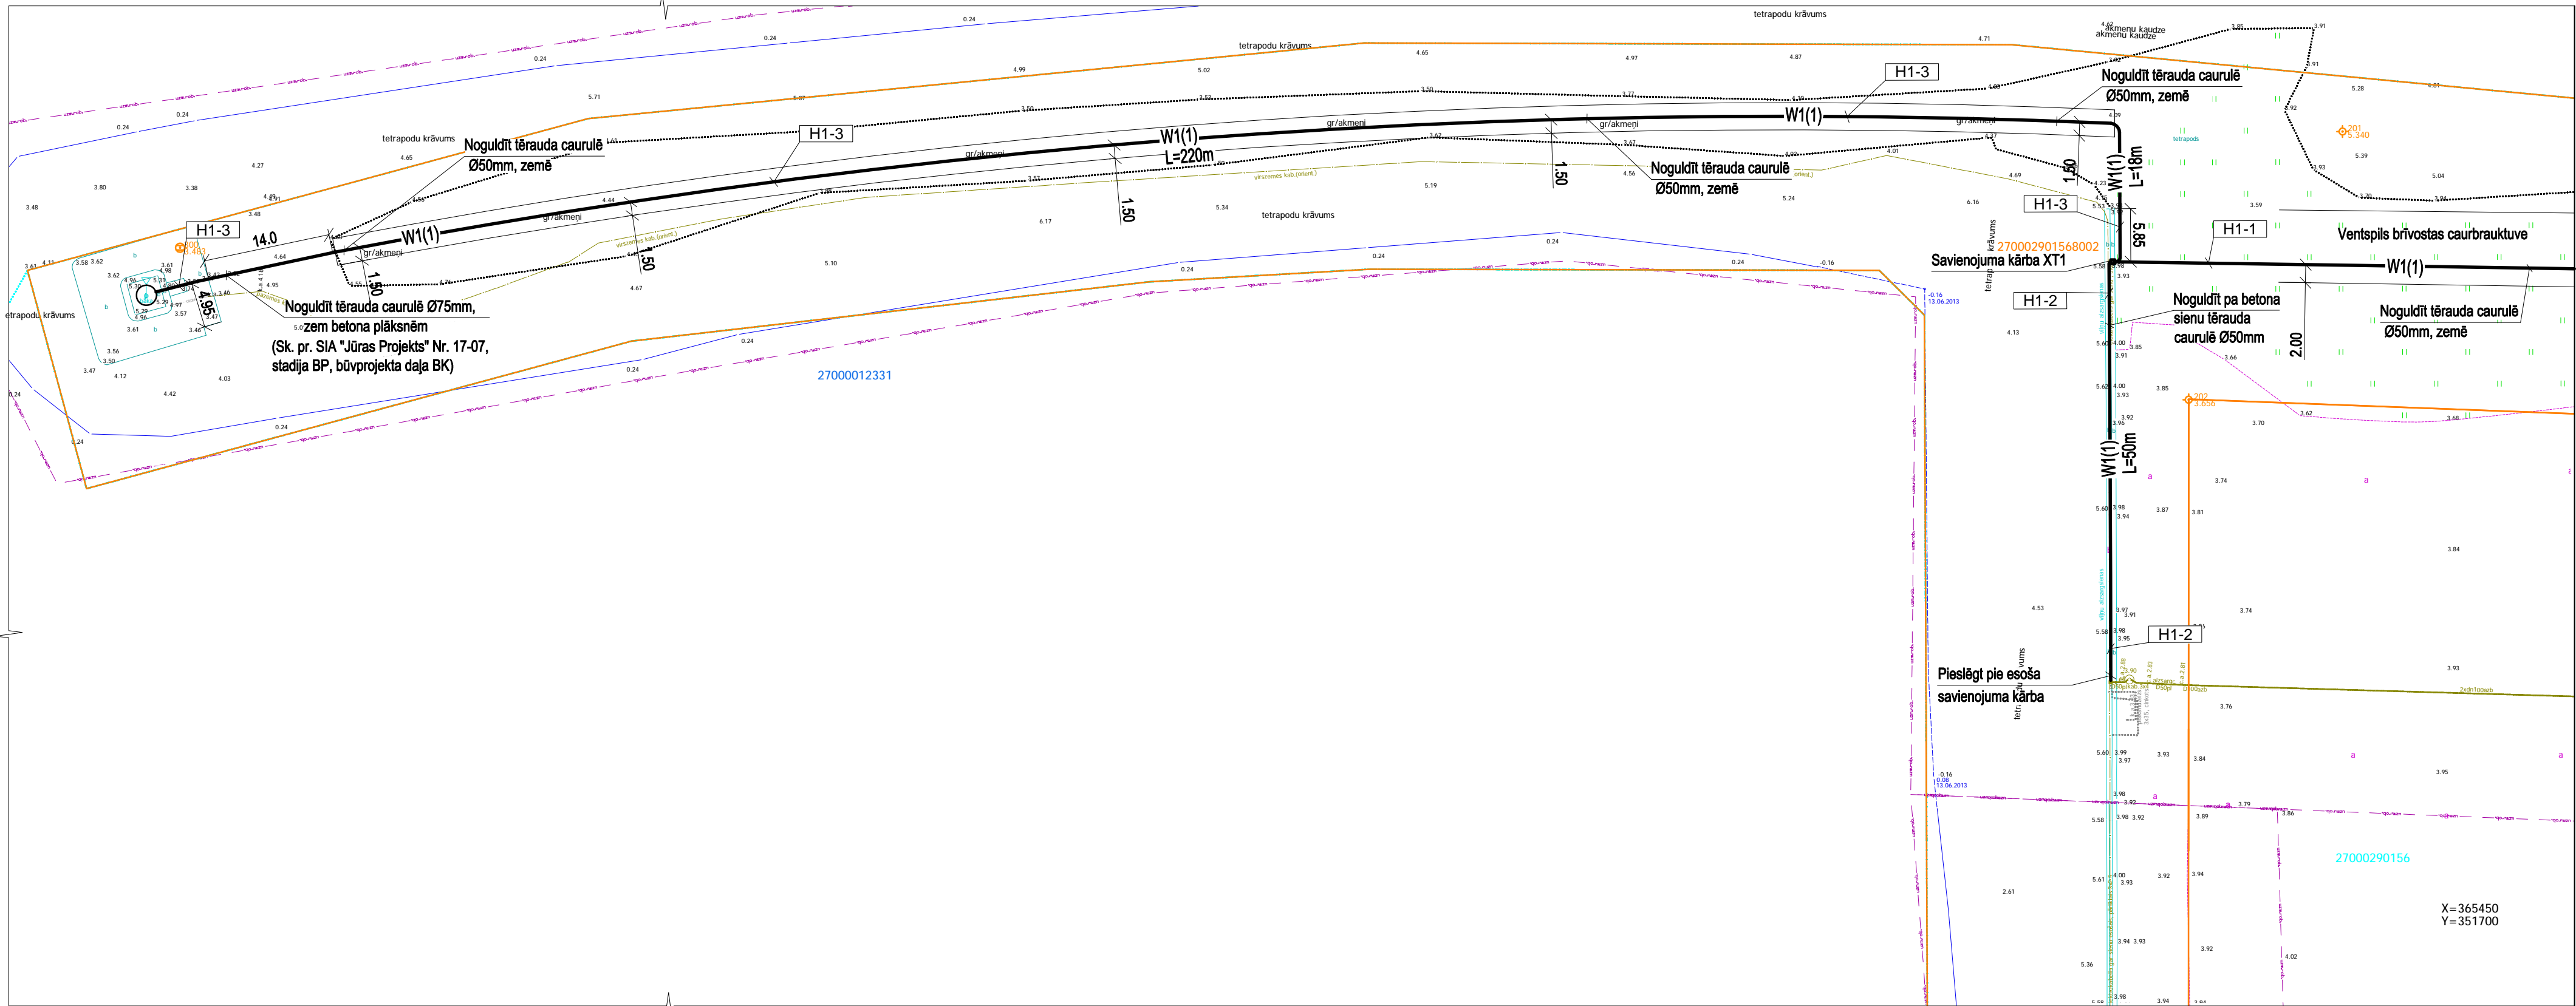

Pieņemtie apzīmējumi

0.4kV projektējamais kabelis noguldīts tērauda caurulē ar ārējo Ø50mm
(ELT-4.1 specifikācijā pozīcija 4) zemes tranšejā ar kabelu daudzumu norādījumu.
Kabeļu marka- NYY-J

Būvprojekta sadaļas vadītāja apliecinājums

Šā būvprojekta ELEKTROTEHNISKĀS sadaļas risinājumi atbilst Latvijas būvnormatīvu un citu normatīvo aktu, kā arī tehnisko vai īpašo noteikumu prasībām.

Būvprojekta
sadaļas vadītājs

Sergejs Vobļikovs, 3-00203
(vārds, uzvārds, sertifikāta numurs)

06.08.2018.
(datums)

(paraksts)

C		
B		
A		
VERSIJA	IZMAIŅAS	DATUMS
PASŪTĪTĀJS:		Jāņa iela 19, Ventspils, LV-3601, Latvija Tālr. (+371) 63622586 Fakss (+371) 63621297
VENTSPILS BRĪVOSTAS PĀRVALDE		
BŪVPROJEKTA IZSTRĀDĀTĀJS:		Eksporta iela 6, LV-1010, Rīga Tālr. (+371) 67842514 Fakss (+371) 67842514
SIA "JŪRAS PROJEKTS"		
BŪVPROJEKTA DAĻAS IZSTRĀDĀTĀJS:		Turaidas iela 10 B LV-1039, Rīga Tālr. (+371) 67045670 Fakss (+371) 67045671
Olimps® SIA „Olimps”		
OBJEKTA NOSAUKUMS:		PROJEKTA Nr.: 17-07
Ventspils brīvostas Ziemeļu mola atjaunošana. Būvprojekts		STADIJA: BP
BŪVES NOSAUKUMS:		BŪVPROJEKTA DAĻA: ELT
Ventspils brīvostas Ziemeļu mols		
RASEJUMA NOSAUKUMS:		RASEJUMA Nr.: ELT- 4.2
Ziemeļu mola galvas daļa. Navigācijas zīmes elektroapgāde. 0.4kV iekšlaukuma tīklu plāns.		MĒROGS: M 1:500
Būvproj.d.vadītājs:	S. Vobļikovs	DATUMS: 06.08.2018.
Izstrādāja:	Ž. Orlova	LAPU SKAITS: 2/2
		CAUR.Nr.: 23
		FAILA NOSAUKUMS: 34287.dwg
		ARHĪVA Nr.: P-34287