


SIA "Ventamonjaks". Ģenerālplāna fragments.

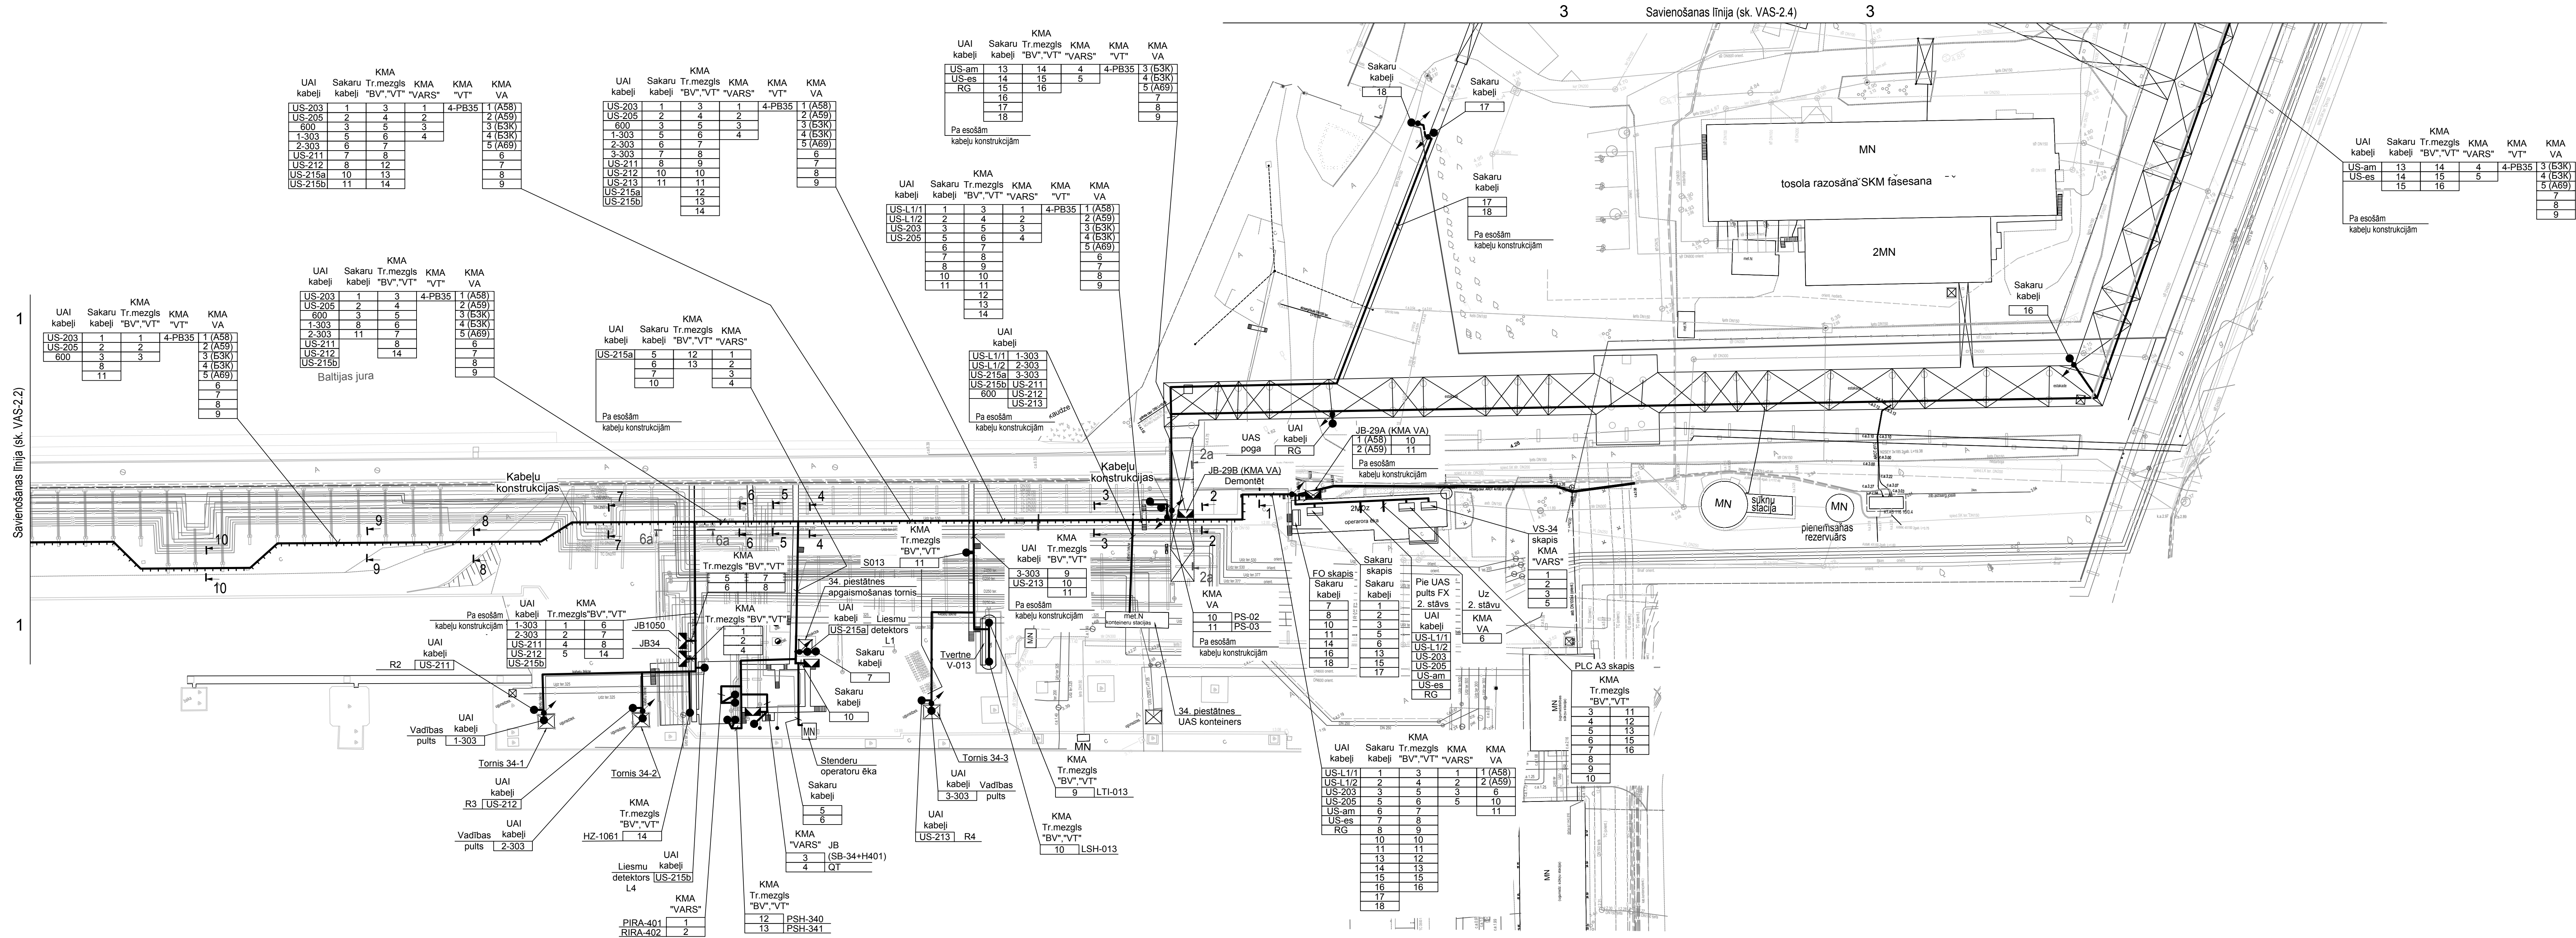

Nosacītie apzīmējumi:

- Gala iekārta, aparāts
- Komutācijas skapis, sadalne
- ▣ Komutācijas kārbā
- ↗ Kabeļa plūsma uz augstāku / zemāku atzīmi.

- Kabeļi nolikti pa projektējamām kabeļu konstrukcijām
- - - Kabeļi guldīti zemē kabeļu kanālā, caurulē
- Kabeļi nolikti pa esošām virszemes kabeļu trasēm

Pieņemtie kabeļu sistēmu apzīmējumi:

- UAI kabeļi - automātiskās ugunsdzēsības sistēmas kabeļi;
- Sakaru kabeļi - balss sakaru, telekomunikācijas, videonovērošanas un apsardzes sistēmu kabeļi;
- KMA Tr.mezglis "BV","VT" - SIA "Bio Venta" un SIA "Ventall termināls" transporta mezgla automatizācijas sistēmas kabeļi;
- KMA "VARS" - SIA "VARS" automatizācijas sistēmas kabeļi;
- KMA "VT" - SIA "Ventall termināls" automatizācijas sistēmas kabeļi;
- KMA "VA" - SIA "Ventamonjaks" automatizācijas sistēmas kabeļi.

C		
B		
A		
VERSUA	IZMAINĀS	DATUMS
PASŪTĪTĀJS:		Jāga iela 19, Ventspils, LV-3601, Latvija Tālr. (+371) 63622586 Fakss (+371) 63621297
BŪVPROJEKTA IZSTRĀDĀTĀJS:		Eksporta iela 6, LV-1010, Rīga Tālr. (+371) 67842514 Fakss (+371) 67842514
BŪVPROJEKTA DAĻAS IZSTRĀDĀTĀJS:		Turaidas iela 10 B LV-1039, Rīga Tālr. (+371) 67045670 Fakss (+371) 67045671
OBJEKTA NOSAUKUMS:	Ventspils brīvostas Ziemeļu mola atjaunošana. Būvprojekts	PROJEKTA Nr.: 17-07
BŪVES NOSAUKUMS:	Ventspils brīvostas Ziemeļu mols	STADIJA: BP
RASĒJUMA NOSAUKUMS:	Automatizācijas un vājstrāvu sistēmu kabeļu plāns	BŪVPROJEKTA DAĻA: VAS
BŪVproj.d.vadītājs:		DATUMS: 06.08.2018.
Izstrādāja:		LAPU SKAITS: 1/5 CAUR.Nr.: 16
		FAILA NOSAUKUMS: 34323.dwg
		ARHĪVA Nr.: P-34323