


SIA "Ventamonjaks". Ģenerālplāna fragments.

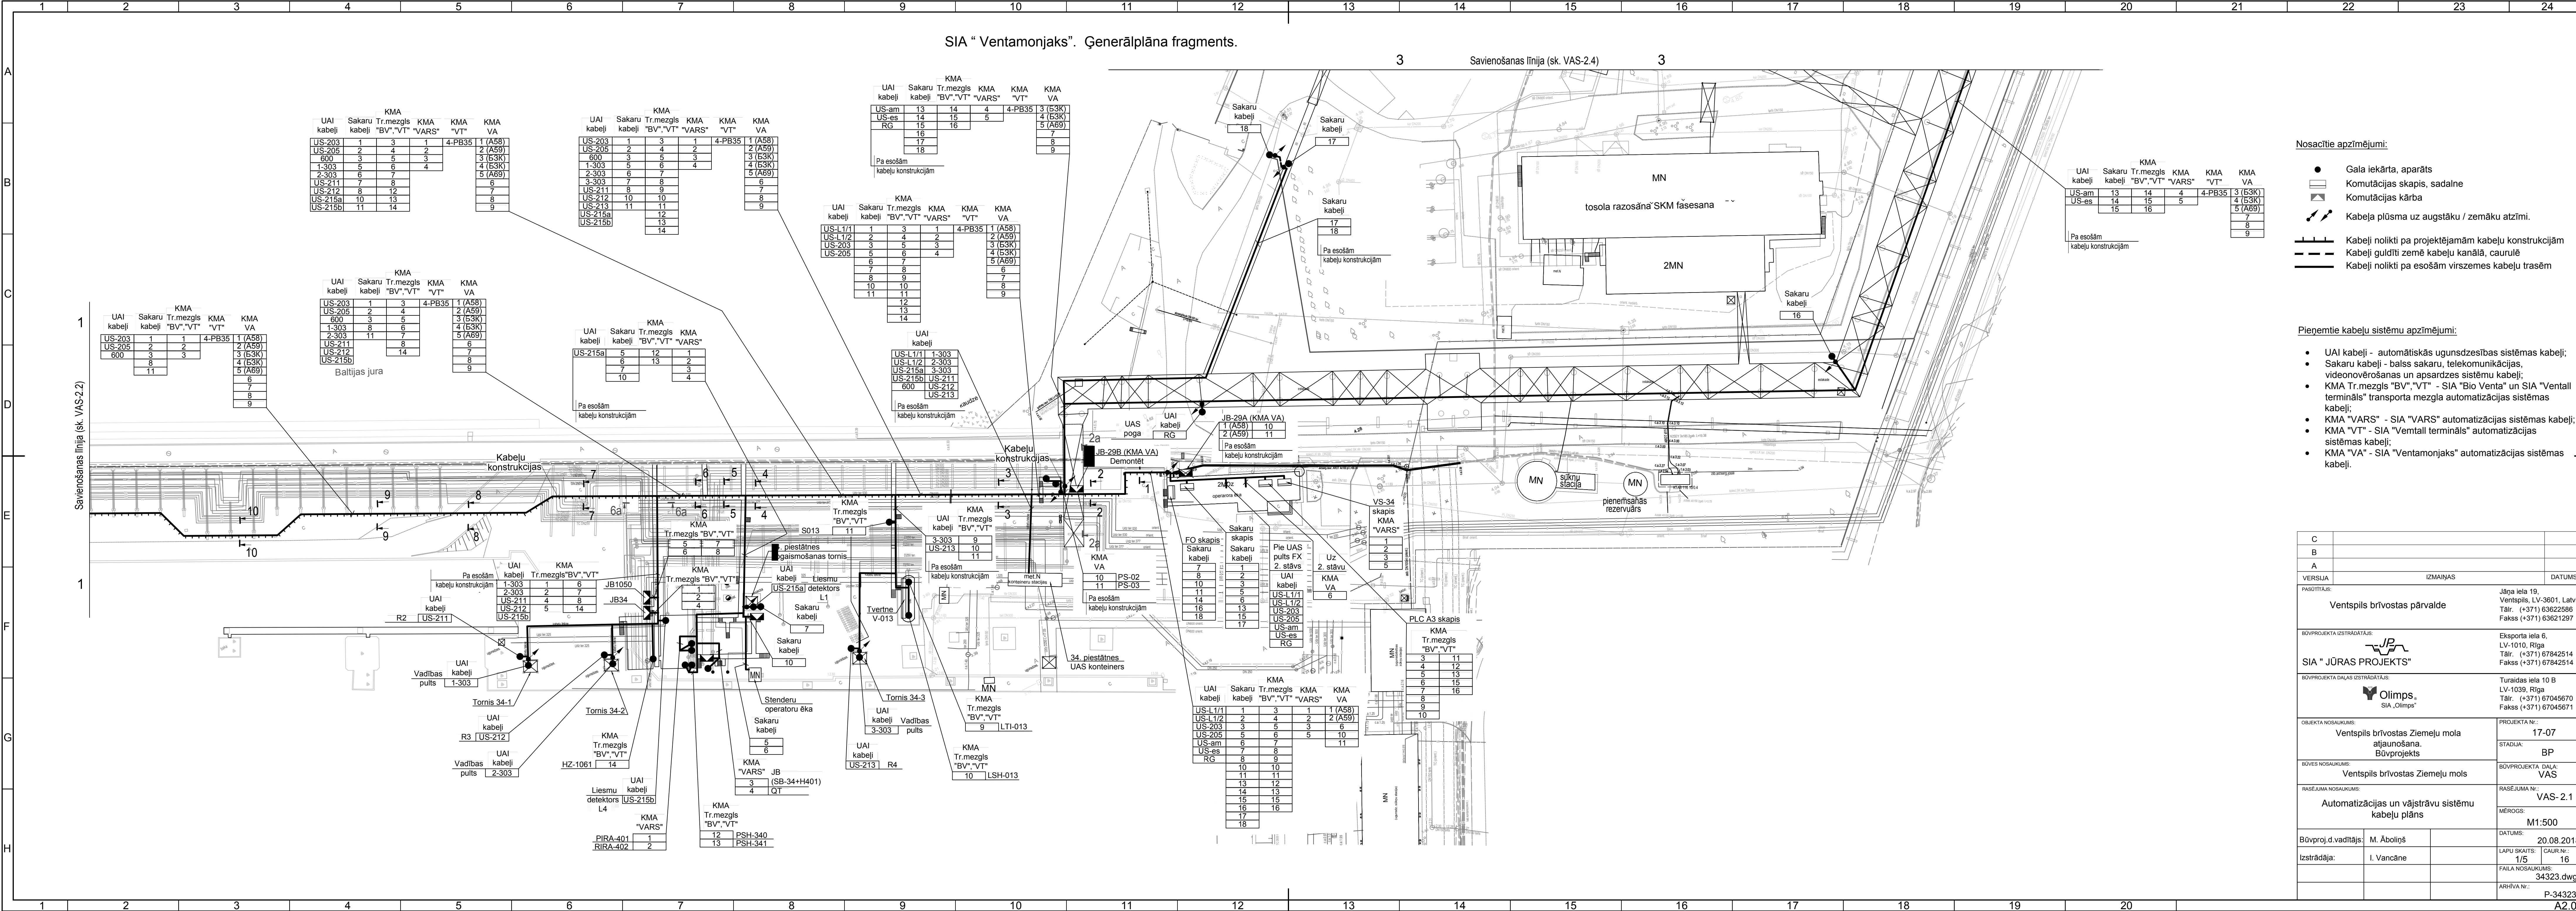

Nosacītie apzīmējumi:

- Gala iekārta, aparāts
- ▭ Komutācijas skapis, sadalne
- ▤ Komutācijas kārbā
- ↗ Kabeļa plūsma uz augstāku / zemāku atzīmi.
- Kabeļi nolikti pa projektējamām kabeļu konstrukcijām
- - - Kabeļi guldīti zemē kabeļu kanālā, caurulē
- Kabeļi nolikti pa esošām virszemes kabeļu trasēm

Pieņemtie kabeļu sistēmu apzīmējumi:

- UAI kabeļi - automatiskās ugunsdzēsības sistēmas kabeļi;
- Sakaru kabeļi - balss sakaru, telekomunikācijas, videonovērošanas un apsardzes sistēmu kabeļi;
- KMA Tr.mezglis "BV","VT" - SIA "Bio Venta" un SIA "Ventall termināls" transporta mezgla automatizācijas sistēmas kabeļi;
- KMA "VARS" - SIA "VARS" automatizācijas sistēmas kabeļi;
- KMA "VT" - SIA "Ventall termināls" automatizācijas sistēmas kabeļi;
- KMA "VA" - SIA "Ventamonjaks" automatizācijas sistēmas kabeļi.

C		
B		
A		
VERSUA	IZMAINĀS	DATUMS
PASŪTĪTĀJS:		
Ventspils brīvostas pārvalde		Jāņa iela 19, Ventspils, LV-3601, Latvija Tālr. (+371) 63622586 Fakss (+371) 63621297
BŮVPROJEKTA IZSTRĀDĀTĀJS:		
SIA "JŪRAS PROJEKTS"		Eksporta iela 6, LV-1010, Rīga Tālr. (+371) 67842514 Fakss (+371) 67842514
BŮVPROJEKTA DAĻAS IZSTRĀDĀTĀJS:		
Olimps, SIA „Olimps”		Turaidas iela 10 B LV-1039, Rīga Tālr. (+371) 67045670 Fakss (+371) 67045671
OBJEKTA NOSAUKUMS:		PROJEKTA Nr.:
Ventspils brīvostas Ziemeļu mola atjaunošana. Būvprojekts		17-07
BŮVES NOSAUKUMS:		STADIJA:
Ventspils brīvostas Ziemeļu mols		BP
RASĒJUMA NOSAUKUMS:		BŮVPROJEKTA DAĻA:
Automatizācijas un vājstrāvu sistēmu kabeļu plāns		VAS
		MĒROGS:
		M1:500
Būvproj.d.vadītājs:		DATUMS:
M. Āboliņš		20.08.2018.
Izstrādāja:		LAPU SKAITS: CAUR.Nr.:
I. Vancāne		1/5 16
		FAILA NOSAUKUMS:
		34323.dwg
		ARHĪVA Nr.:
		P-34323